

9400
מנהל 3.7.83
20 6012

מרחב תכנון מקומי המרכז
תכנית מפורטת מ"מ/6012 יהוד
שינוי לתכנית מפורטת מ"מ/1934 יהוד
שד 24/377

מחוז : המרכז
נפה : פתח-תקוה
מועצה מקומית : יהוד
גוש : 6727 | 6693 | 6685
חלק מחלקות : 11 | 1, 11 | 95, 92
ק.מ. : 1:1250
היוזם : המועצה המקומית יהוד
המתכנן : א. ונטורה מהנדס המועצה

מקרא
גבול התכנית
אזור מגורים ג'
שטח ציבורי פתוח
חתימת היוזם :
חתימת המתכנן :
צילום זמין להשגה/לשם
החלטת הוועדה המקומית
תאריך 13/7/83
מתכנן

חוק התכנון והבניה תשי"ח-1965
הועדה המקומית לבניה ולתכנון עיר
הת"מ


תכנית כס': כ"מ/6012
להפקדה בישיבה כס' 22/6
סיום 14/12/1981
יושב ראש הוועדה
מהנדס העיר

משרד הפנים
חוק התכנון והבניה תשי"ח-1965
מחוז : מרכז
מחוז תש"מ תשנ"ה
תכנית : מ"מ/6012
התקן המועצה בישיבה ה- 40/4
מיום 12.7.83
החלטה לתת תוקן
לחכמת וועדות לעיל
סגן המל כלי לחכמת

טבלת שטחים למצב קיים

אזור	גוש	חלק	שטח בדונם במידה גראפית
אזור מגורים ג'	6693	11	5.500
	6685	1	0.030
	6727	92	1.100
	6727	95	0.170
ש.צ.פ.	6685	11	2.200
	6685	92	0.350
	6685	95	0.100
	6693	1	0.100
סה"כ			9.550

תכנית מצב קיים ק.מ. 1:1250

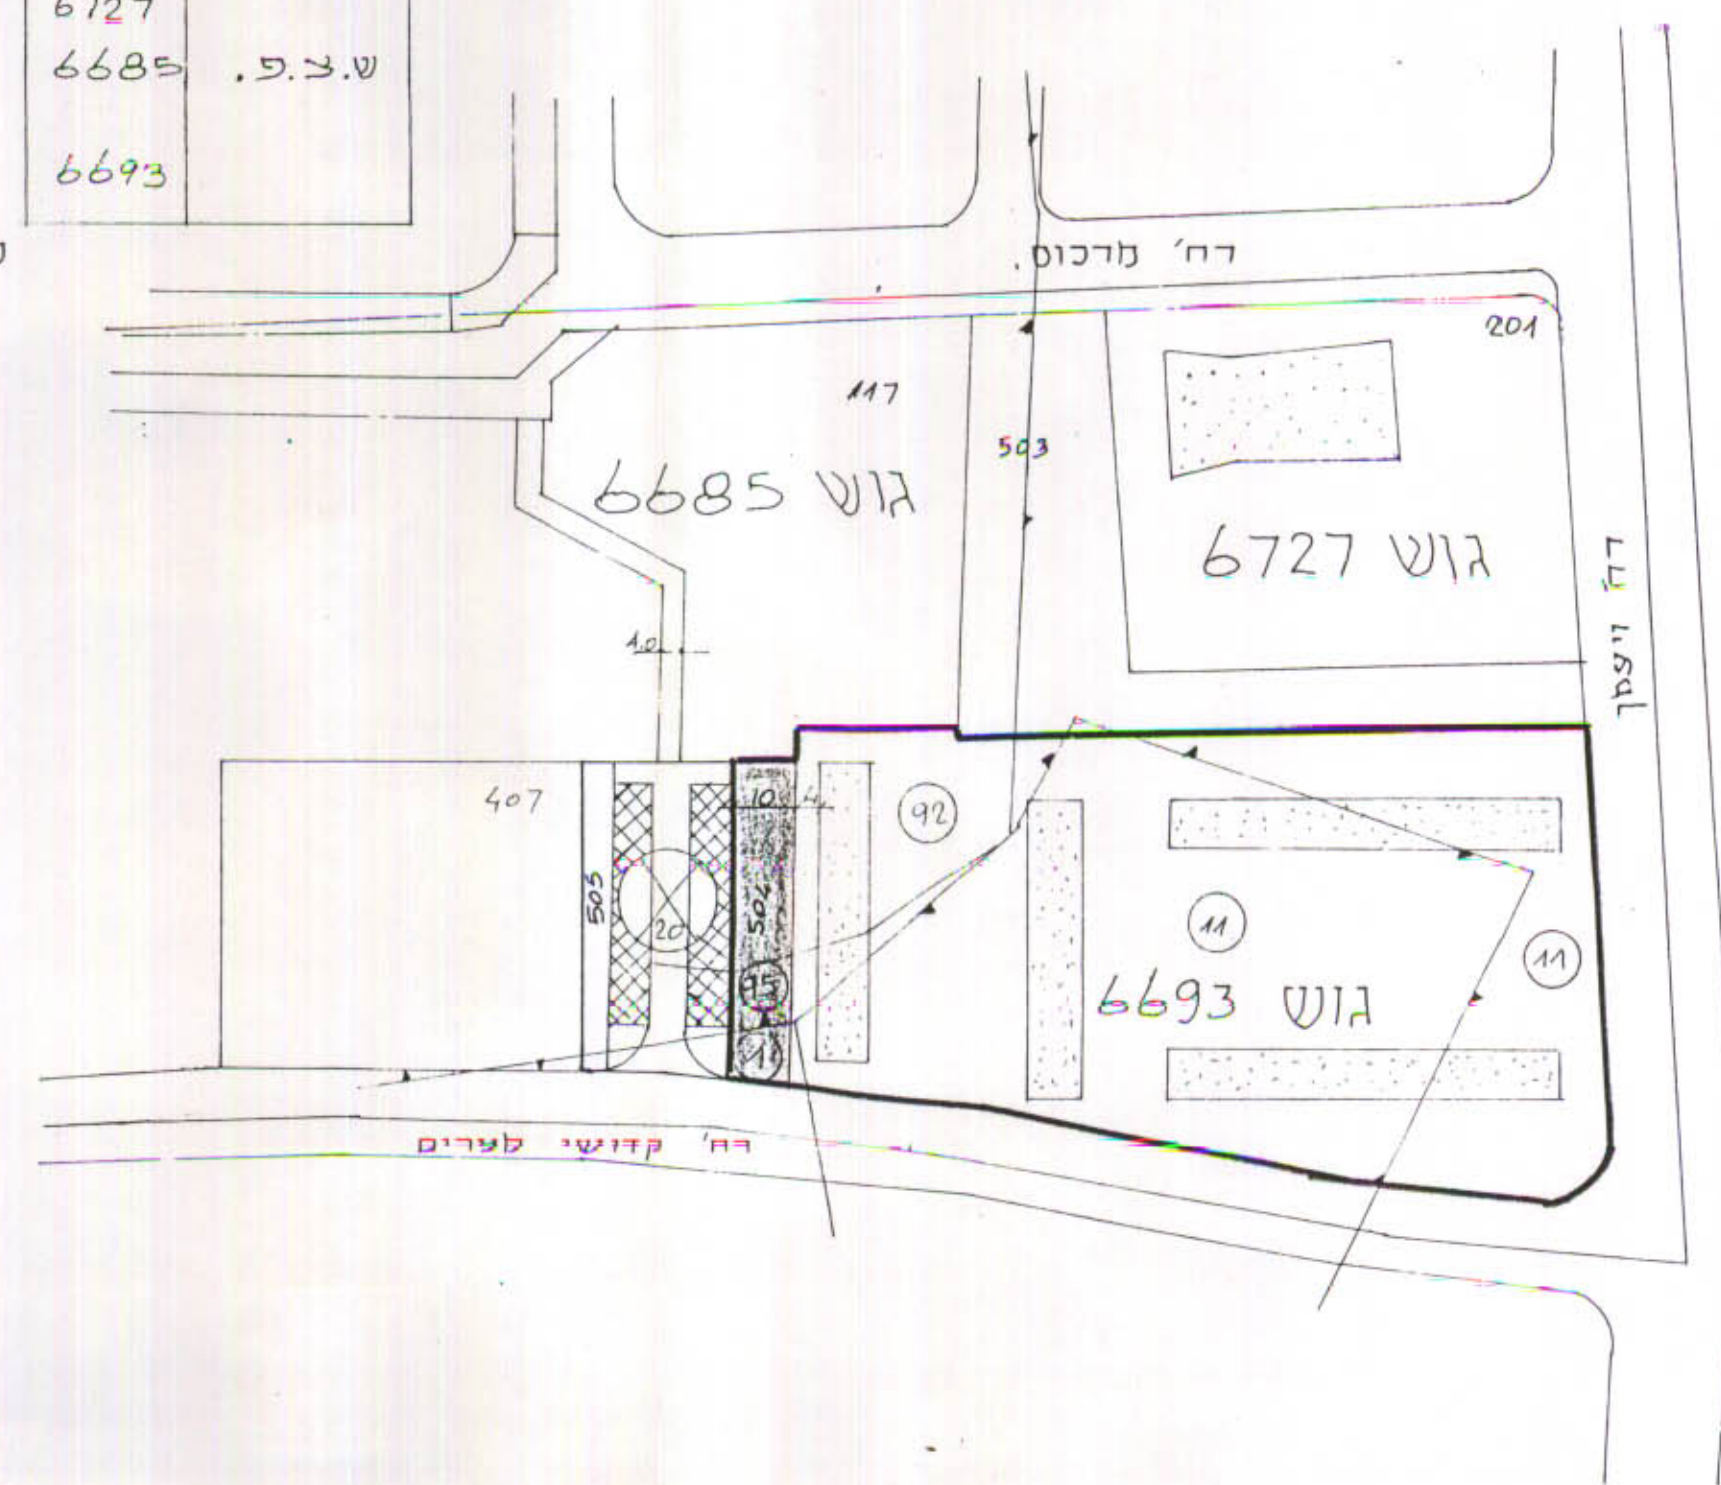

טבלת שטחים למצב חדש

אזור	גוש	חלק	שטח בדונם במידה גראפית
אזור מגורים ג'	6693	11	5.500
	6685	1	0.130
	6685	92	1.450
	6685	95	0.270
	6727	11	2.200
סה"כ			9.550

תכנית מוצעת ק.מ. 1:1250

