

אזור בנין ערים גלילי

375/א

מחוז : לוד
צפה : יפו
כפר : רמתים
גוש : 6456 חלקות : 136

שטח אזור החכנית 33,298 דונ.

המבצעים : "ליכון אזרחי" בע"מ

הכחבת : הל-אביב

שדרות רושעולד 28/א

באורים

- גבול החכנית
- דרך קיימת
- דרך חדשה
- מספר הדרך
- מרחק הבנין מהדרך
- רוחב הדרך
- אזור פתוח
- שטח פתוח צבורי
- חזית מסחרית

מדינת ישראל
מחוז לוד
מחלקת תכנון
תאריך : 26.12.52
מס' : 43
מס' : 375/א


מחלקת תכנון
הנדסה הנגלית
תאריך : 26.12.52
מס' : 43
מס' : 375/א

מחלקת תכנון
הנדסה הנגלית
תאריך : 26.12.52
מס' : 43
מס' : 375/א

תכנית ב.ע. מפורטת מ"ס

375/א

קנה מדה - 1:1250

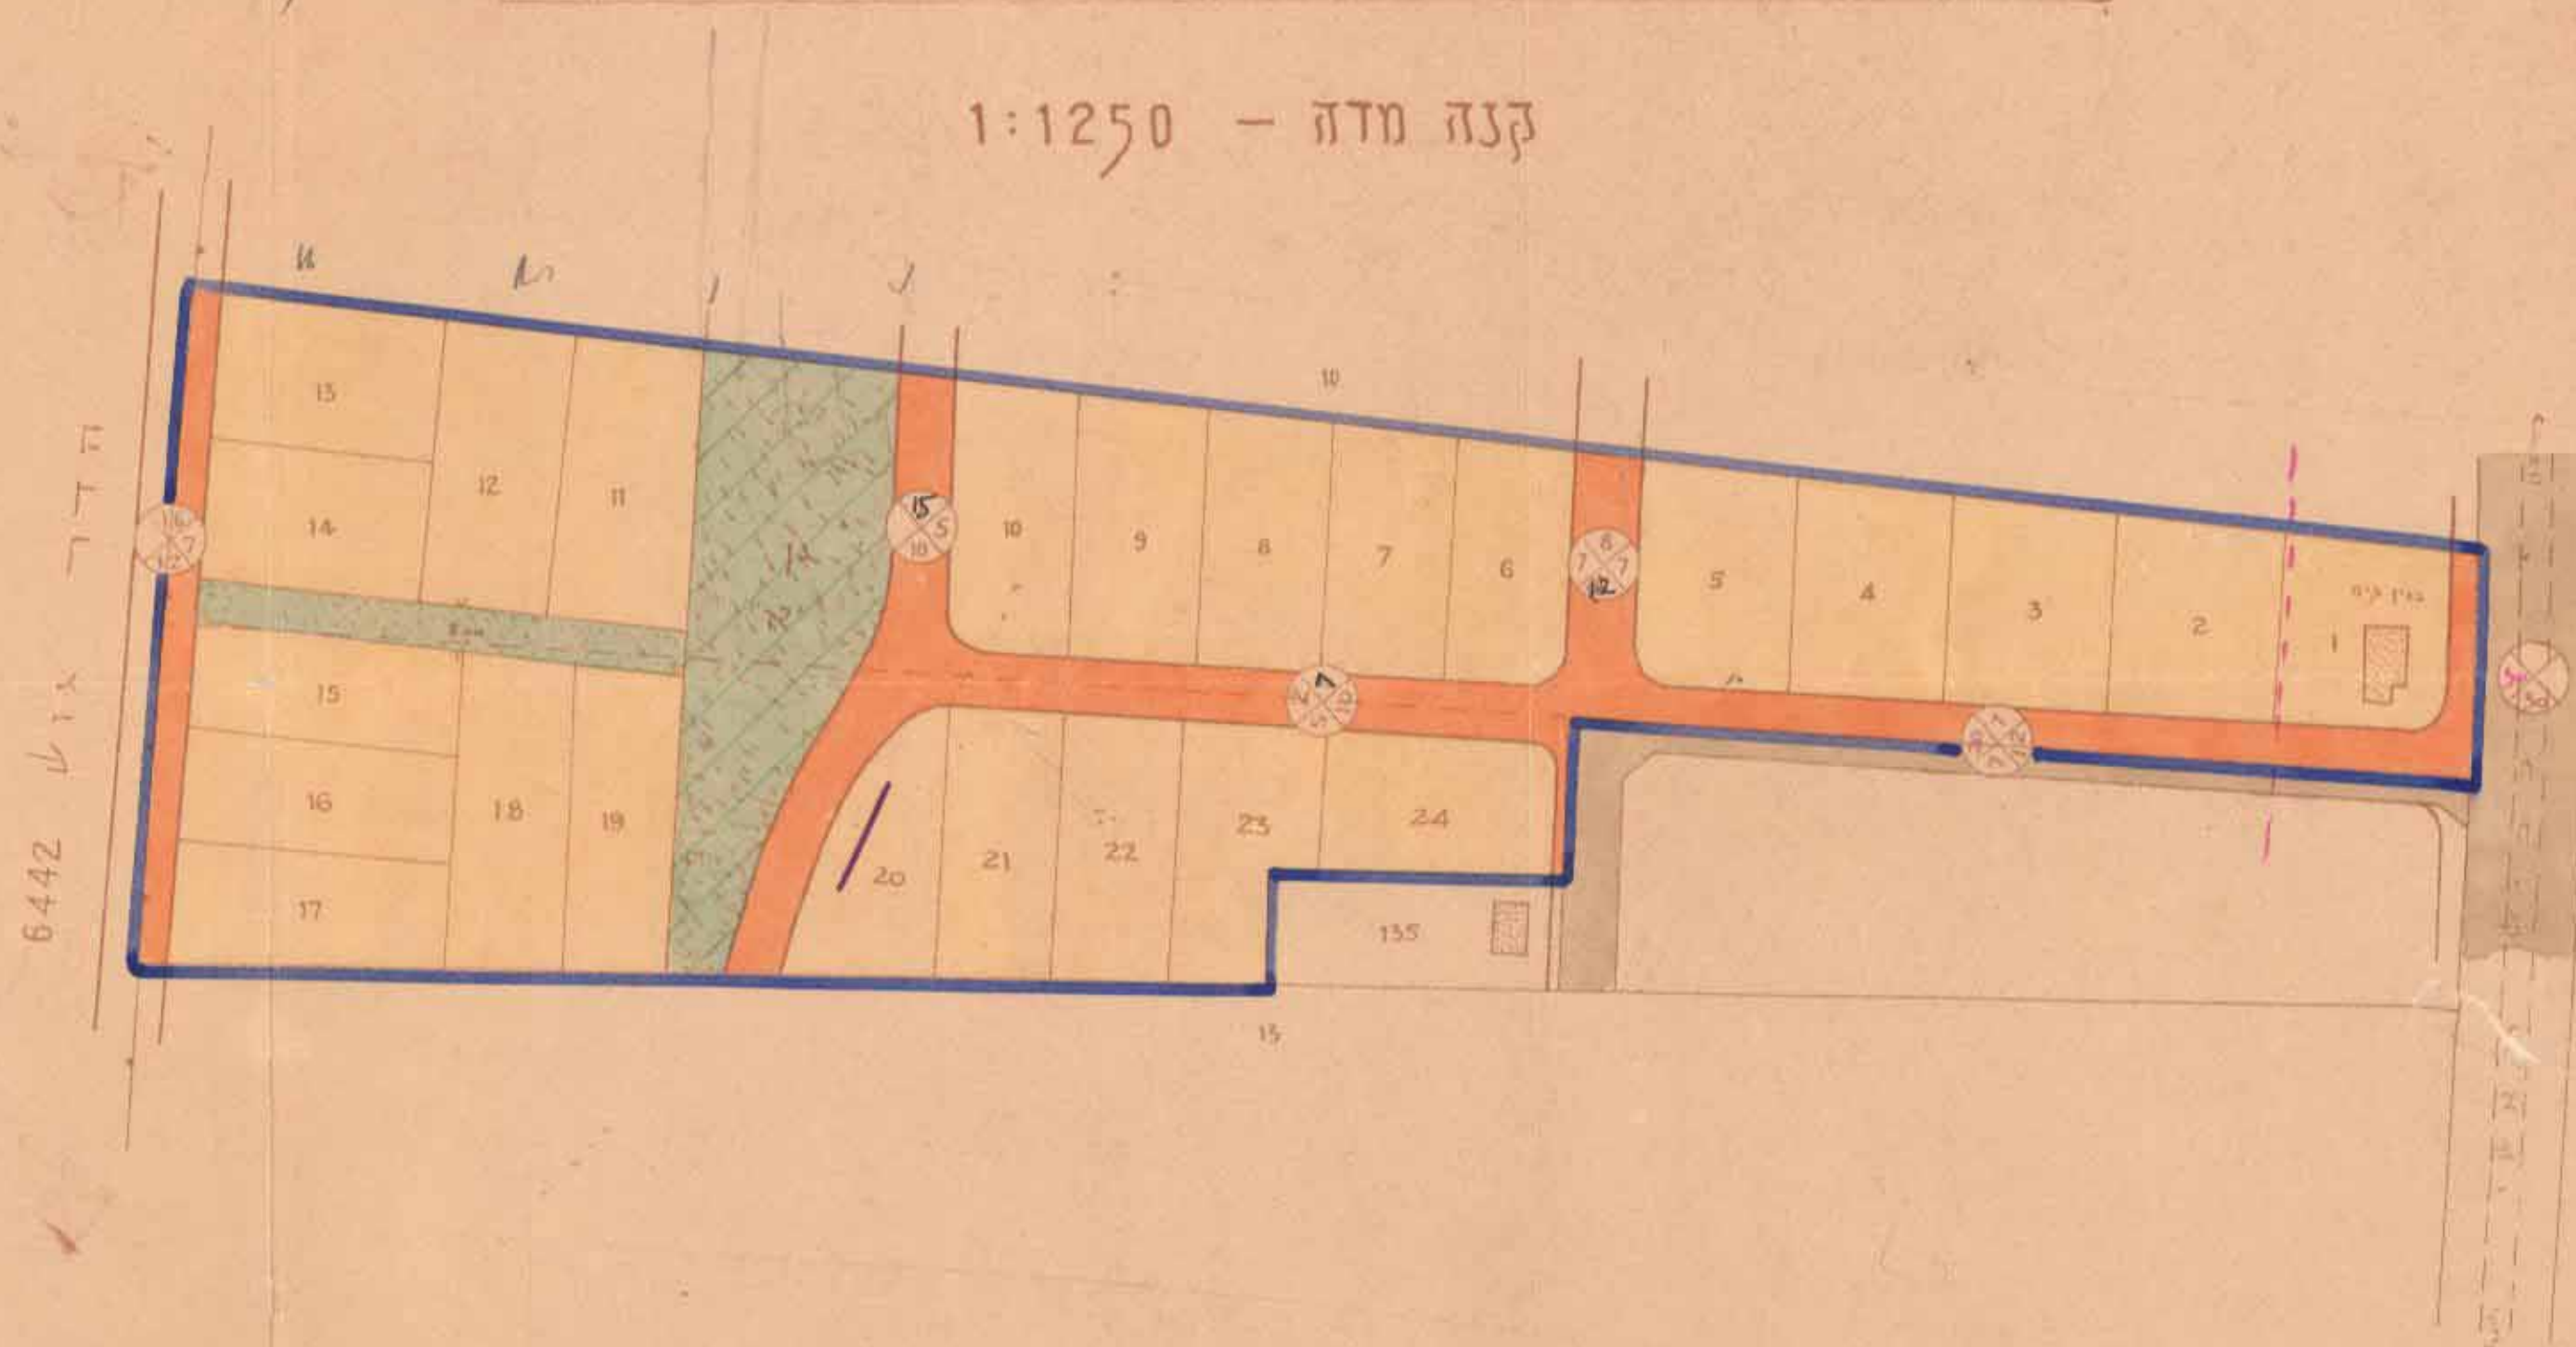

לוח	שטחים	תאור
25.000	1-24	תגורים
3.000	א	גנים
5.298		דרכים ומעבר
33.298		סה"כ

הערה:
א שטח כל מגדל יהיה לא פחות מ-1000 מ"ר
ב רוחב חזית כל מגדל יהיה לא פחות מ-20 מ"ר

חתימת מחבר התכנית

חתימת בעל הקרקע

אני מאשר
בשם שטח יצא
ולקחתי יצא
בשם שטח יצא
בשם שטח יצא

תכנית מס' 1:5000

