



26.6.78 405824

מרחב תכנון מקומי רעננה

תכנית מפורטת רע/ו/211

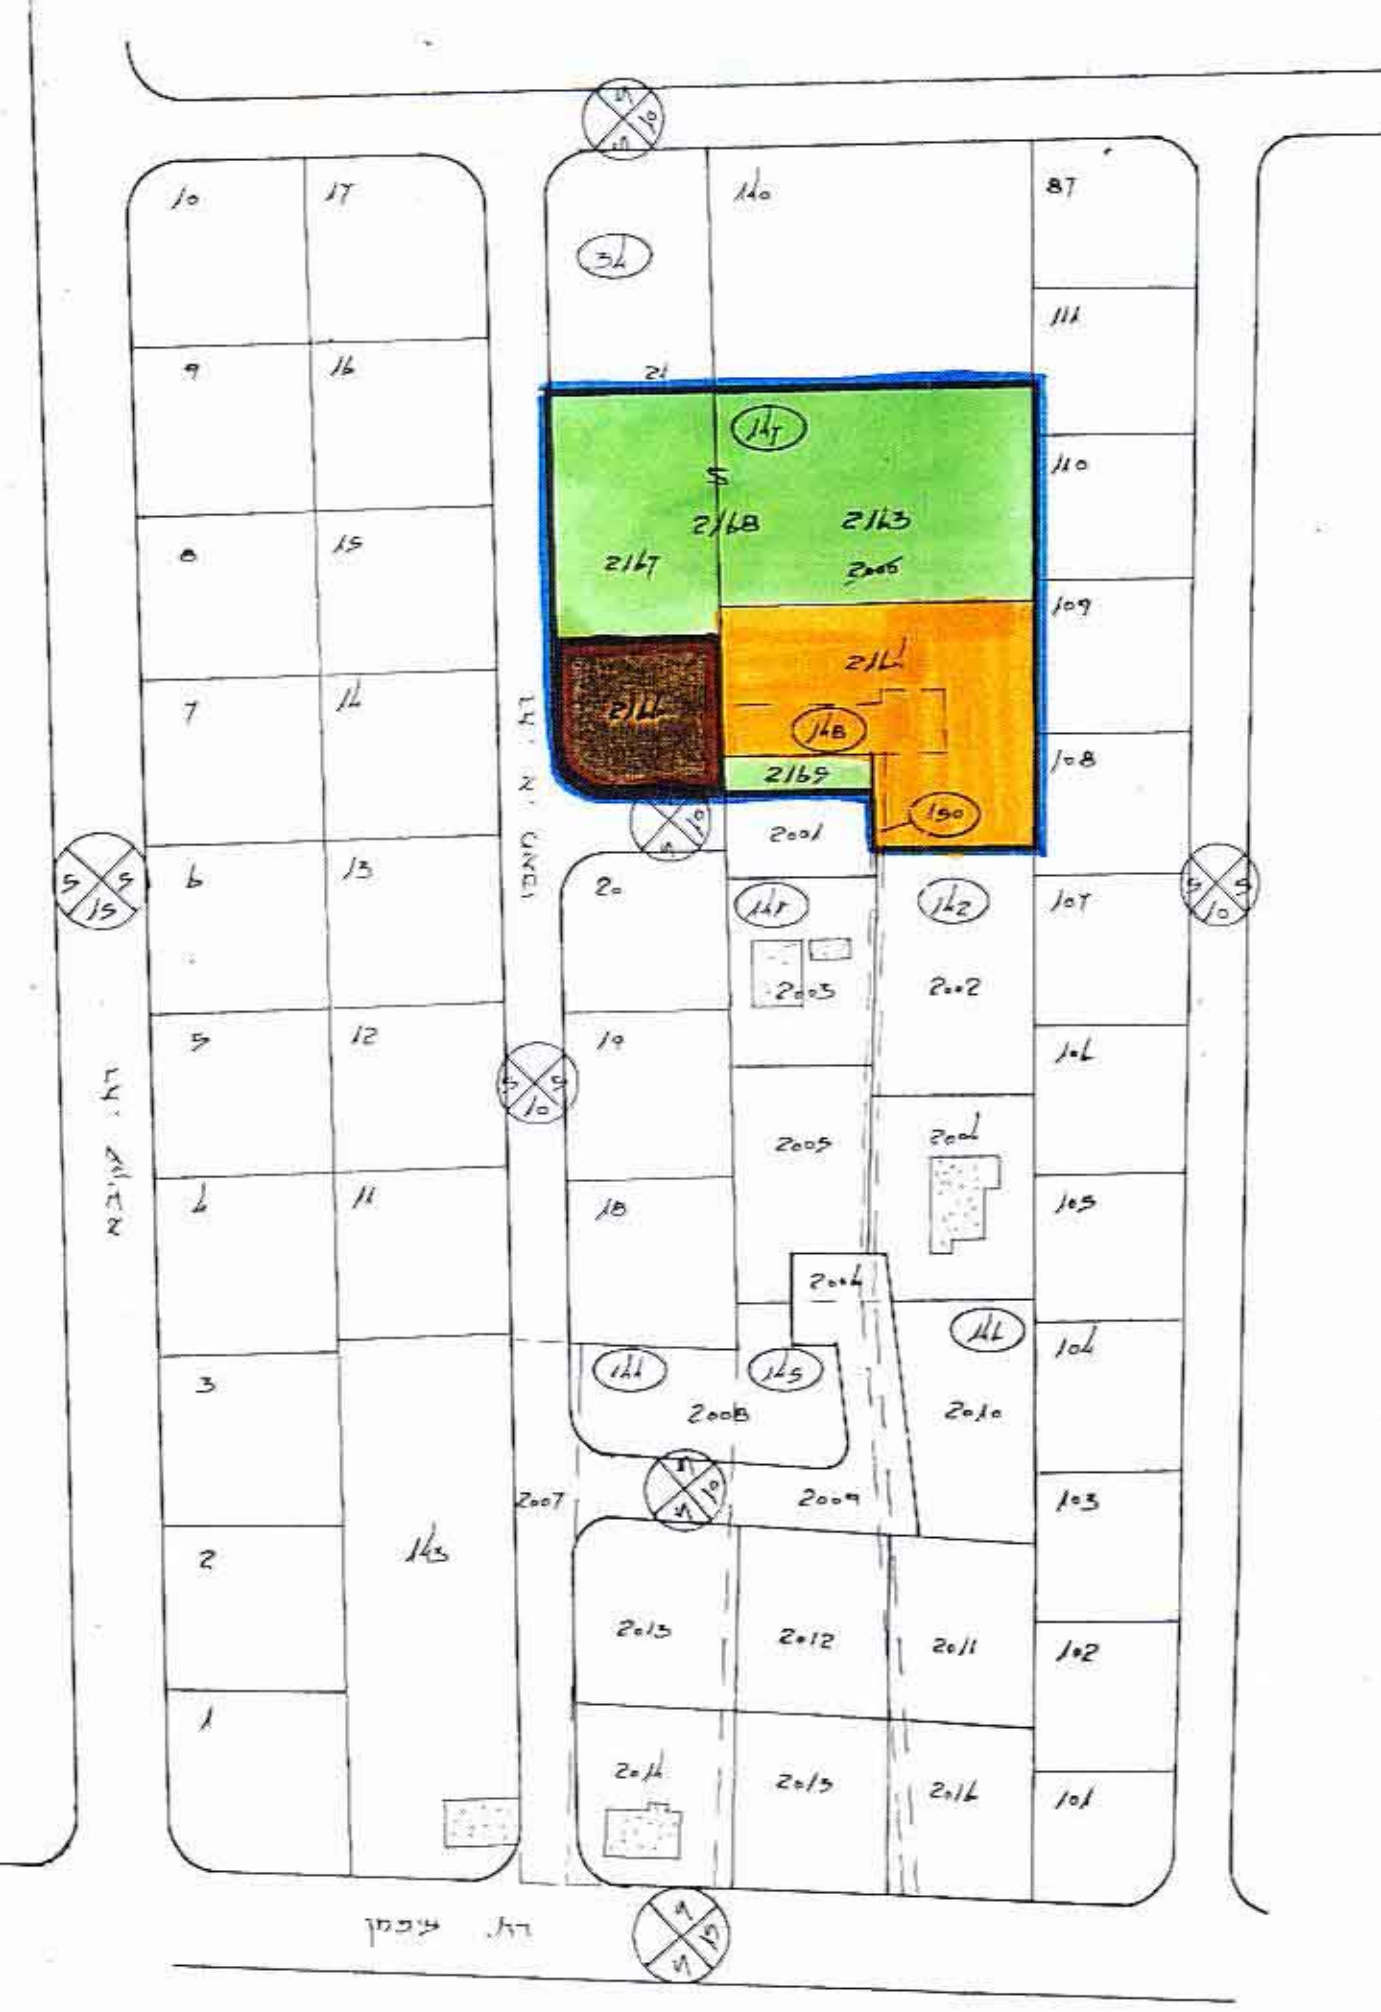

מצב מוצע

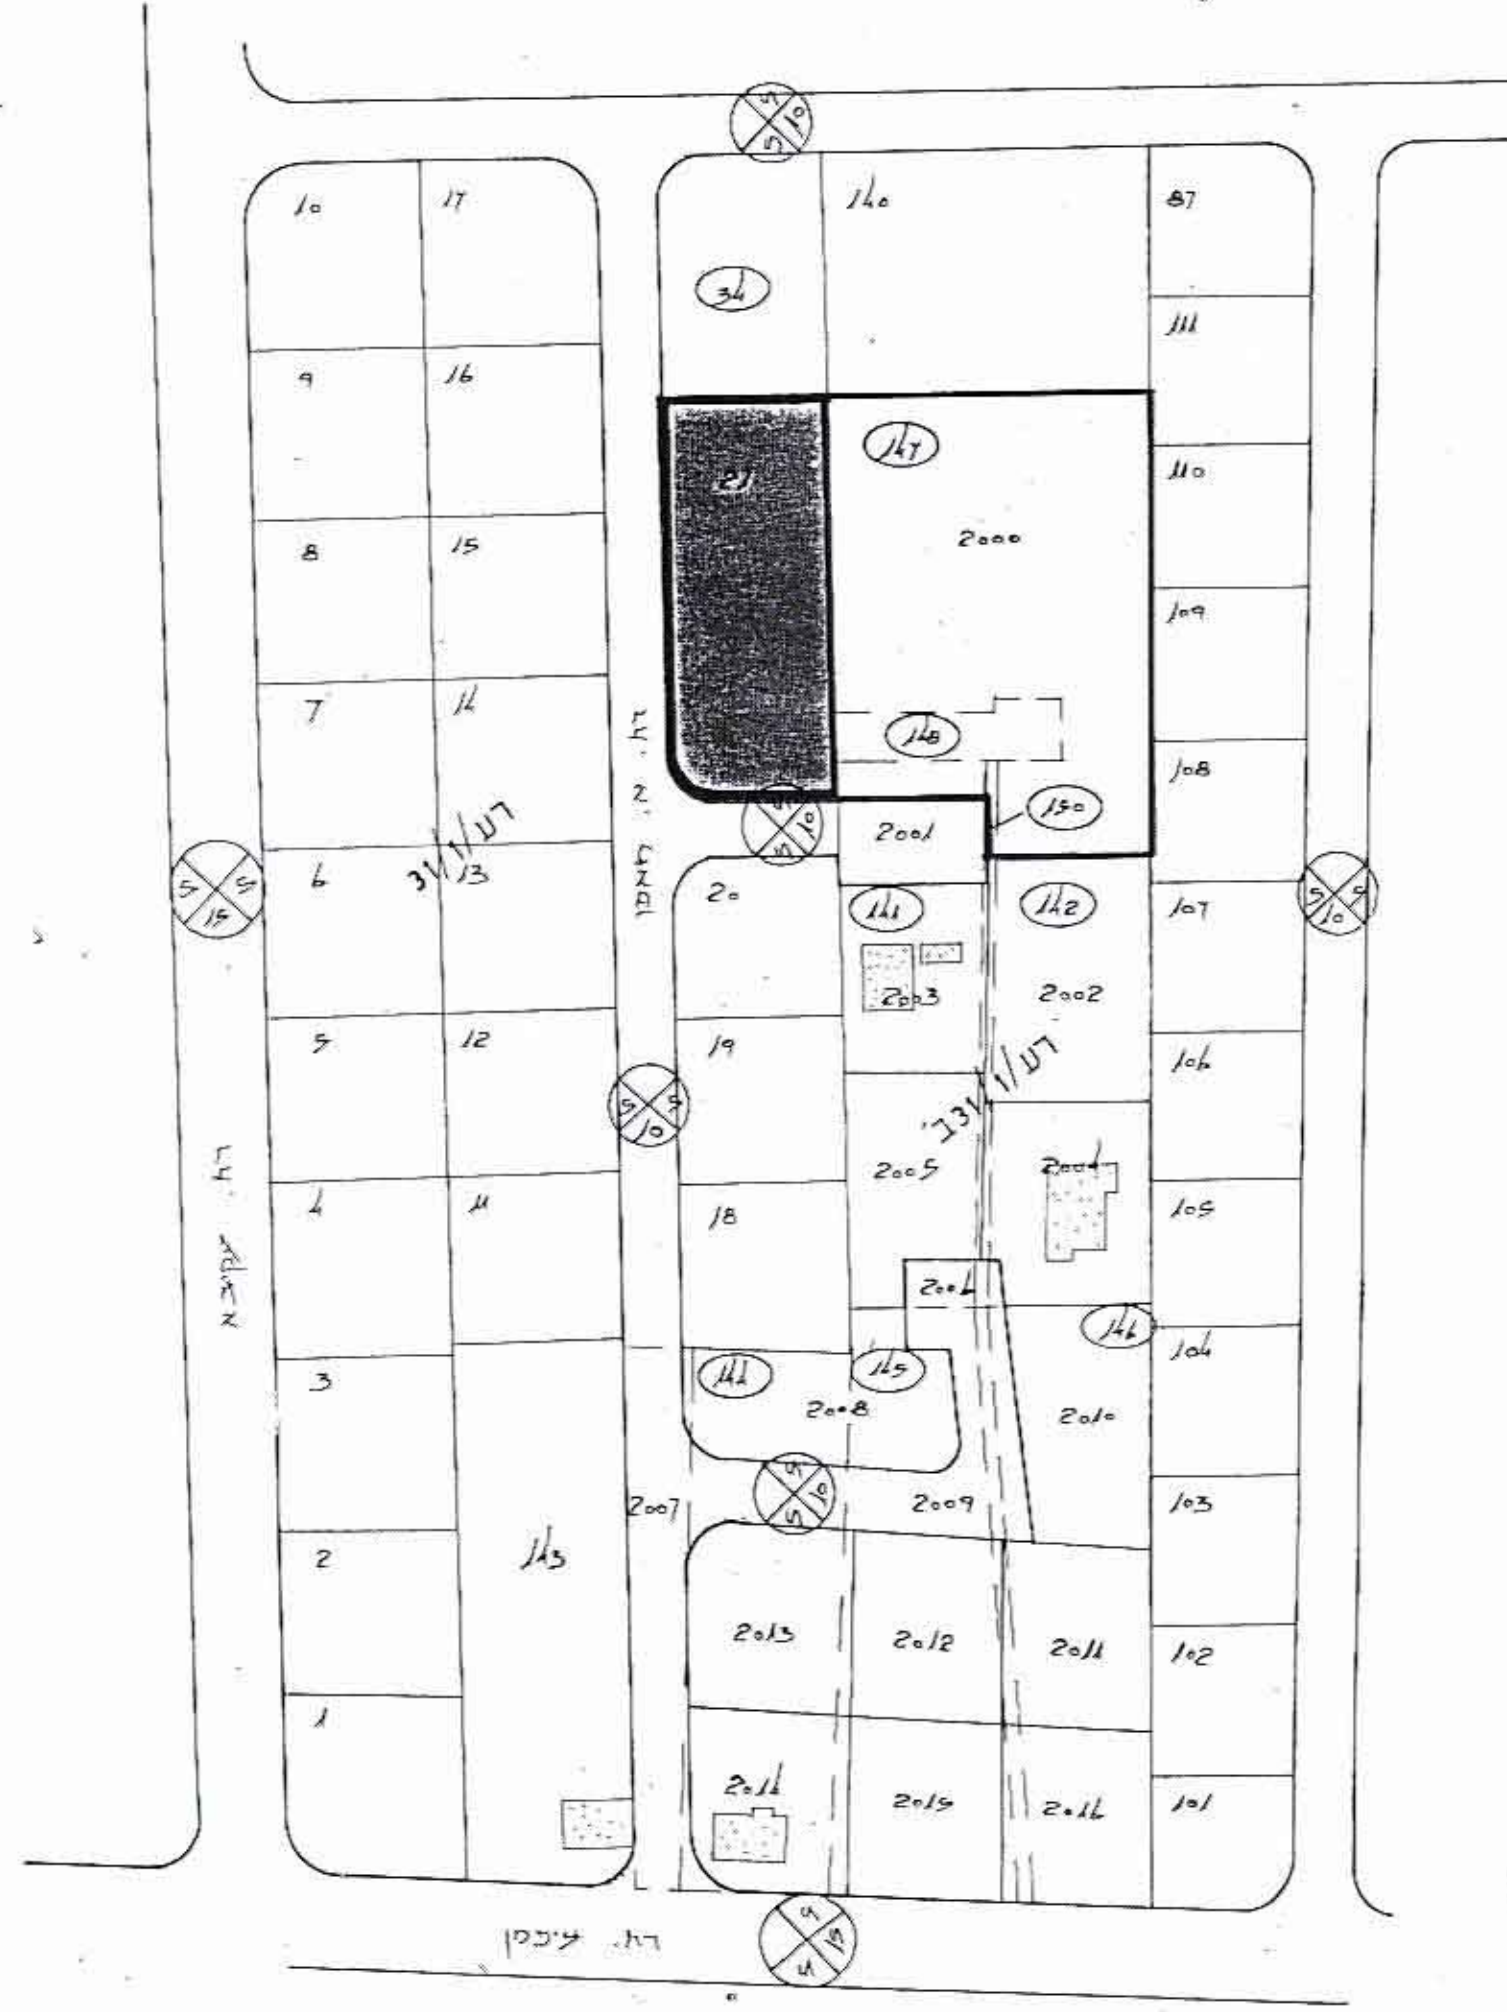


מצב קיים

- מחוז המרכז
- נפה פתח תקוה
- ישוב רעננה
- גוש 6578
- חלקות 141 (חלק), 147, 148, 150 (חלק), 34 (חלק)
- שטח התכנית 5,286 מ"ר
- הועדה המקומית לתכנון ובניה רעננה
- בעלים שונים
- קנה מידה 1:1250

משרד הפנים
 חוק התכנון והבניה תשכ"ה-1965
 מס' 3278
 מרחב תכנון מקומי
 תכנית מס' 405824
 הועדה המחוזית ביישוב רעננה
 מיום 5.7.78
 להכניס לתח' תוקף
 יועץ ראש הועדה

- מס' א
- גבול התכנית
- אזור מגורים א'
- ש.צ.פ.
- מספר חלקה ישן
- מספר חלקה חדש
- שטח לבנת ציבורי

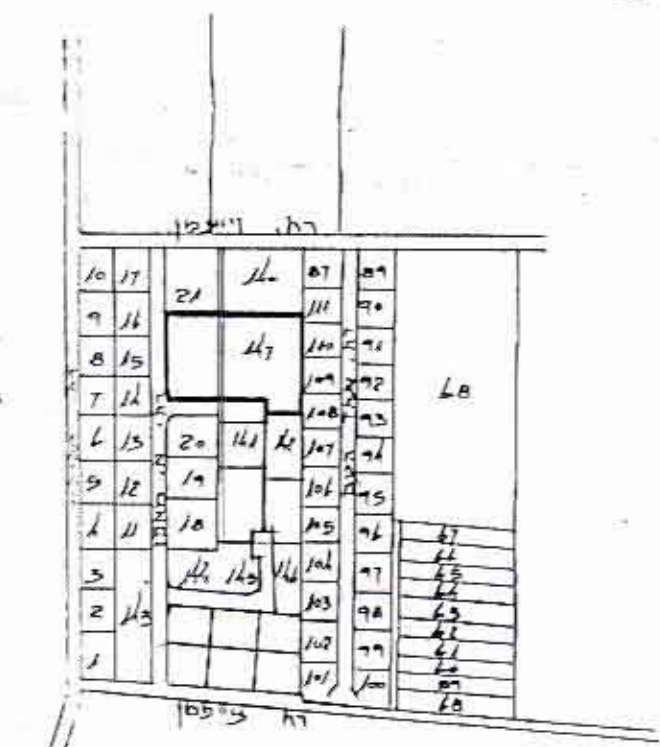

חוק התכנון והבניה תשכ"ה-1965
 ייחודה מקומית לתכנון ולבניה רעננה
 תכנית רע/ו/211
 ביישוב רעננה
 הועדה המחוזית ביישוב רעננה
 מיום 4.7.78
 להכניס לתח' תוקף
 יועץ ראש הועדה

מצב מוצע			מצב קיים		
שטח במ"ר	מס' חלקה	מס' חלקה	שטח במ"ר	מס' חלקה	מס' חלקה
157.5	2165	2165	3,520	2000	141 (חלק), 147, 148, 150 (חלק)
1,660	2164	2164			
1,702.5	2163	2163			
1,026	2167	2167	1,706	21	141 (חלק)
720	2166	2166			
5,286			5,286	סה"כ	

אוחד לחלקה 2168 2,776