

תכנית מתאר כ"ט 5/1256

המחוז : המרכז

נפה : פתח תקוה

עיר : כתר תקווה

נוש : 6361 חלקות 224-225

שטח התכנית : 1072 מ"ר

קנה מידה : 1:1250

בעלי הקרקע : בעלים שונים

יוזם התכנית : עיריית פתח תקוה

המתכנן : עירית פתח תקווה




חבר מחלקת חינוך ופנאי-ה"ח	409	משרדים	11	שנים 2005 עד
			25	

[illegible]

	גבול התכנית
	איזור מסחרי
	איזור מסחרי מיוחד
	אזור חקוק
	זכות מעבר לרכב
	דרך קיימת
	דרך חדשה
	בנין קיים
	שטח לבנין איזור
	איזור תחנה מרכזית
	בנין להרס
	קיר גבולות

תרשים הסביבה



1/5000

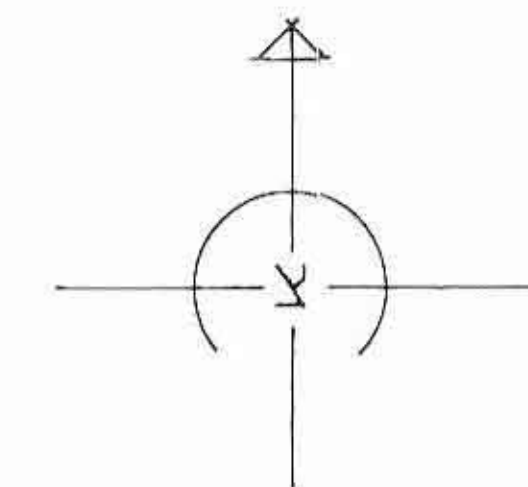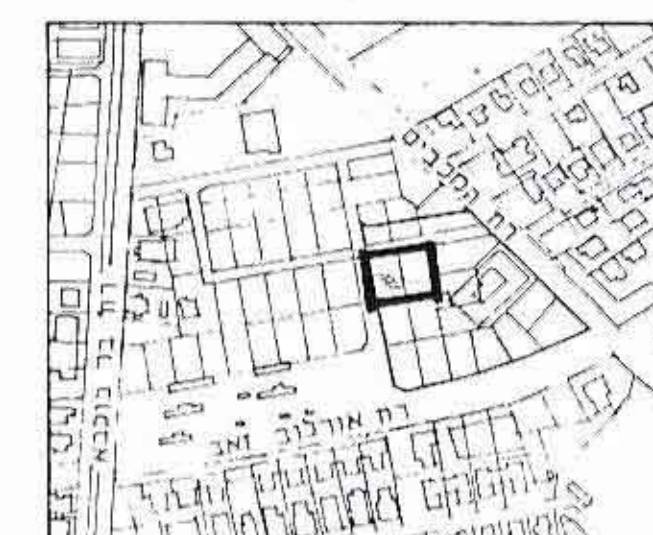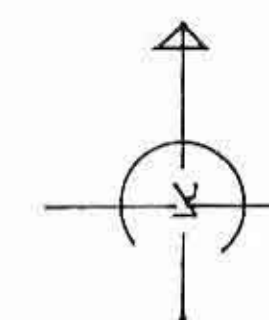


מצב ק"ס



1:1250 תצב חוצה

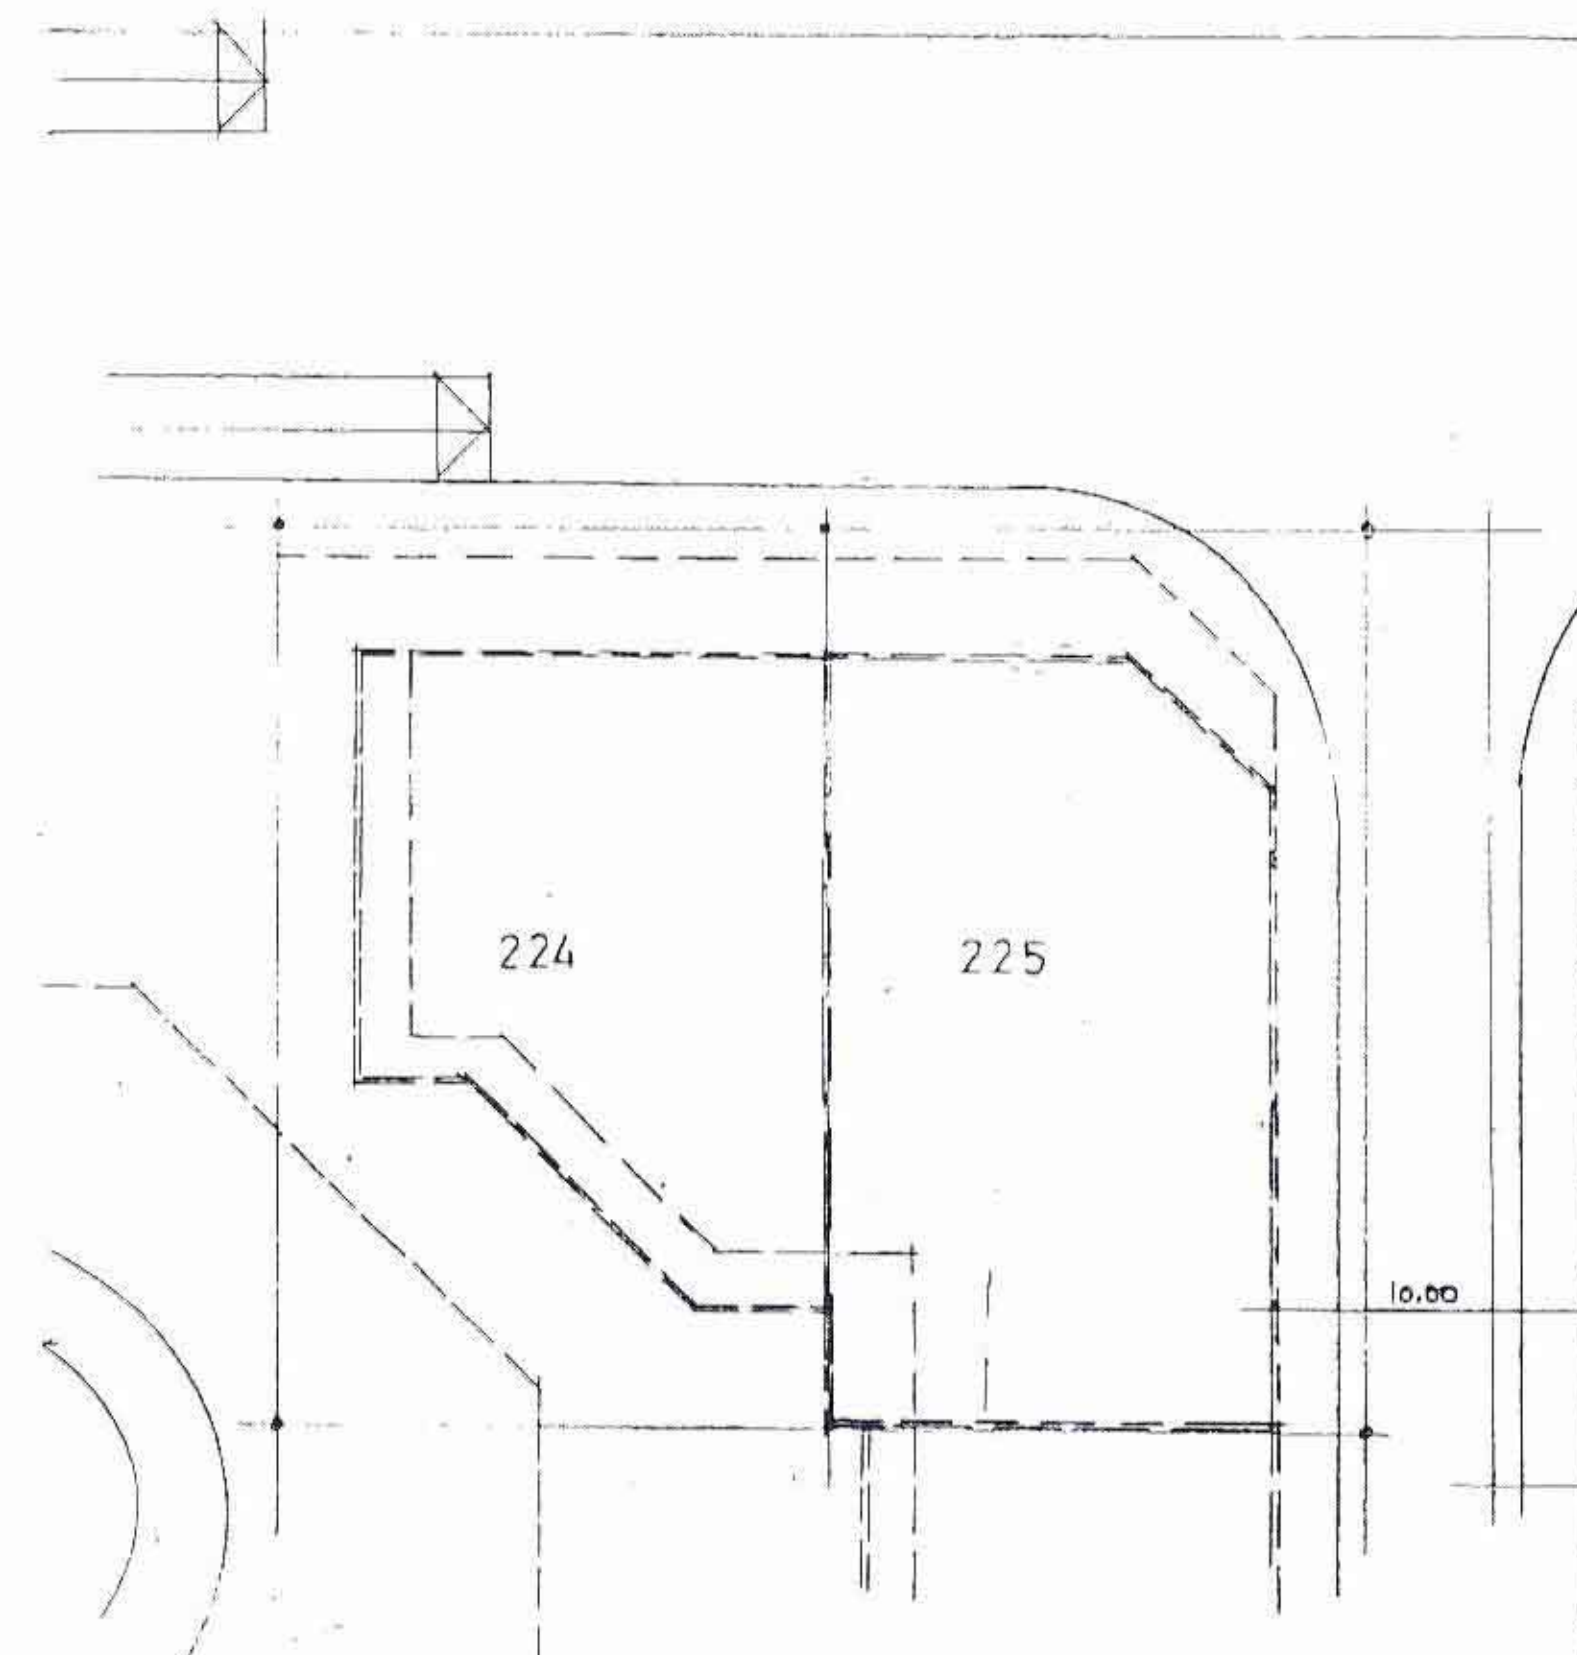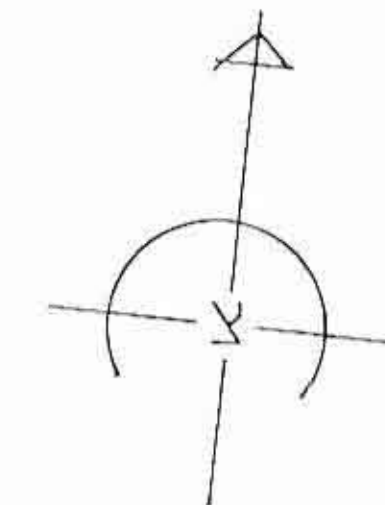

מצב מוצע

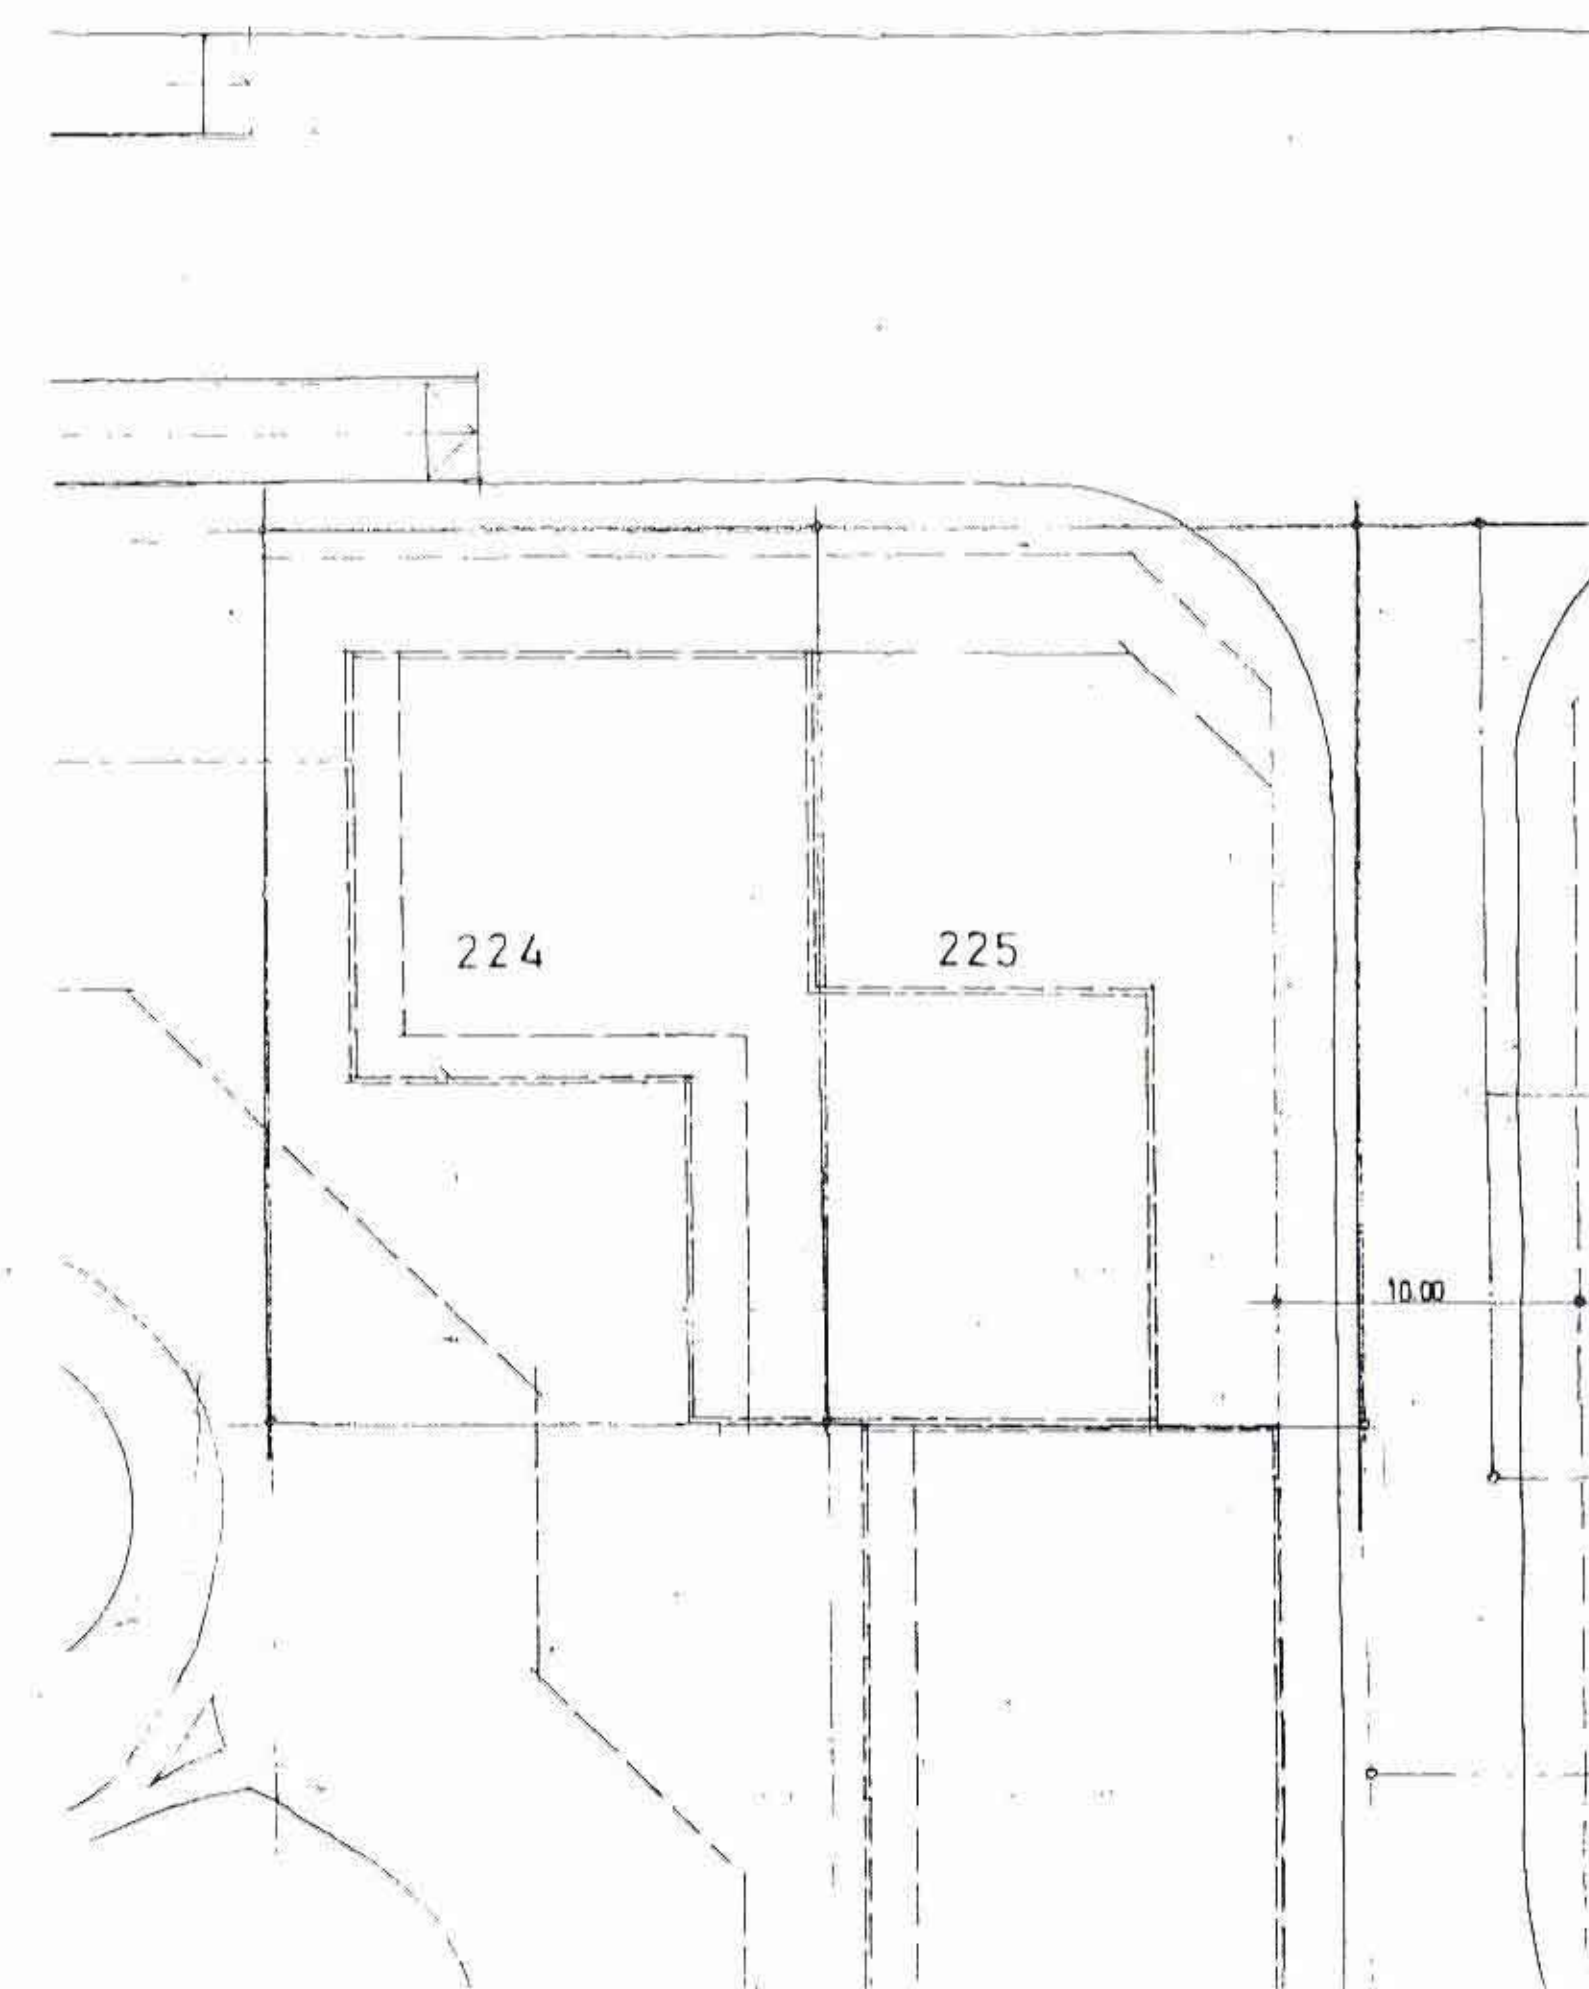

מצב קיים

תכנית בינוי ק.מ. 1/250