

הועדה לתכנון ועננה "יהוד"

תכנית מפורטת יד/ 6103

שני תכנית מפורטת יד/ 975 ד/ 228/377

משרד המבנים
פיקוח מהנדס המרכז-המלכה
31-7-1994
ד"ר א. ג. ג.
ד"ר מ. ג.

המחוז: המרכז

המקום: יהוד

גוש: 6729

מגרש: 18 (חלק)


בעל הנכס: מ.מ. שטח התכנית: 2,255 מ"ר

י"ם התכנית: המועצה המקומית


המתכנן: א. ונעורה טל: 5364523-03

נבדק וניתן להפקיד
החלטת הועדה המחוזית / משרד המבנים
4.11.84


חנה פרטית	מגורים ג	גבול התכנית	חצית מסחרית
משרד המבנים מחוז המרכז-המלכה ד"ר א. ג. ג. התכנית מאושרת מכח סעיף 108(ג) לחוק ד"ר הועדה המחוזית			

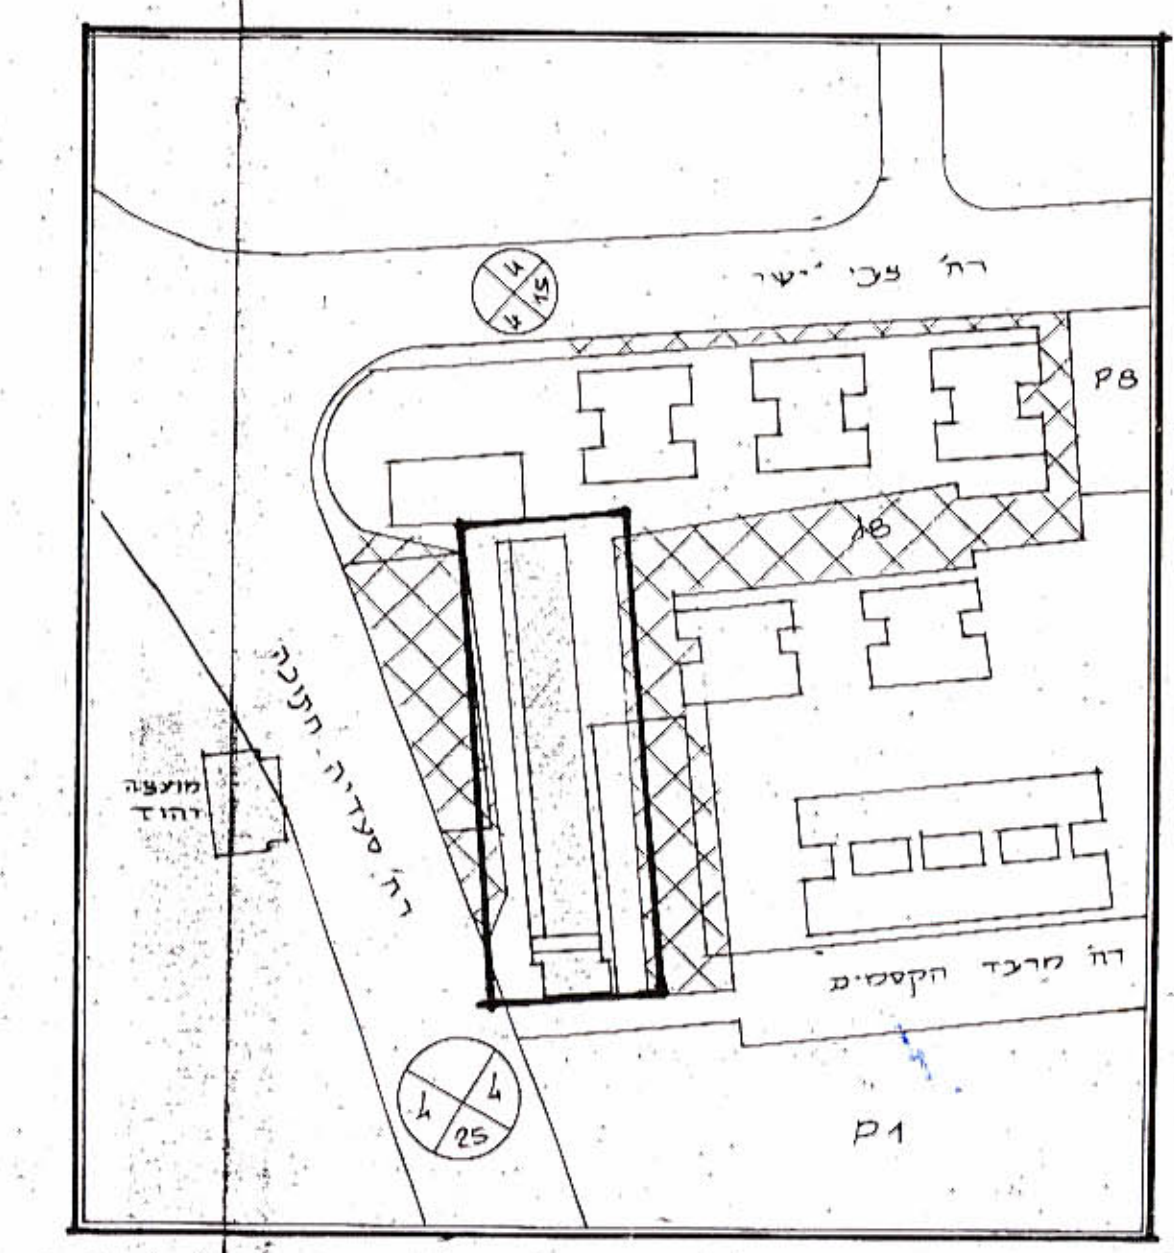


תרשים הסביבה 1:1250

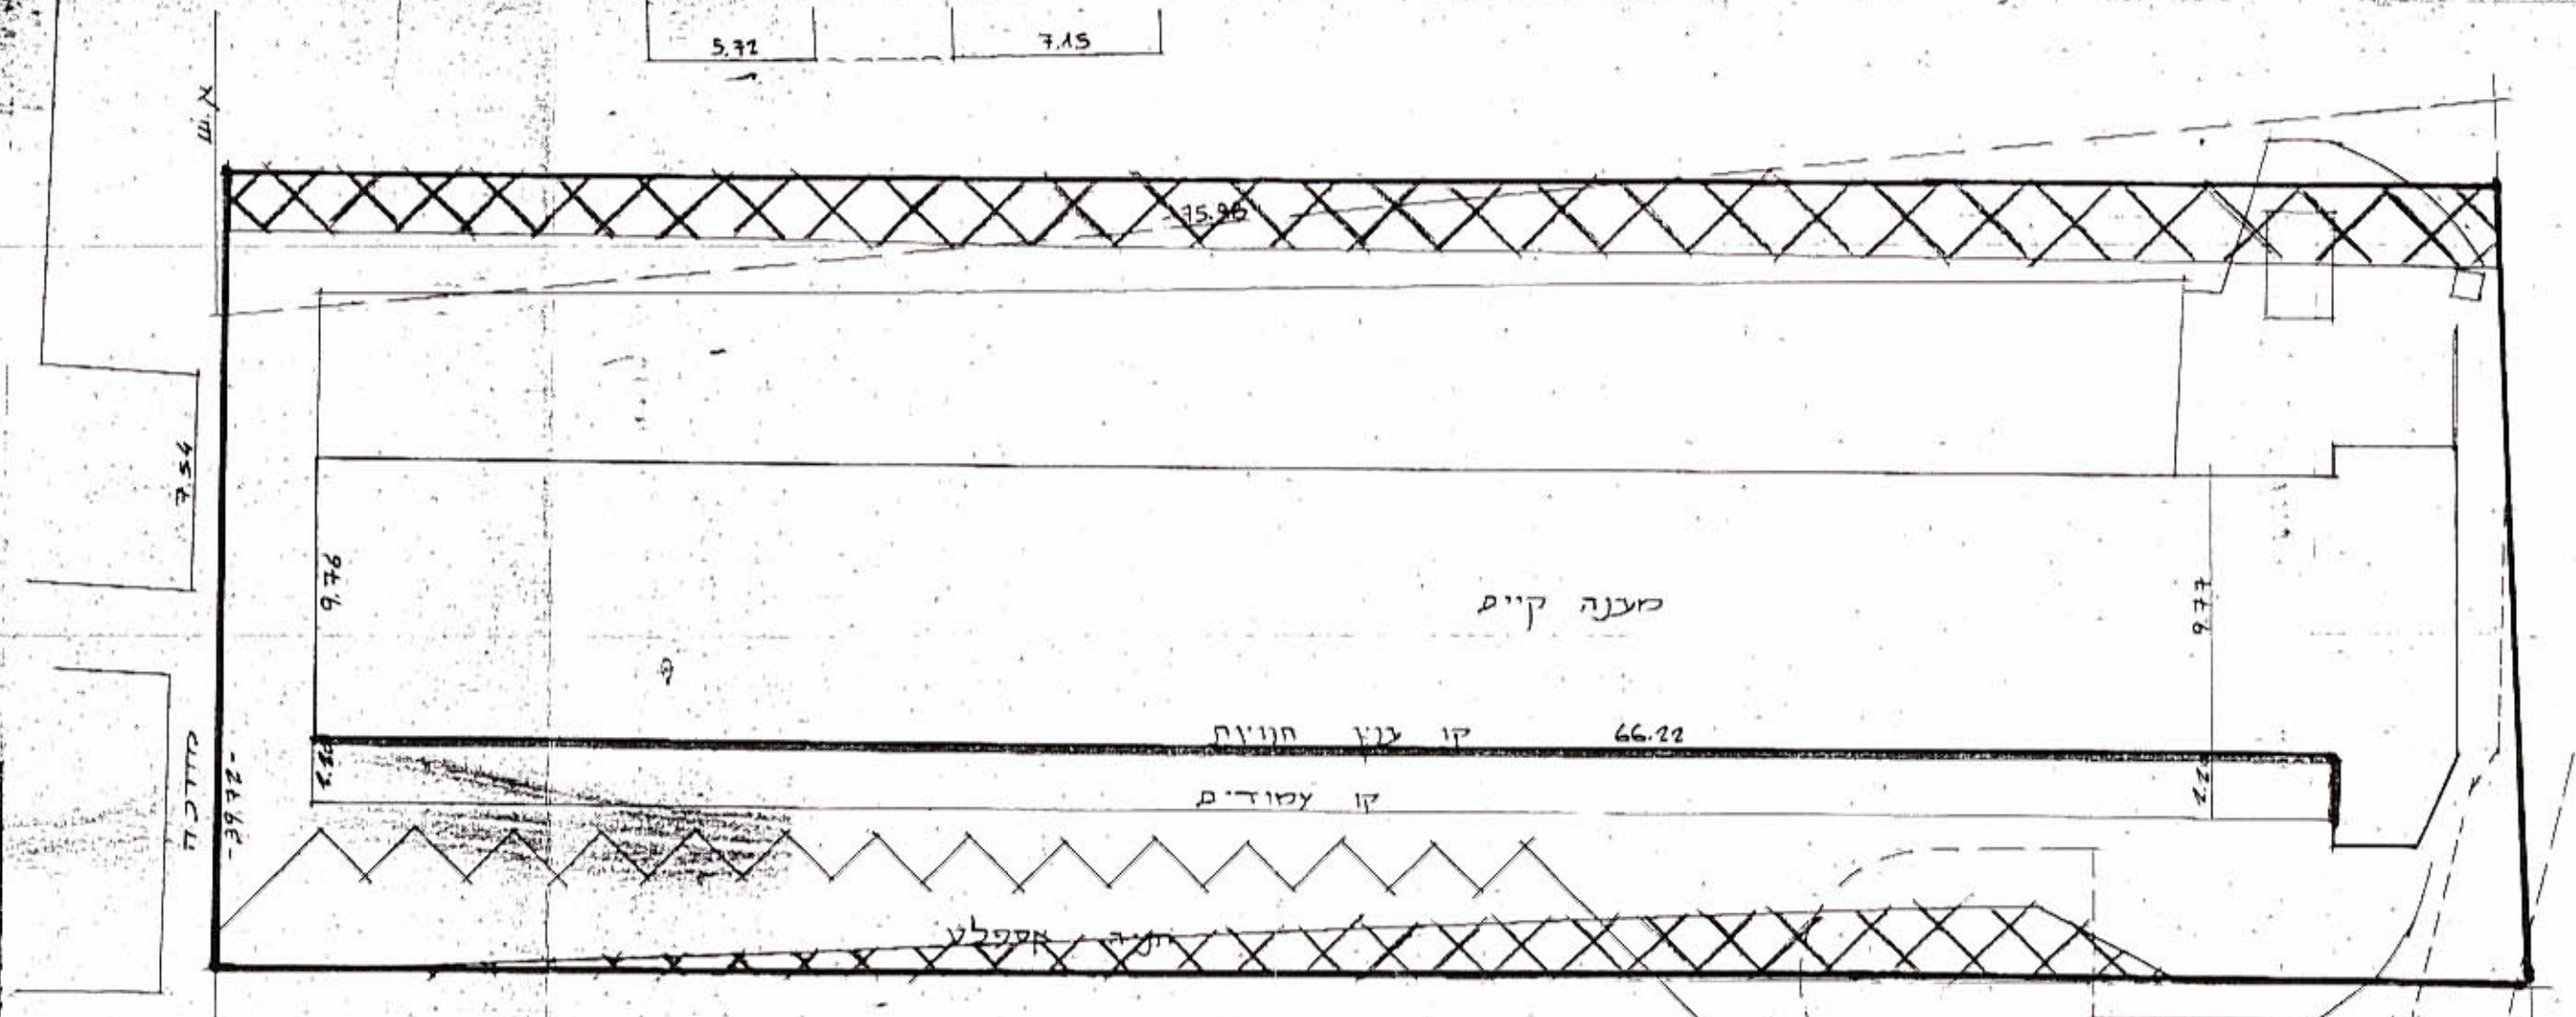


תענית מצב קיים 1:250

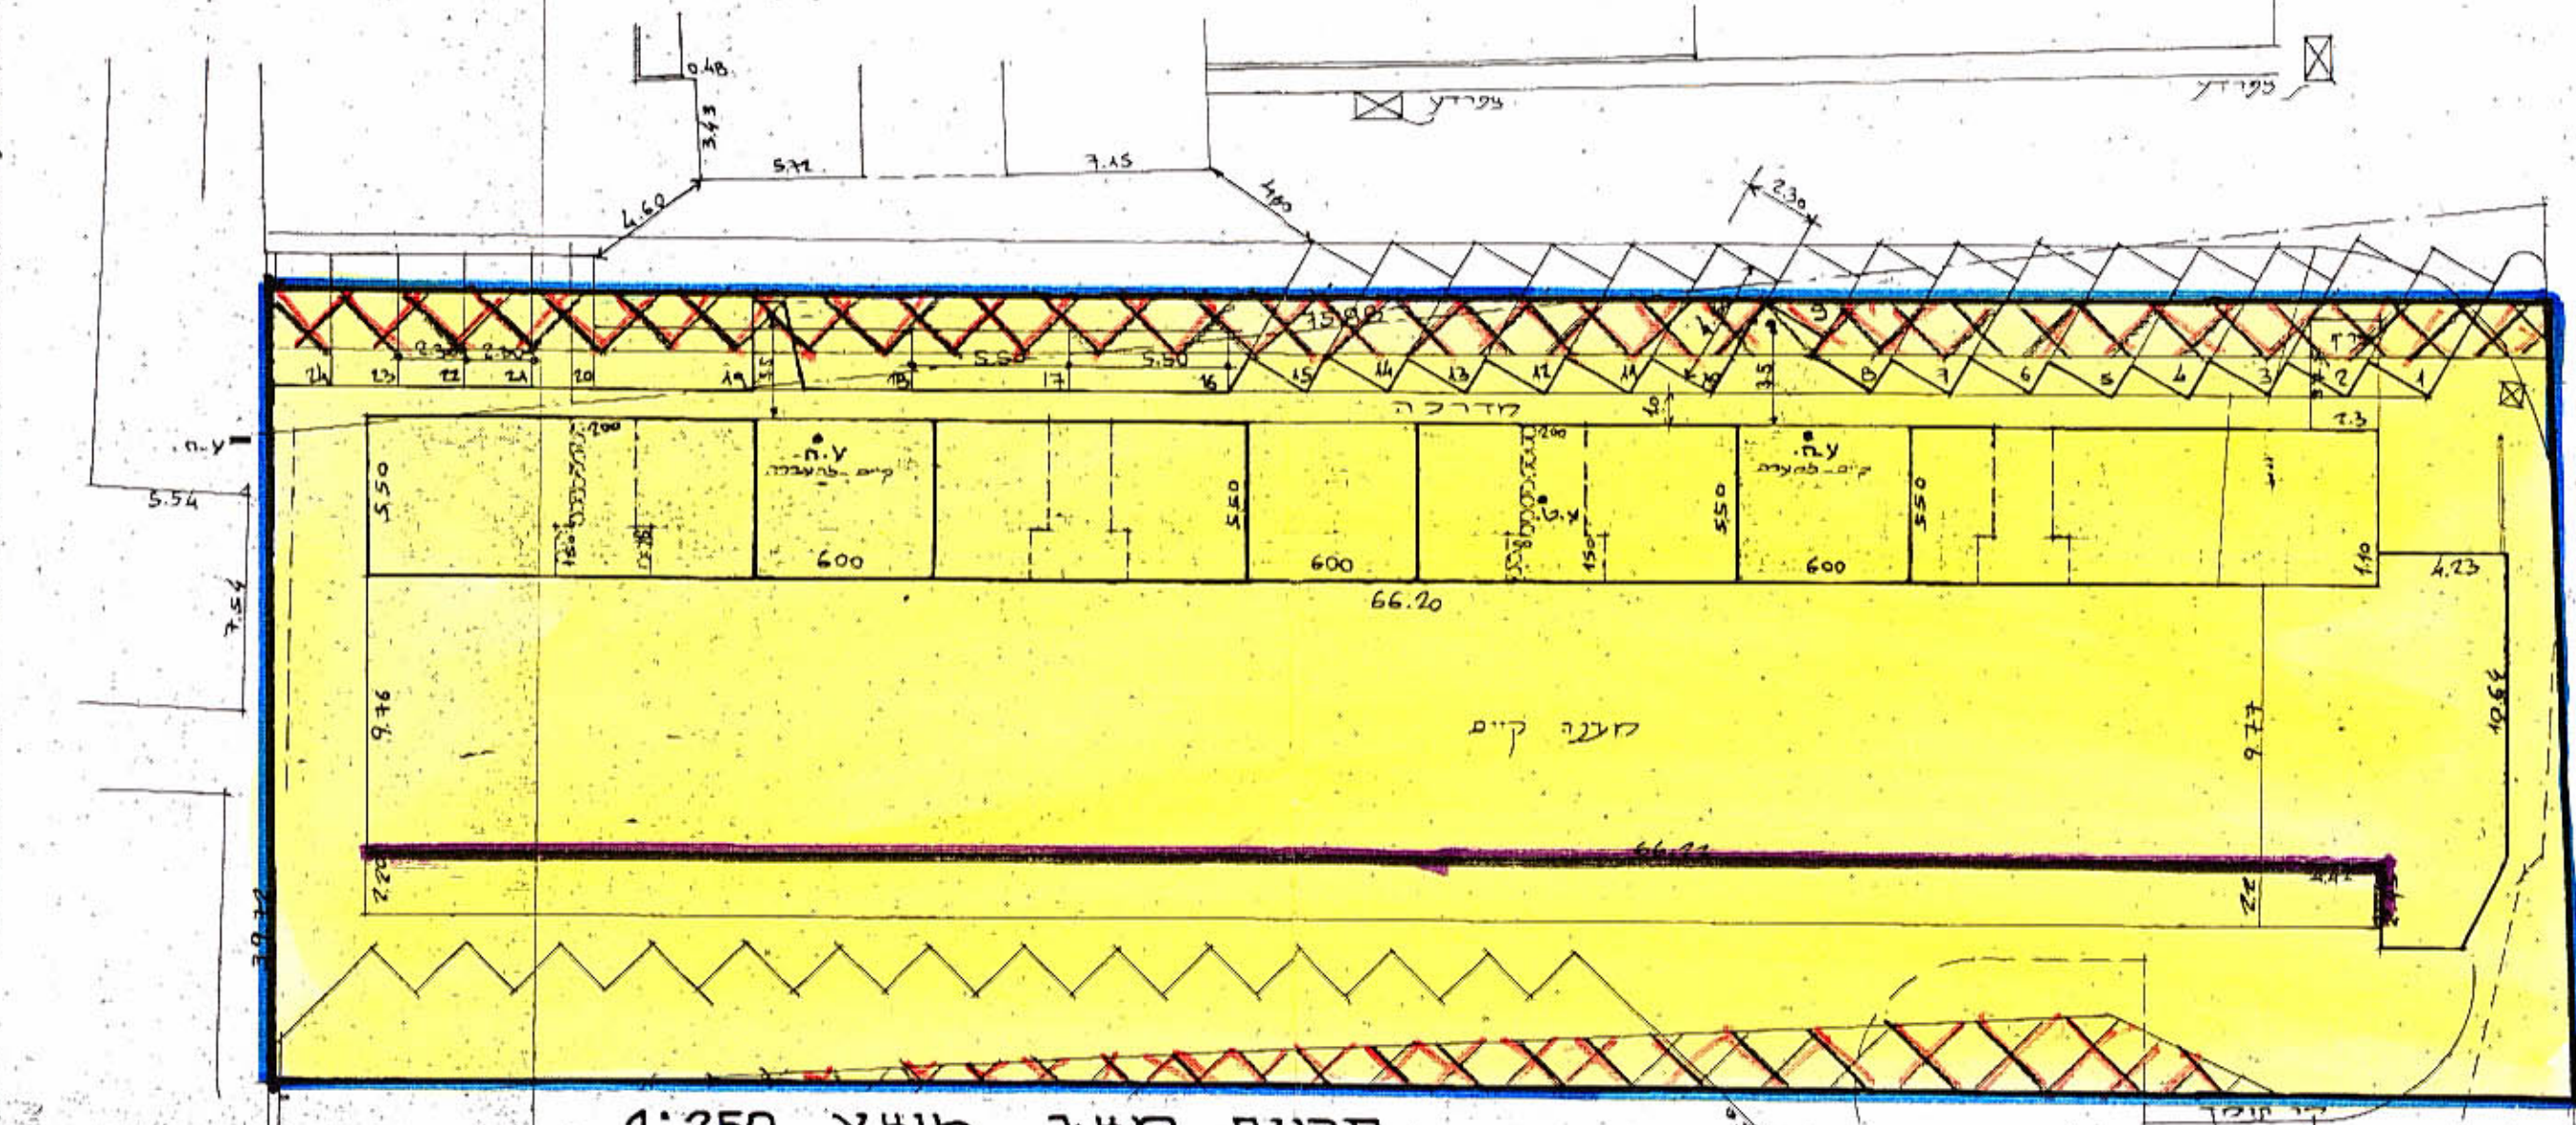

תכנית מצב כולל 1:250

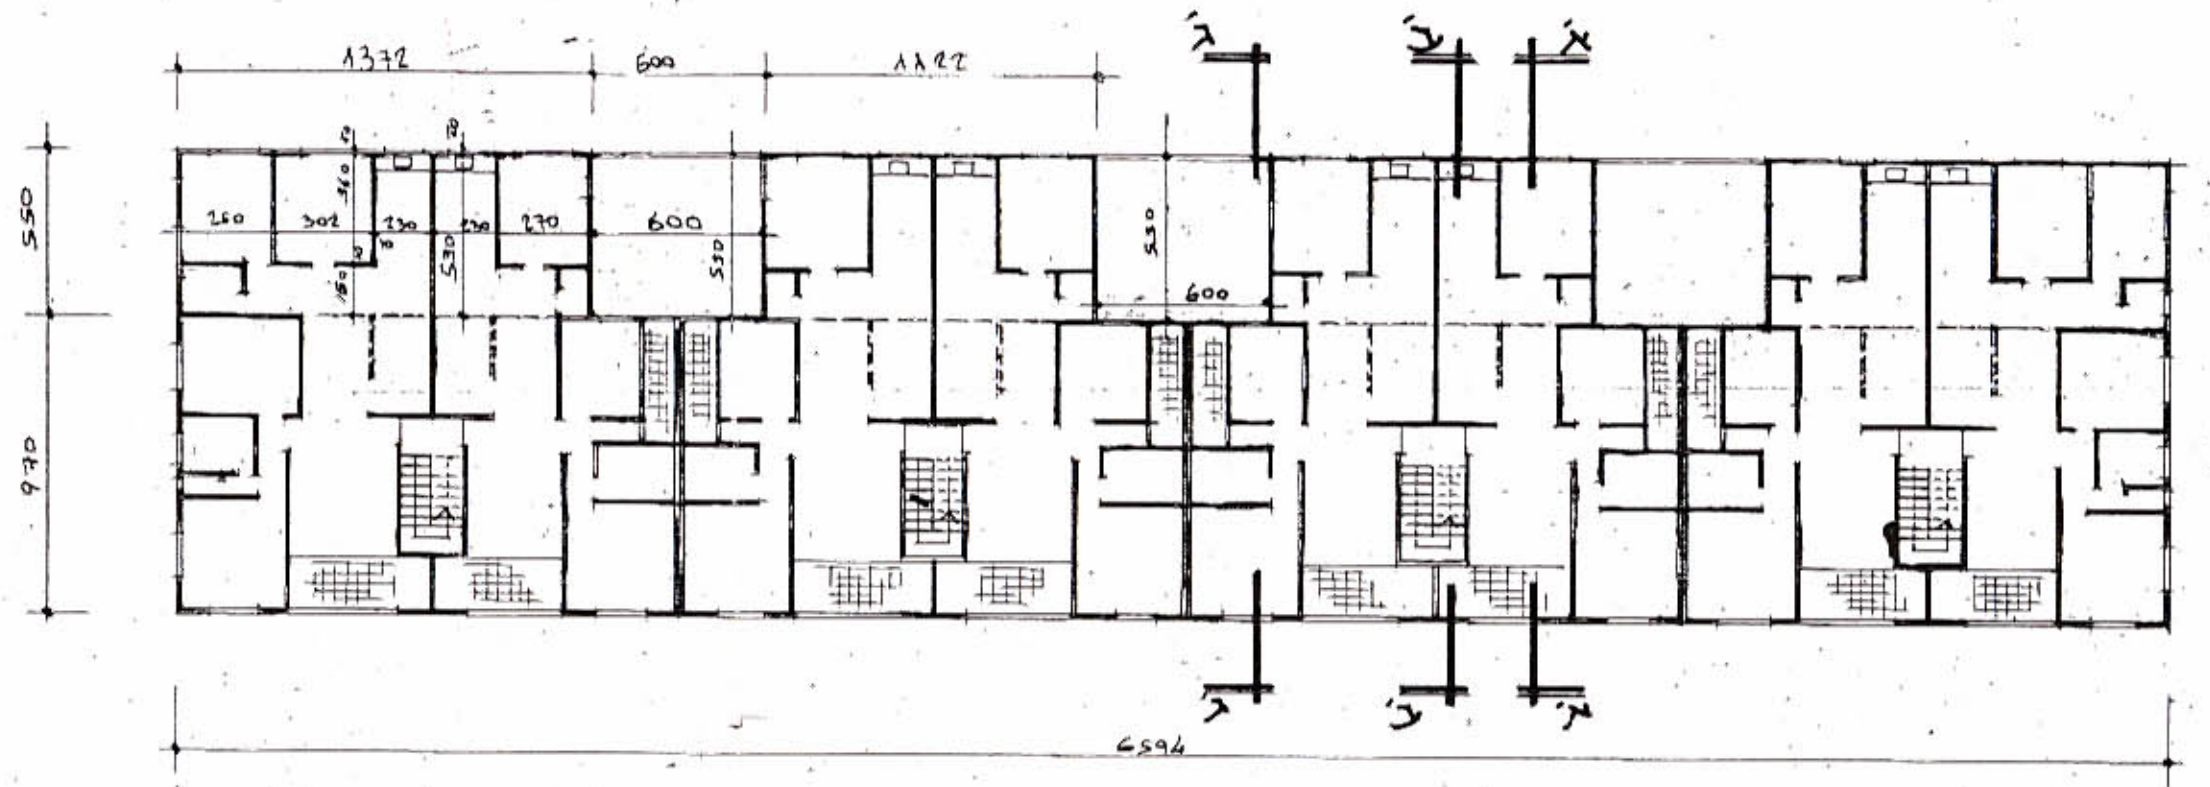

תכנית קומה טיפוסית 1:250

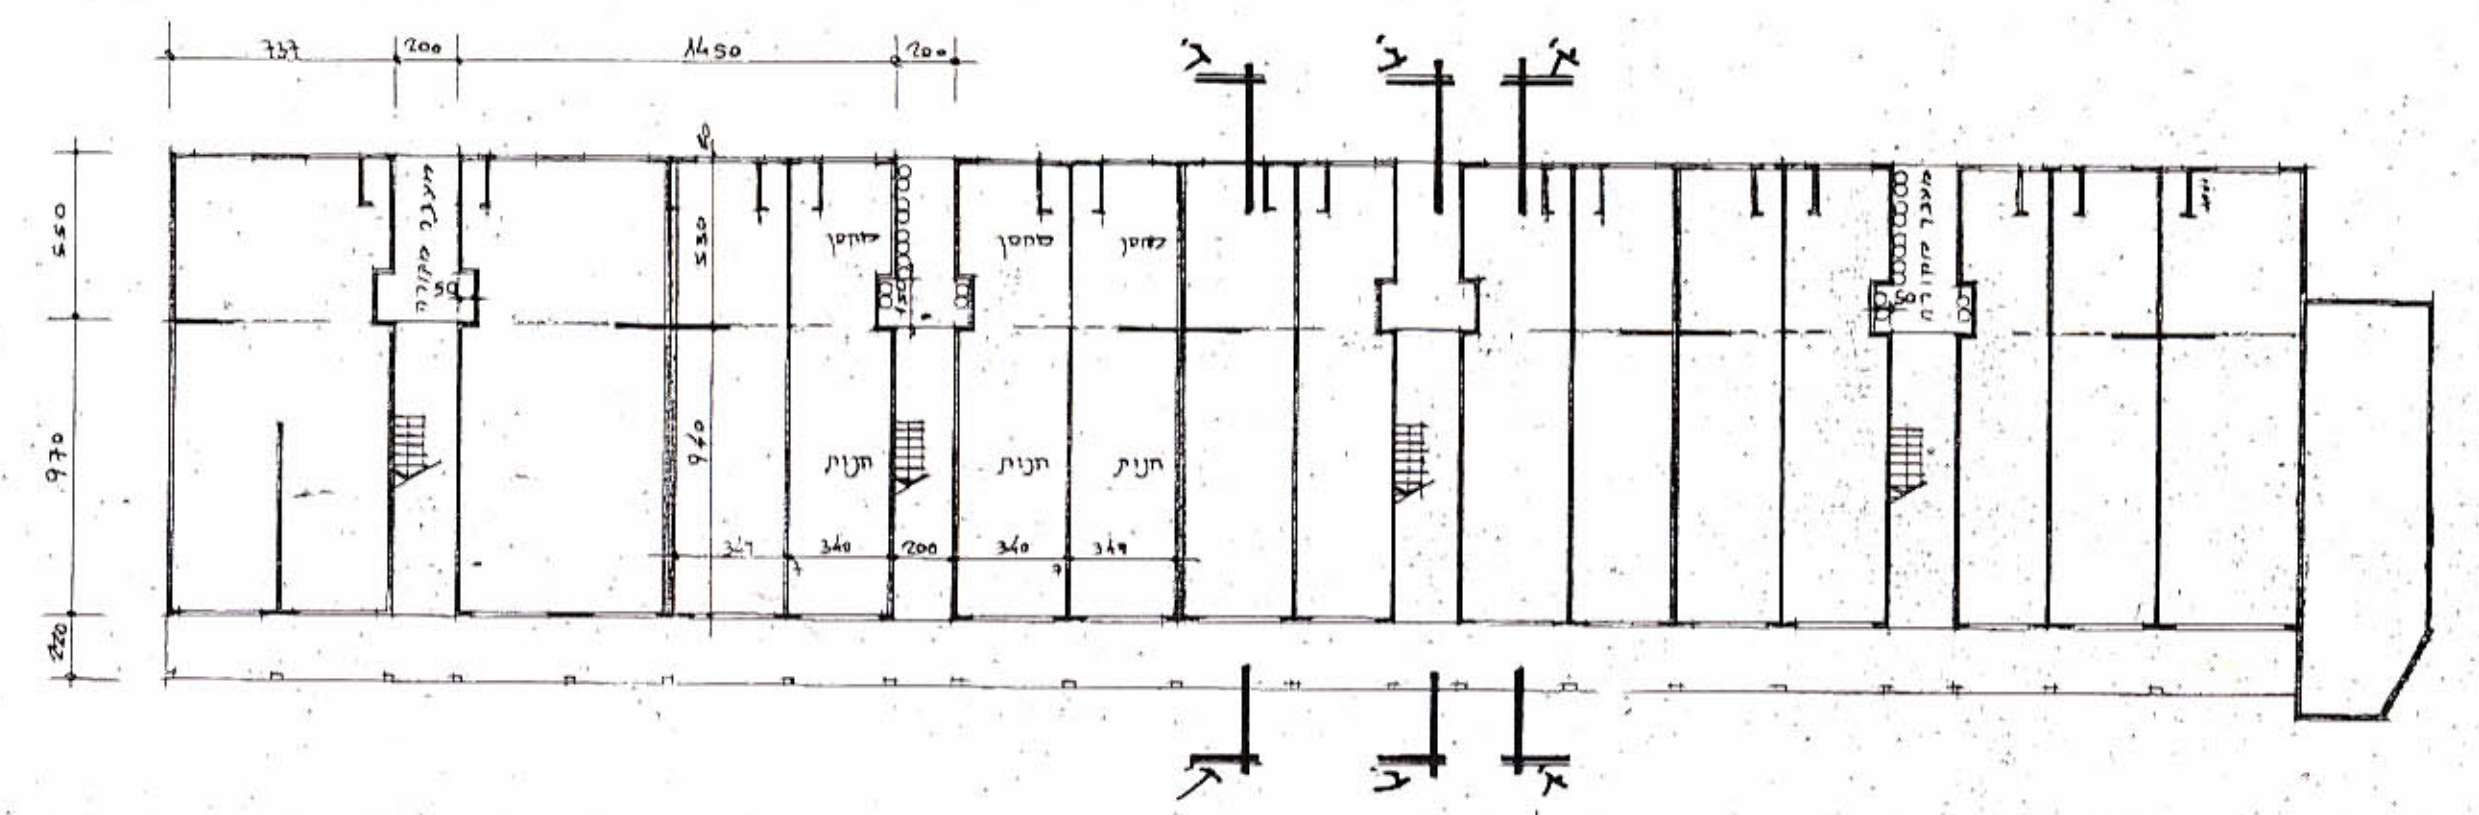

תכנית קומת קרקע 1:250