





**התב תכנון מקומי אל-טירה**  
תכנית מפורטת טר - 2199  
שנוי לתכנית מפורטת מ.מ. 1920

מחוז נפה כפר גוש חלקה מגרש שטח היוזם מחבר ק.מ.  
המרכז השרון טירה 7733 4 4 776 מ'ד אשרף אבו ח'יט באסם קאסם 1:250


מקרא

-  גבול תוכנית
-  מגורים ד' מיוחד
-  בית קיים
-  בניה מוצעת


נבדק וניתן לפרסם / נאשר  
החלטת הועדה המחוזית / מועצה מיינה 15.7.92  
10/10/92  
מיינה 10.7.92

משרד הפנים מחוז המרכז  
תח תכנון והבניה ת"מ-1965  
אישור תכנית מס. 10/10/92  
התכנית מאושרת מכח  
סעיף 102(ג) לחוק  
10/10/92  
יו"ר הוועדה המחוזית


31 MAY 1992

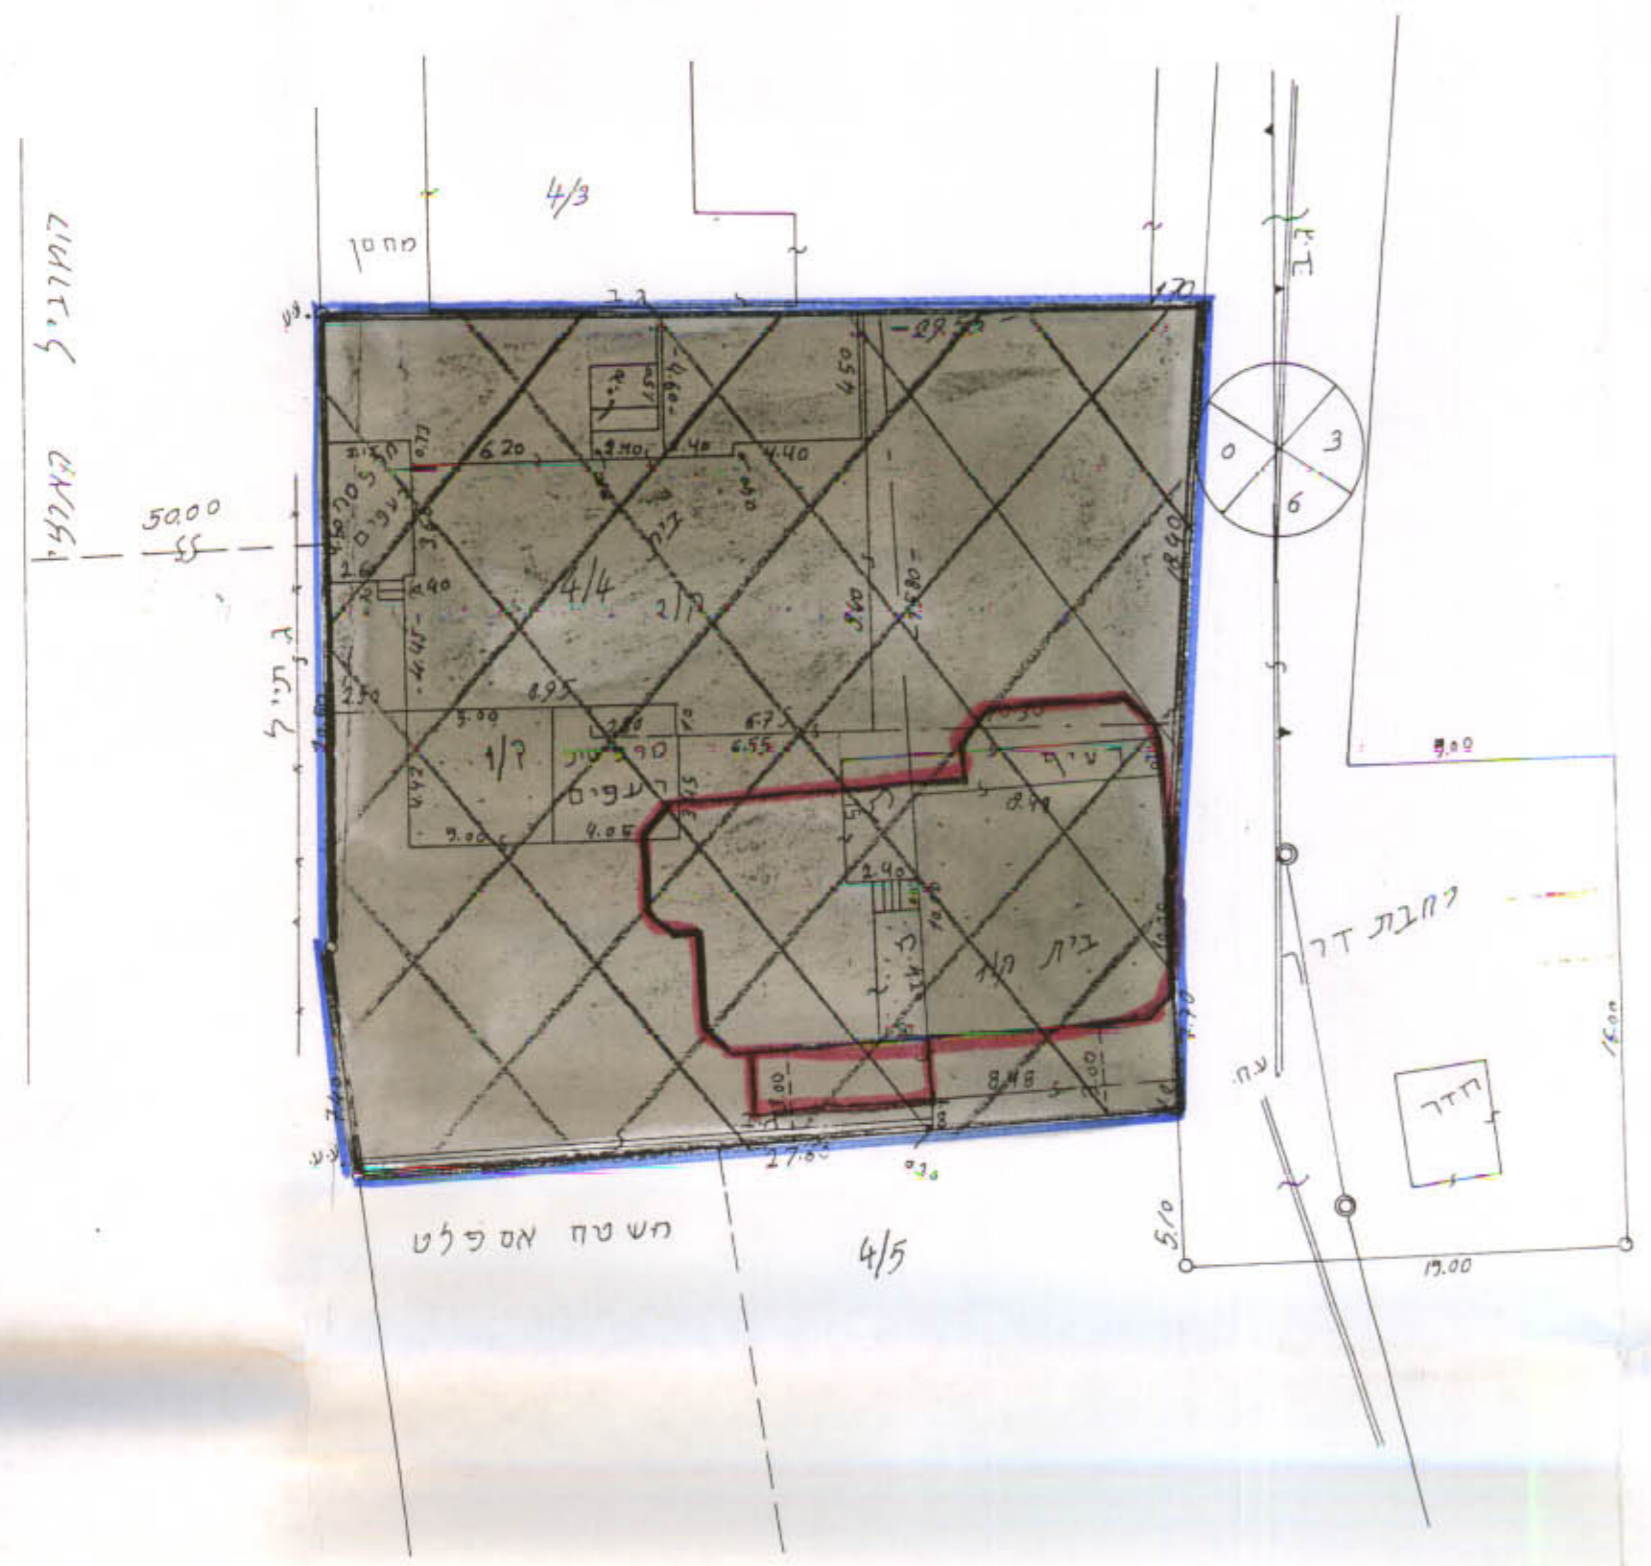

תרשים מצב מוצע ק.מ. 1:250

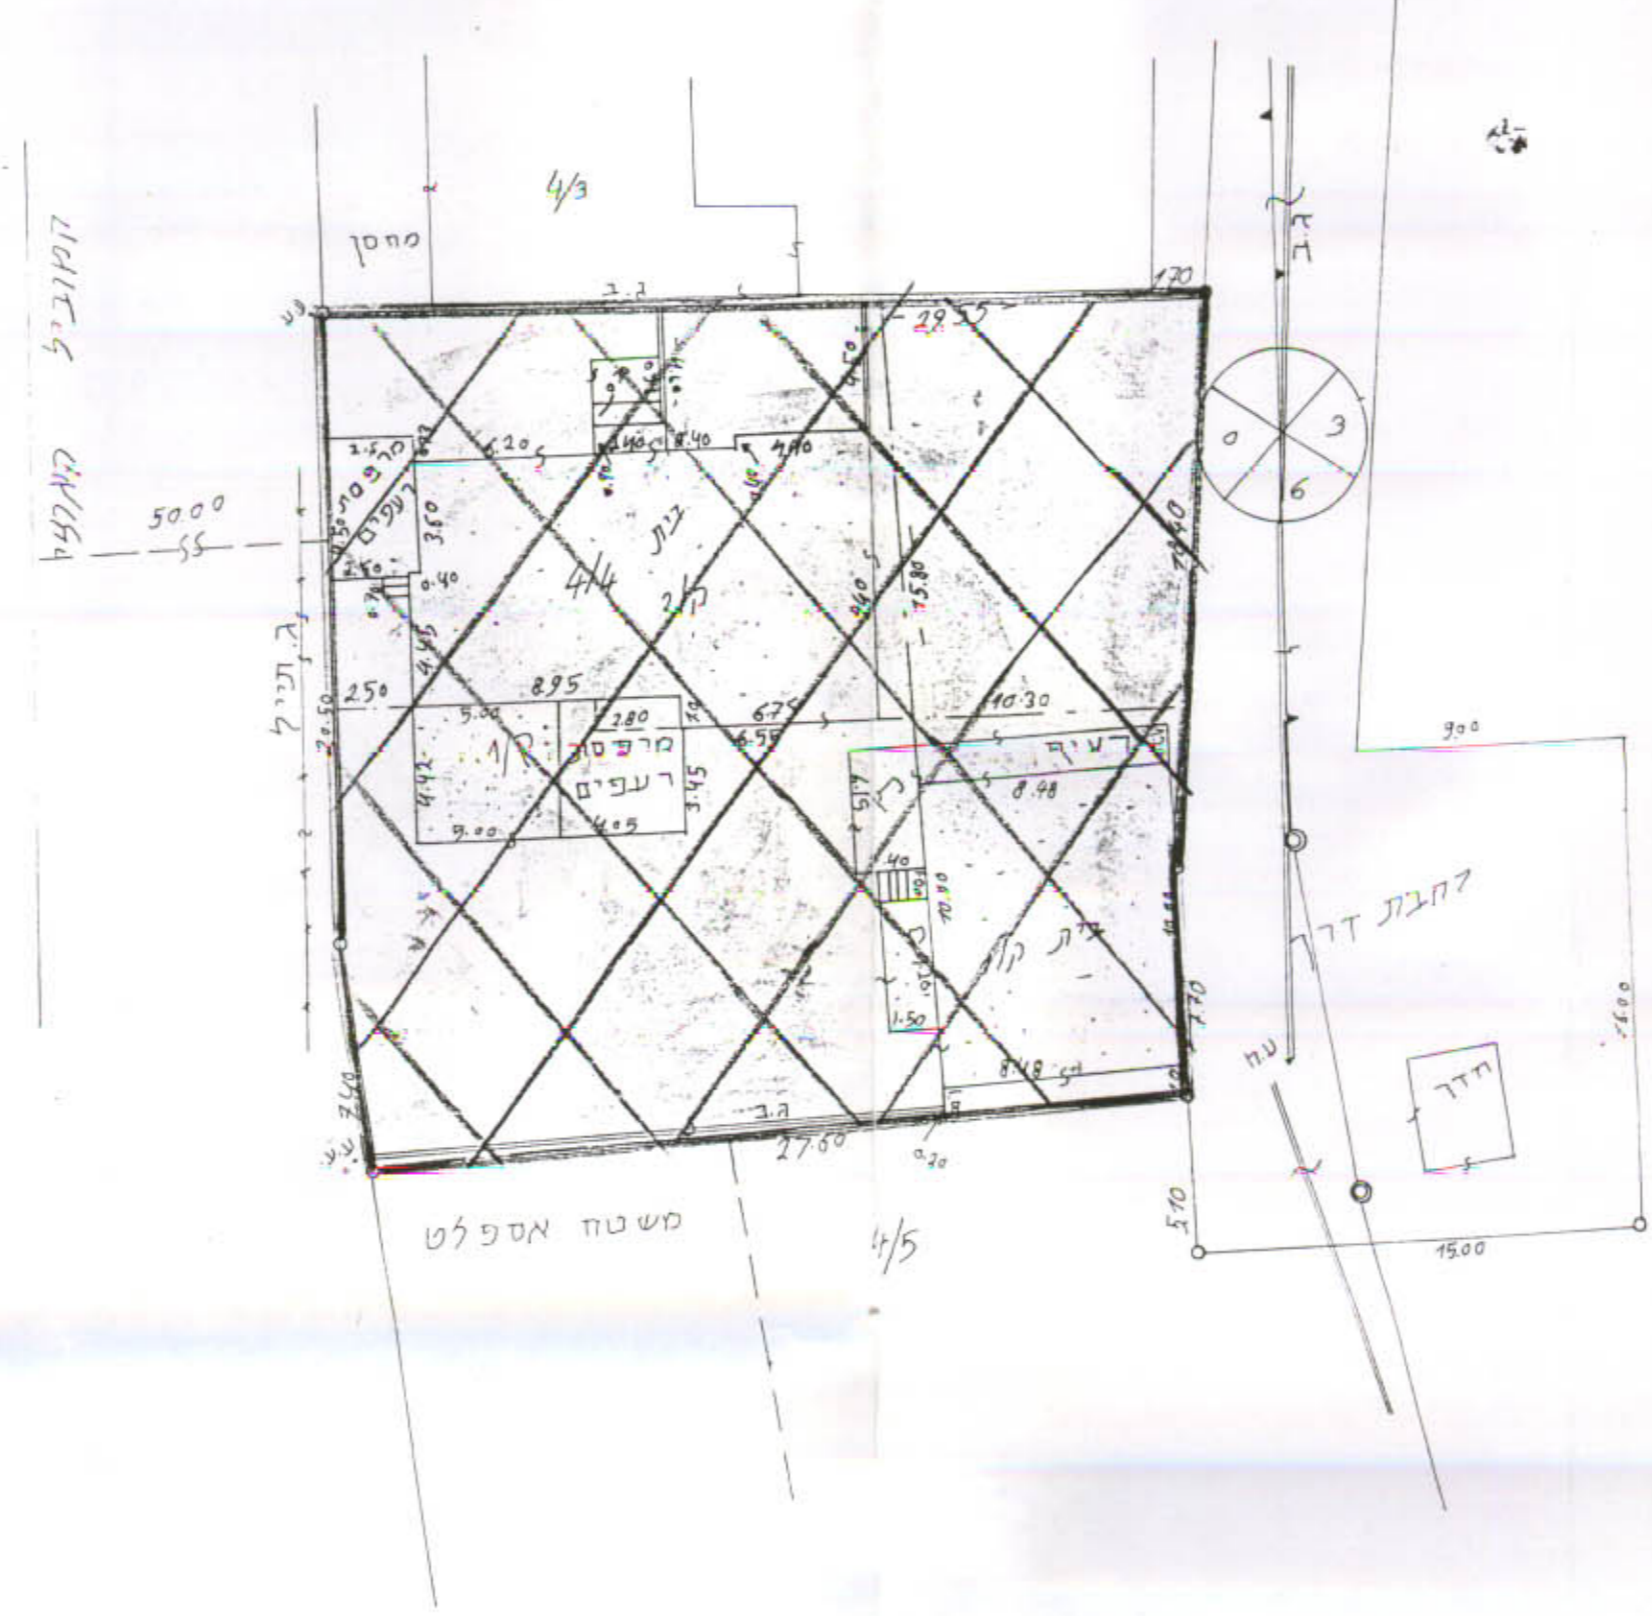

תרשים מצב קיים ק.מ. 1:250

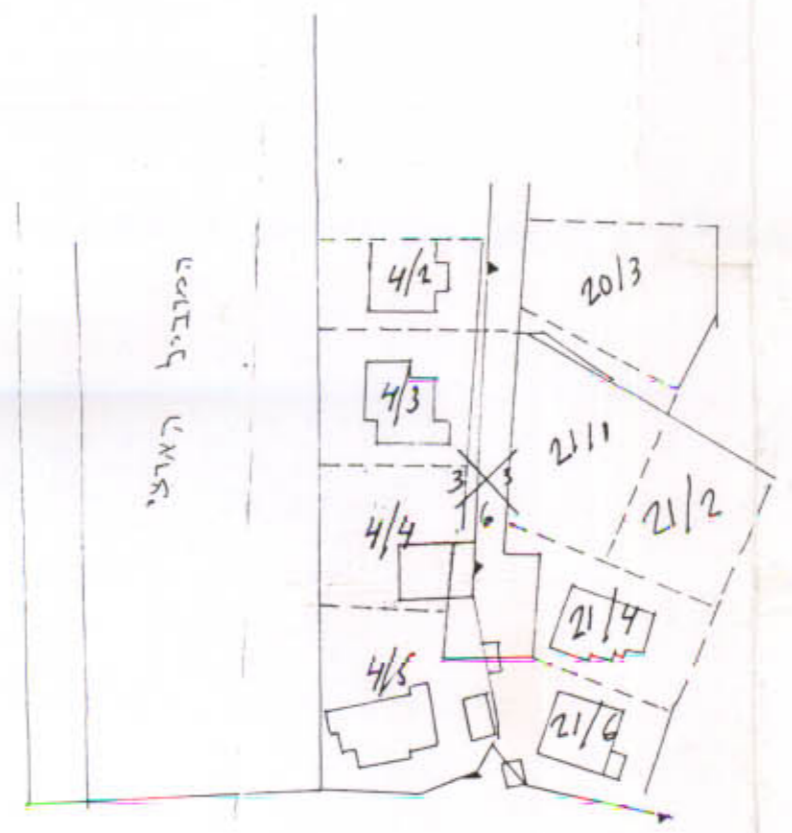

תכנון סביבה ק.מ. 1:1250