



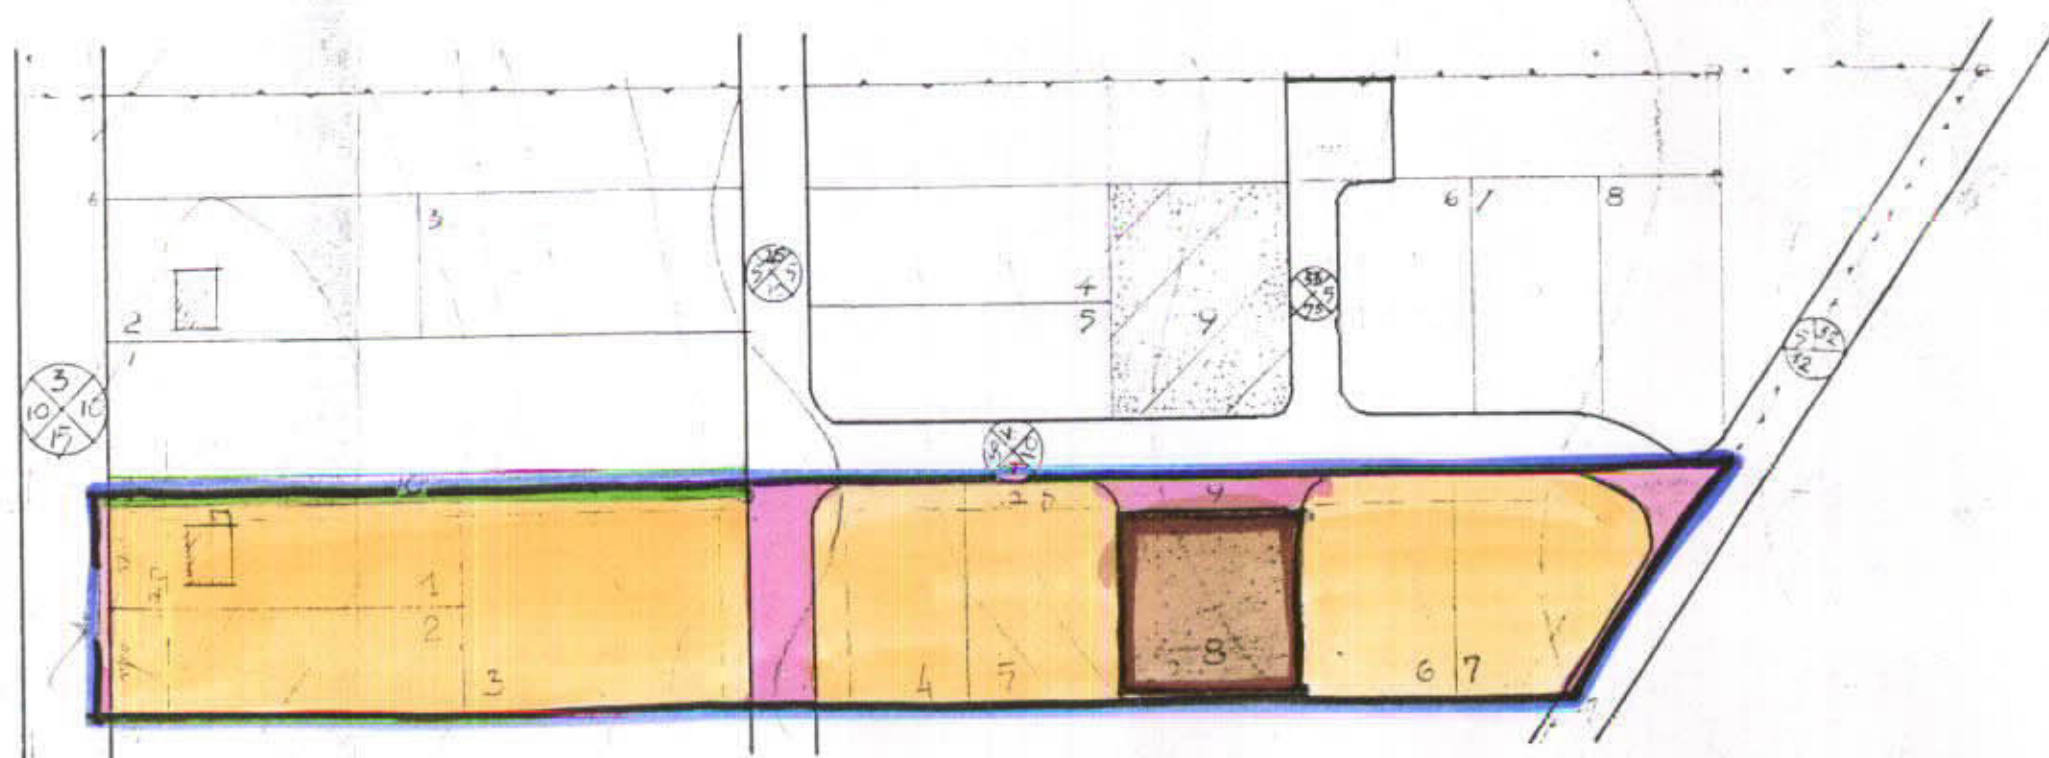

ק"ב 1250

מס'	תאריך	שטח מ'	חלקה	גוש מס'
21	1000	1000	107	6412
3	1600	1600	"	"
7	950	3800	"	"
8	שטח בנק (חלק)	700	"	"
9	דרכים שבילים	797	"	"
	סה שטח	8897		

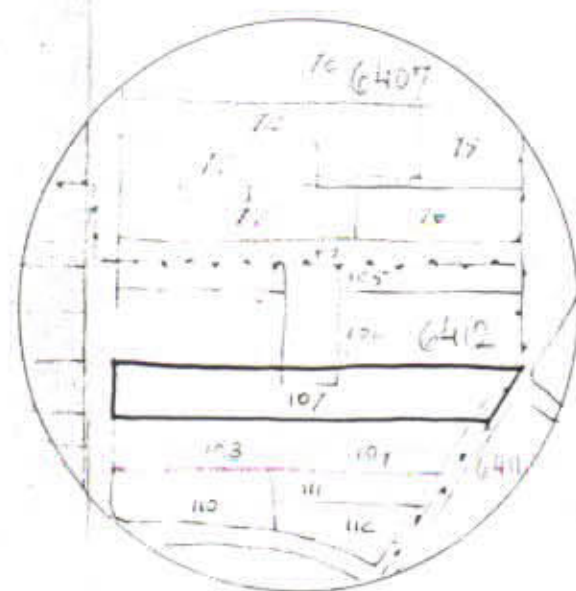

תזרשים הסביבה 15000

2. K. Zuber

תכנית בנין ערים מפורטת מס' תתק"ל/457

מחזור
נכה
נער
גוסס
הלקה
שטח התכנית
בעל הקרקע
המבצע

מחבר התוכנית: א. צנצנל לא, ק.ה.ב.ר.ת. חיפה

תכנית מס' 459/2 פורטמה לבתן תוקף בילקוט
הפרסומים מס' 340 מיום 1.4.54 עמוד 814

[illegible]