

4014803

תכנית בנין ערים מפורטת מס' תגפ/461

מחוז **לוד** המרכזי
נפת **יפו** כנרת-המזרחית
כפר **מגדילאל**
גוש מס' **6412**
חלקה מס' **99**

שטח התכנית 4.279 ד"מ

בעל הקרקע **מר יחזקאל גולדברג**
המבצע **מהנדס י. קריב (קוקובסקי)**
מחבר התכנית **י. קריב (קוקובסקי)**

פקודת בנין ערים, 1936.
שטח תוכנית: 4.279 ד"מ
מס' תכנית: 461
תאריך: 14.12.53
מקום: מגדילאל
יורש המשרד: **י. קריב**
לשכת: **י. קריב**

מדינת ישראל
הועדה הגלילית לבנייה ולתכנון ערים
מחוז: **המרכז**
תכנית: **מגדילאל**
העברה לוועדה המרכזית לבנייה ולתכנון ערים עם
החלטה: **24/6/53**
חשבוש: **י. קריב**
לשכת: **י. קריב**



באורים

- גבול התכנית
- דרכים חדשות
- אזור מסחרי
- מס' הדרך
- קו-בנין
- דוחג הדרך

גוש 6412 חלקה 99

מס'	שם	שטח	שטח כולל
1-2		510	1020
3-4		580+680	1260
5		800	800
6	כבישים		1199
	סה"כ		4279

קנה מדה 1:625

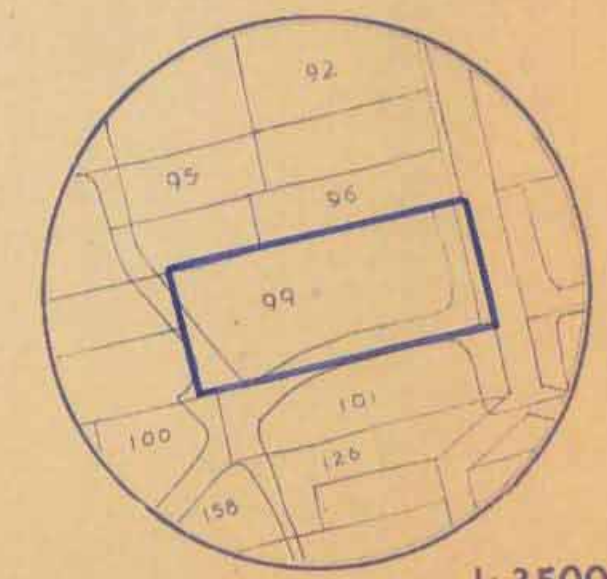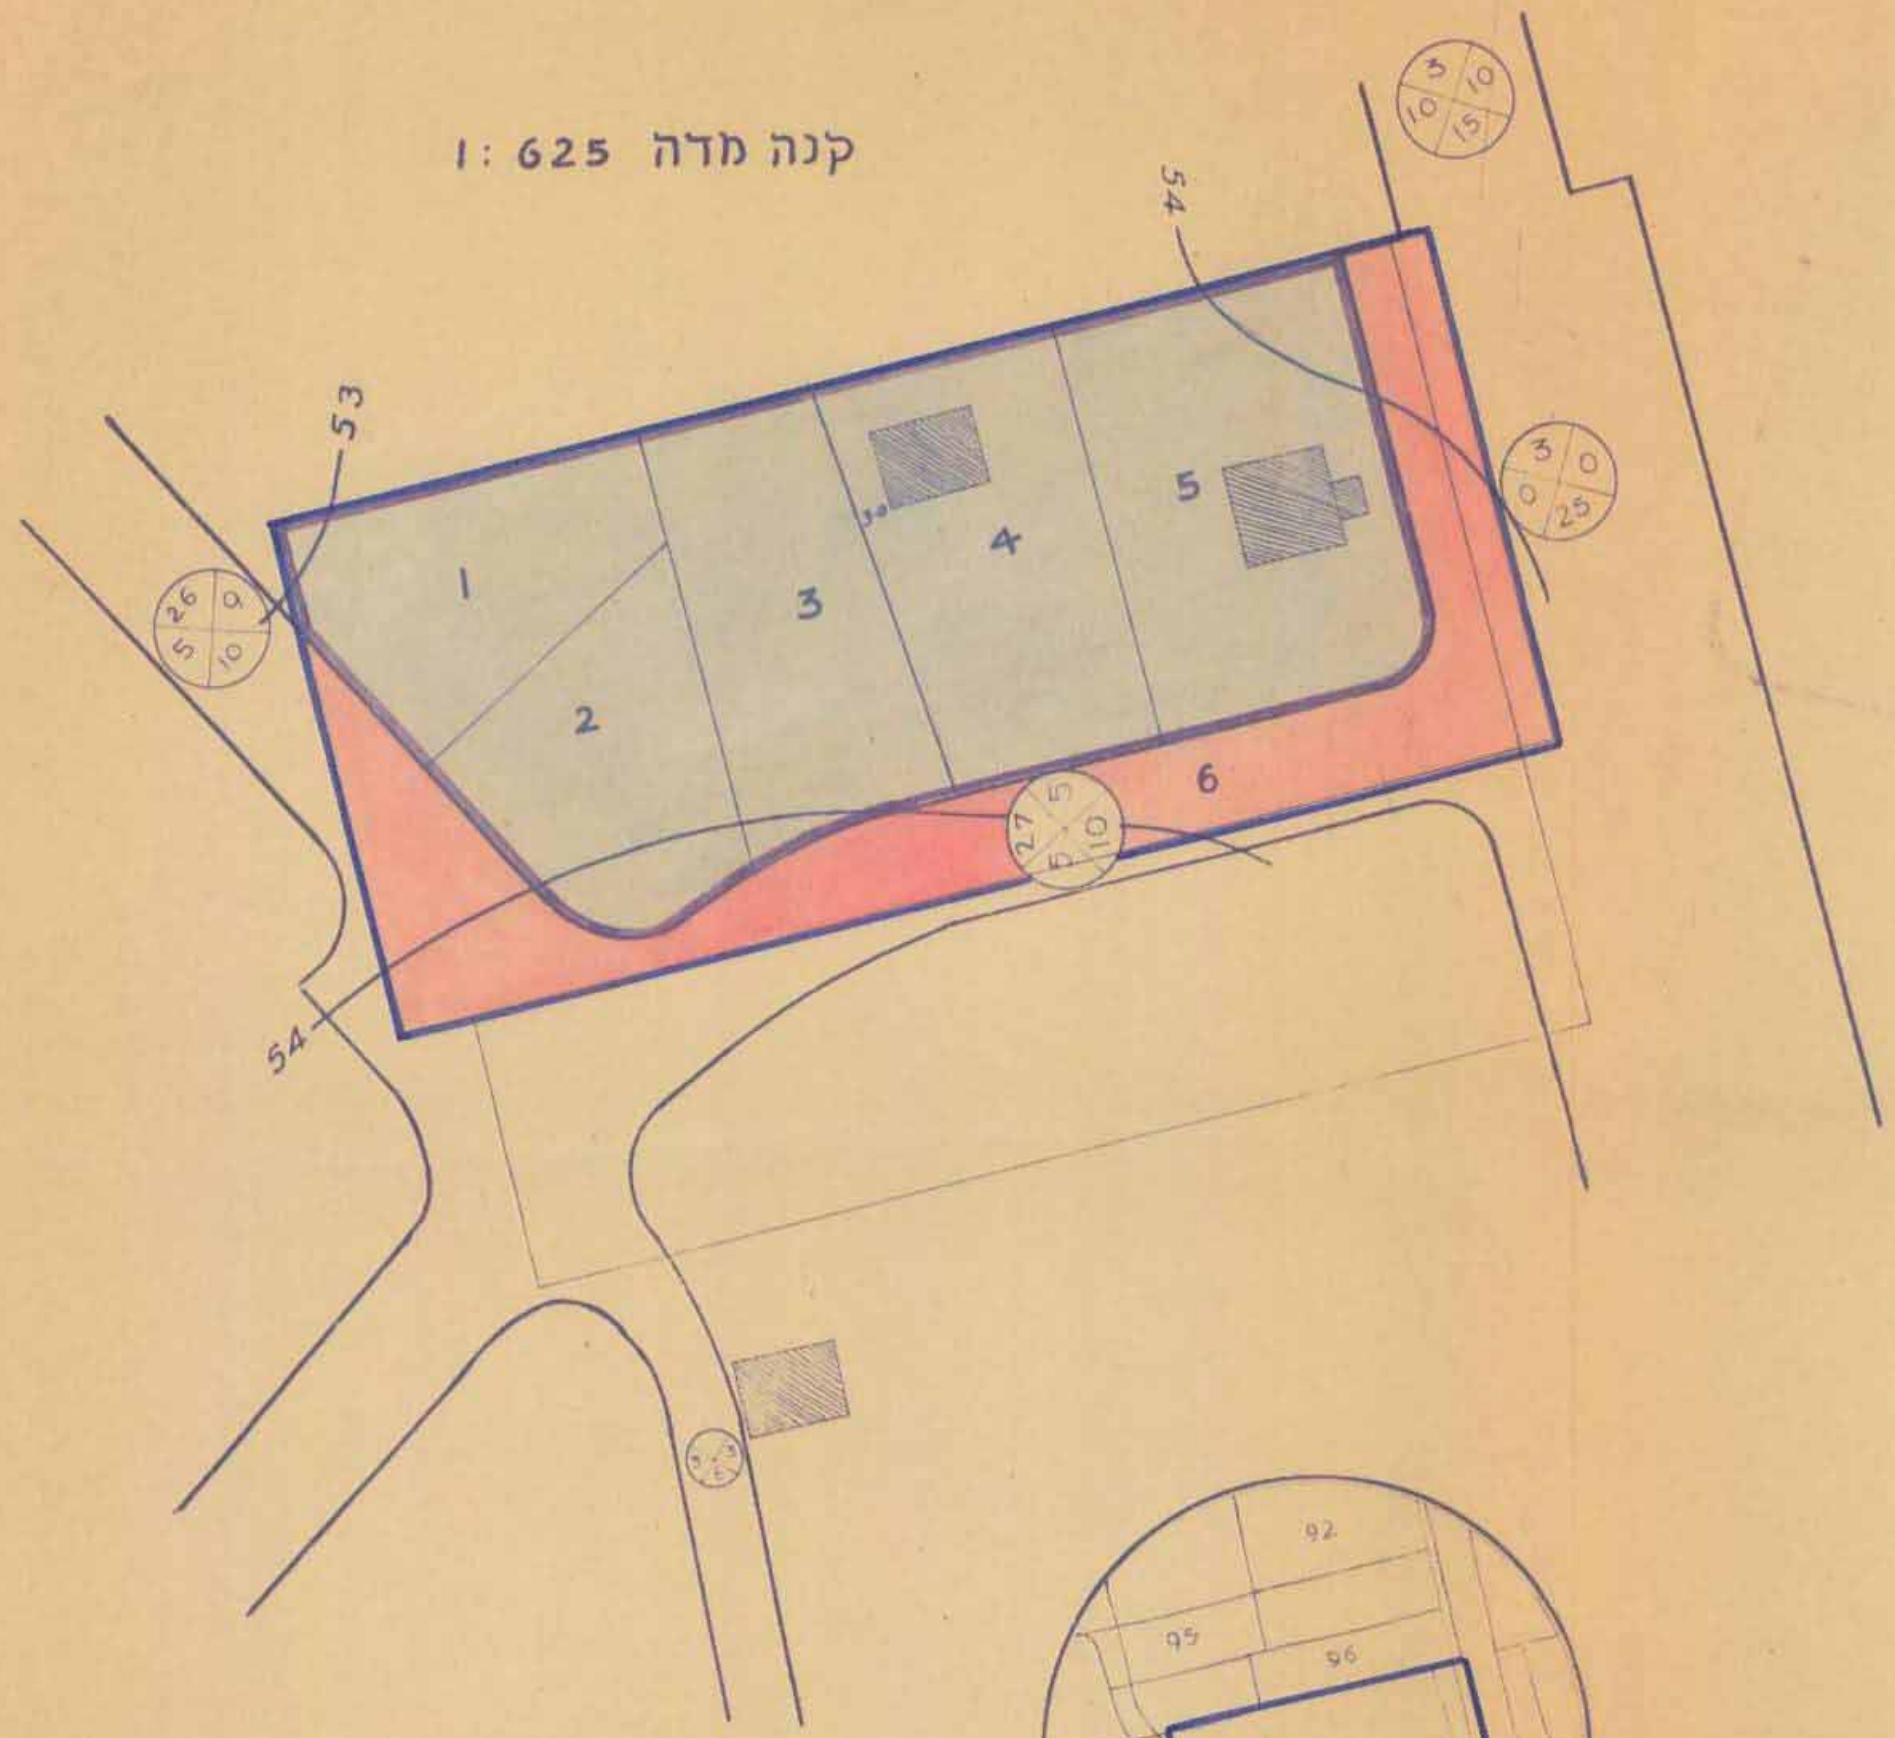

תרשים הסביבה 1:2500