


2416/26
1 מ"מ

גרעב תכנון מקומי אל טיעה
תכנית טב 2416 תקון ל טב/560
מחיצה: המרכז
נפה: השדון
מקום: טיעה
גרע: 7842
חלקה: 17 (חלק)
מגרע: 2
שטח: 0.494 ד

הייזם: בני סליד שיק יוסף
המחבר: תלמי זכרא מודד מוסמך



الجمعية العامة للتخطيط والبناء - الطيبة
 חוק התכנון והבניה תשכ"א - 1965
 הועדה המקומית לתכנון ולבניה אל-טייבה
 תכנית מס' טב 2416
 הומלצה להפקדה בישיבה מס' 3/90
 מיום 25/2/90
 מנהל העדה
 יושב ראש העדה

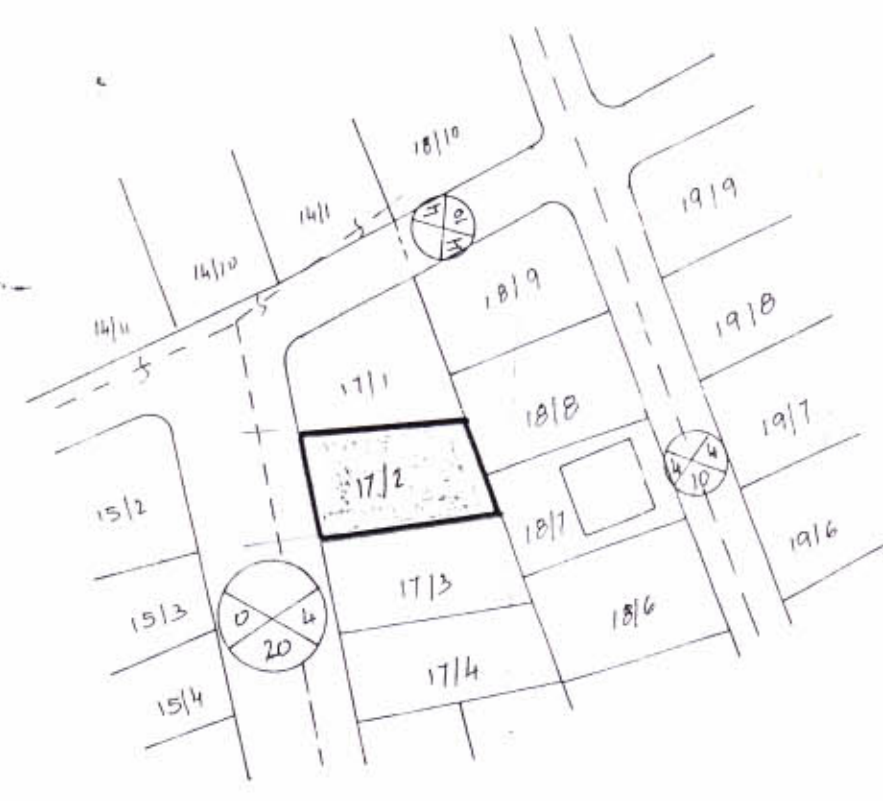

קולט סביבה לפי 2/5/560 ק"מ 1:1250

- גבול תכנית
- איזור מגורים ג
- בית קיים
- דרך קיימת

משרד הפנים
 רחוב מלחה
 17-02-91
 נחקר

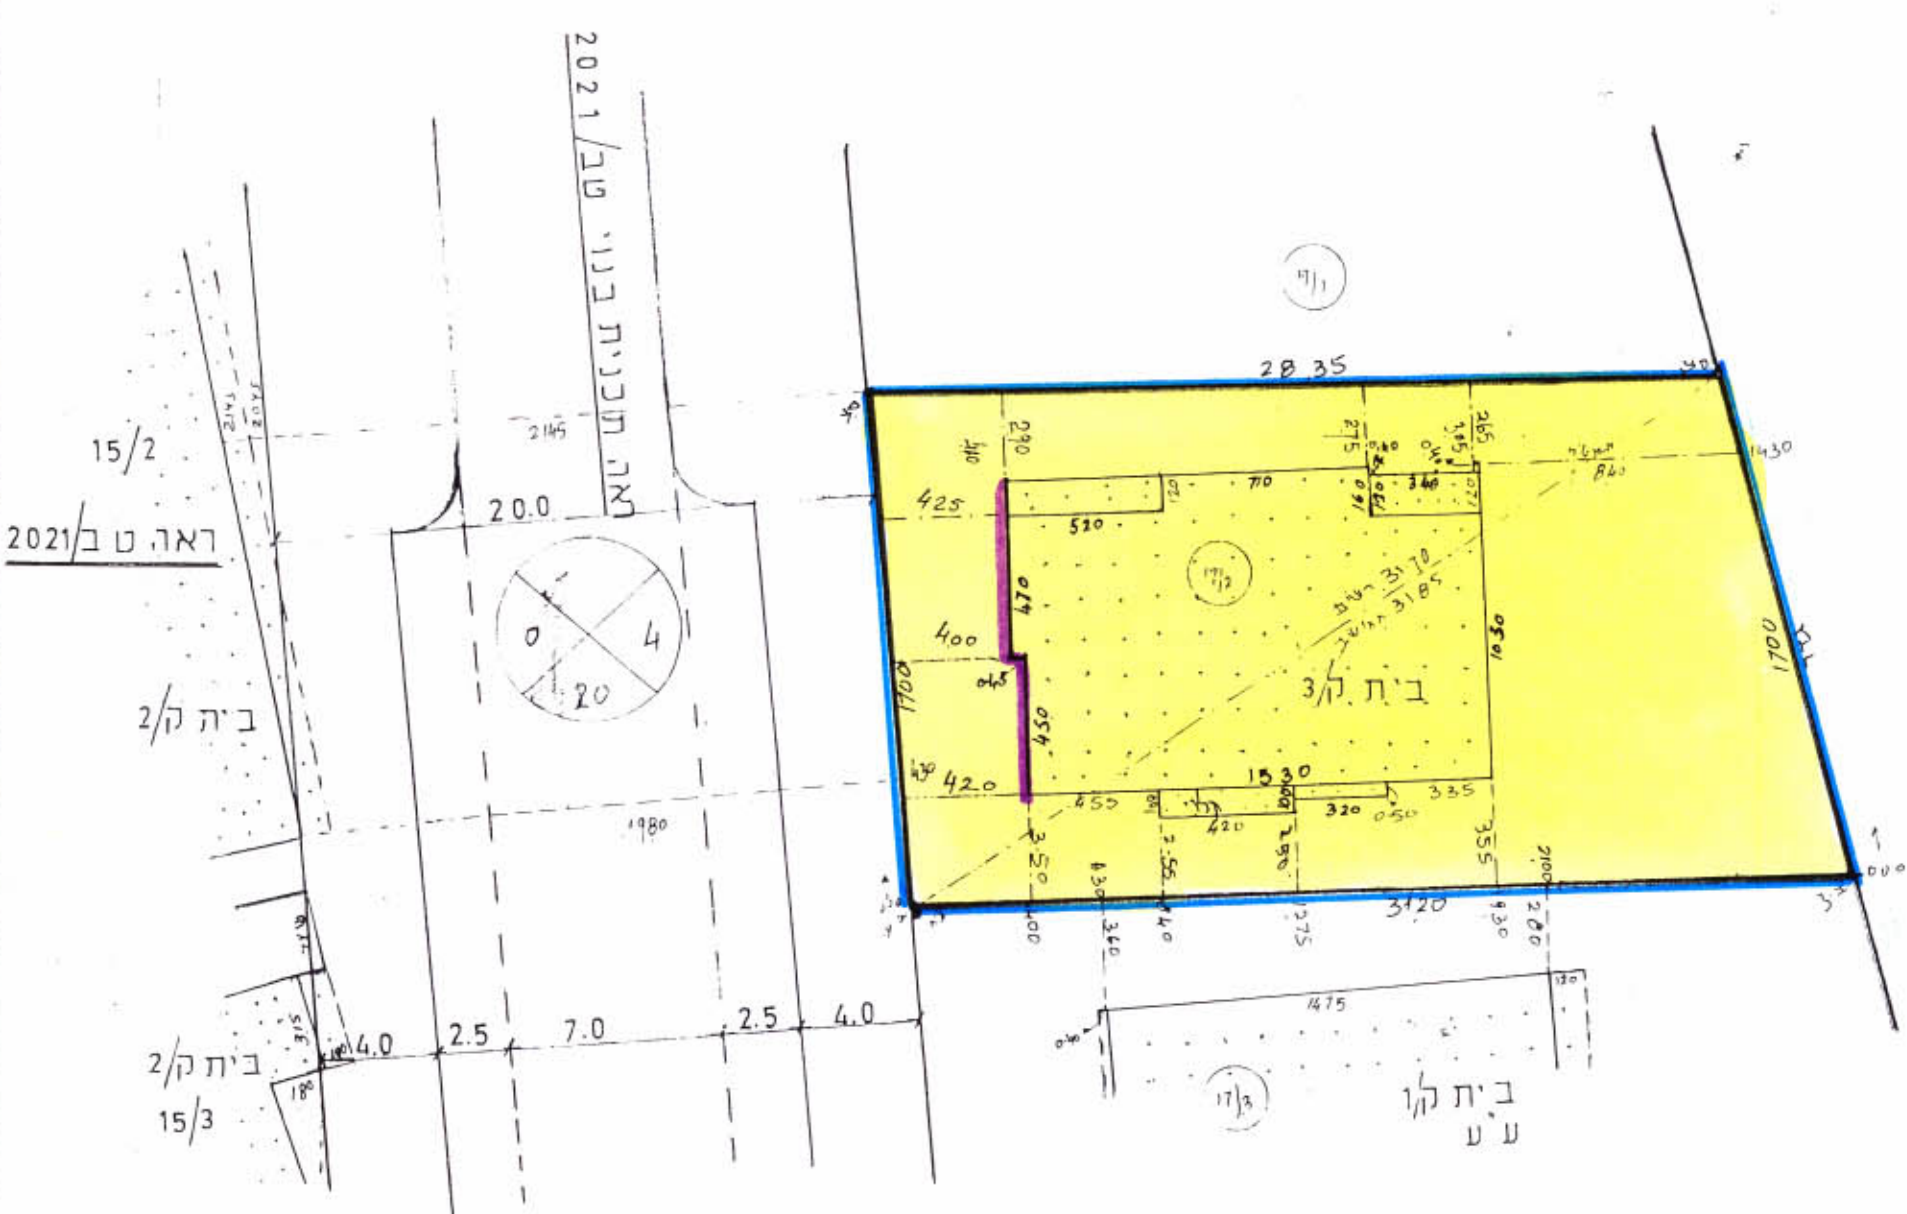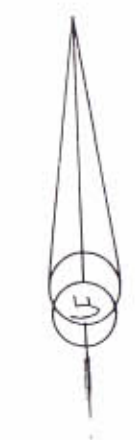

משרד הפנים מחוז המרכז
 חוק התכנון והבניה תשכ"א-1965
 אישור תכנית מס. 2416/26
 התכנית מאושרת מכח
 סעיף 108 (ג) לחוק
 יו"ר הועדה המחוזית

נבדק ונמצא תקין
 19.2.91
 מוסמך

לא לצרכי רשום