

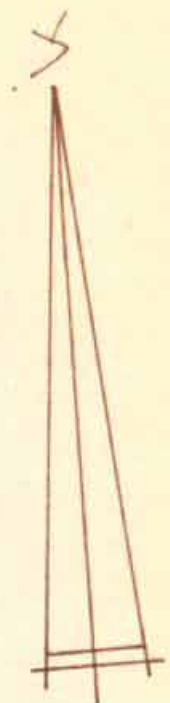
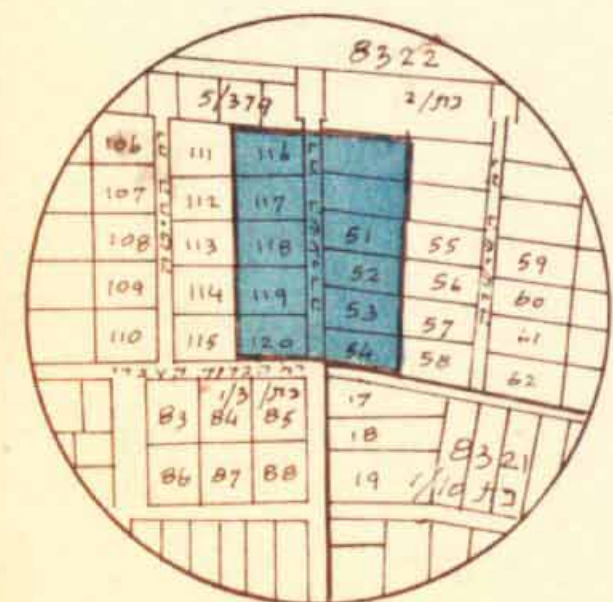


4005933

המחוז: המרכז
 מרחב תכנון נתניה
 שנוי תכנית מתאר נת/2/3
 הנלה: השרון
 העיר: נתניה
 הגוש: 8322
 החלקות: 116-120, 51-54, [95, 97] מתוך 79
 היוזם: הועדה המקומית לתכנון ולבניה
 מבצע: " " " "
 המתכנן: משרד מהנדס העיר
 בעל הקרקע: לנגר ואחרים
 שטח: 14.000 דונם בערך
 קנה מידה: 1:1250

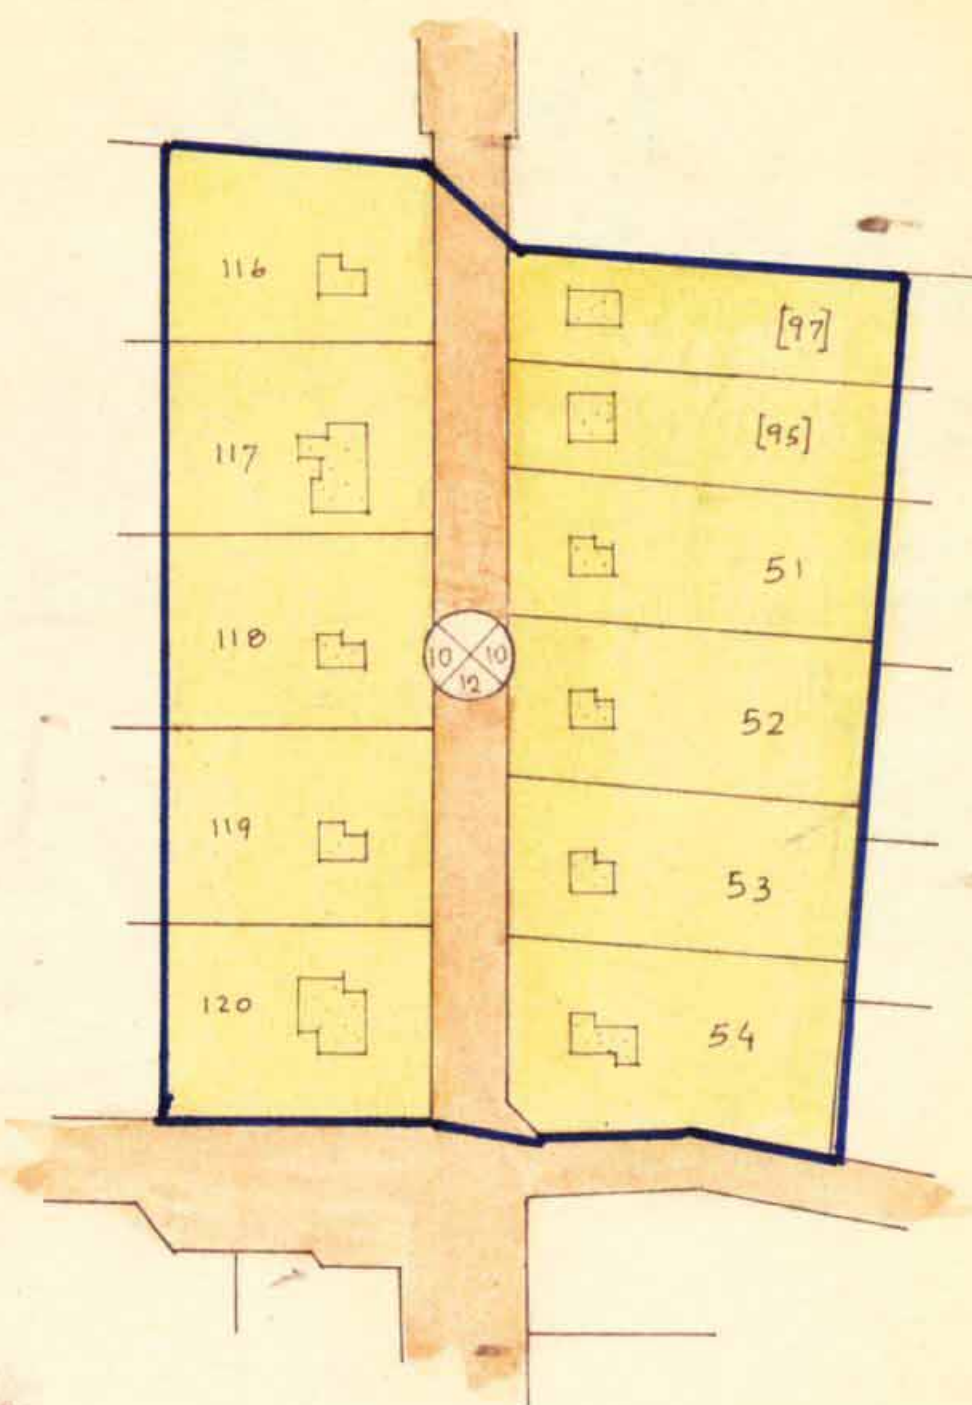

מקרא
 גבול התכנית
 דרך קיימת
 אזור מגורים
 סמוך הרחוב

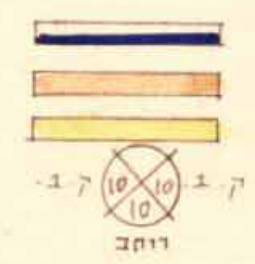

תרשים הסביבה ק.מ. 1:5000

חות מות

משרד הפנים
 חוק התכנון והבניה תשכ"ה-1965
 מחוז: מרכז
 מרחב תכנון מקומי: נתניה
 תכנית: 2/3/4
 תאריך: 25.1.67
 חתום: לנגר ואחרים
 חתום: משרד מהנדס העיר

חוק התכנון והבניה תשכ"ה-1965
 הועדה המקומית לתכנון ולבניה
 ועדת המסגור לתכנון ולבניה
 אושר
 בשיבוע מס': 2 סיום: 24-3-66
 חתום: יו"ר
 חתום: יו"ר