



0857
av 1417

מרחב תכנון מקומי "שורקות"
 תכנית מפורטת מ"ס תגפ/417/1
 שינוי לת"מ מספר תגפ/417
 כפר - אביב
 ק.מ. 1:2500

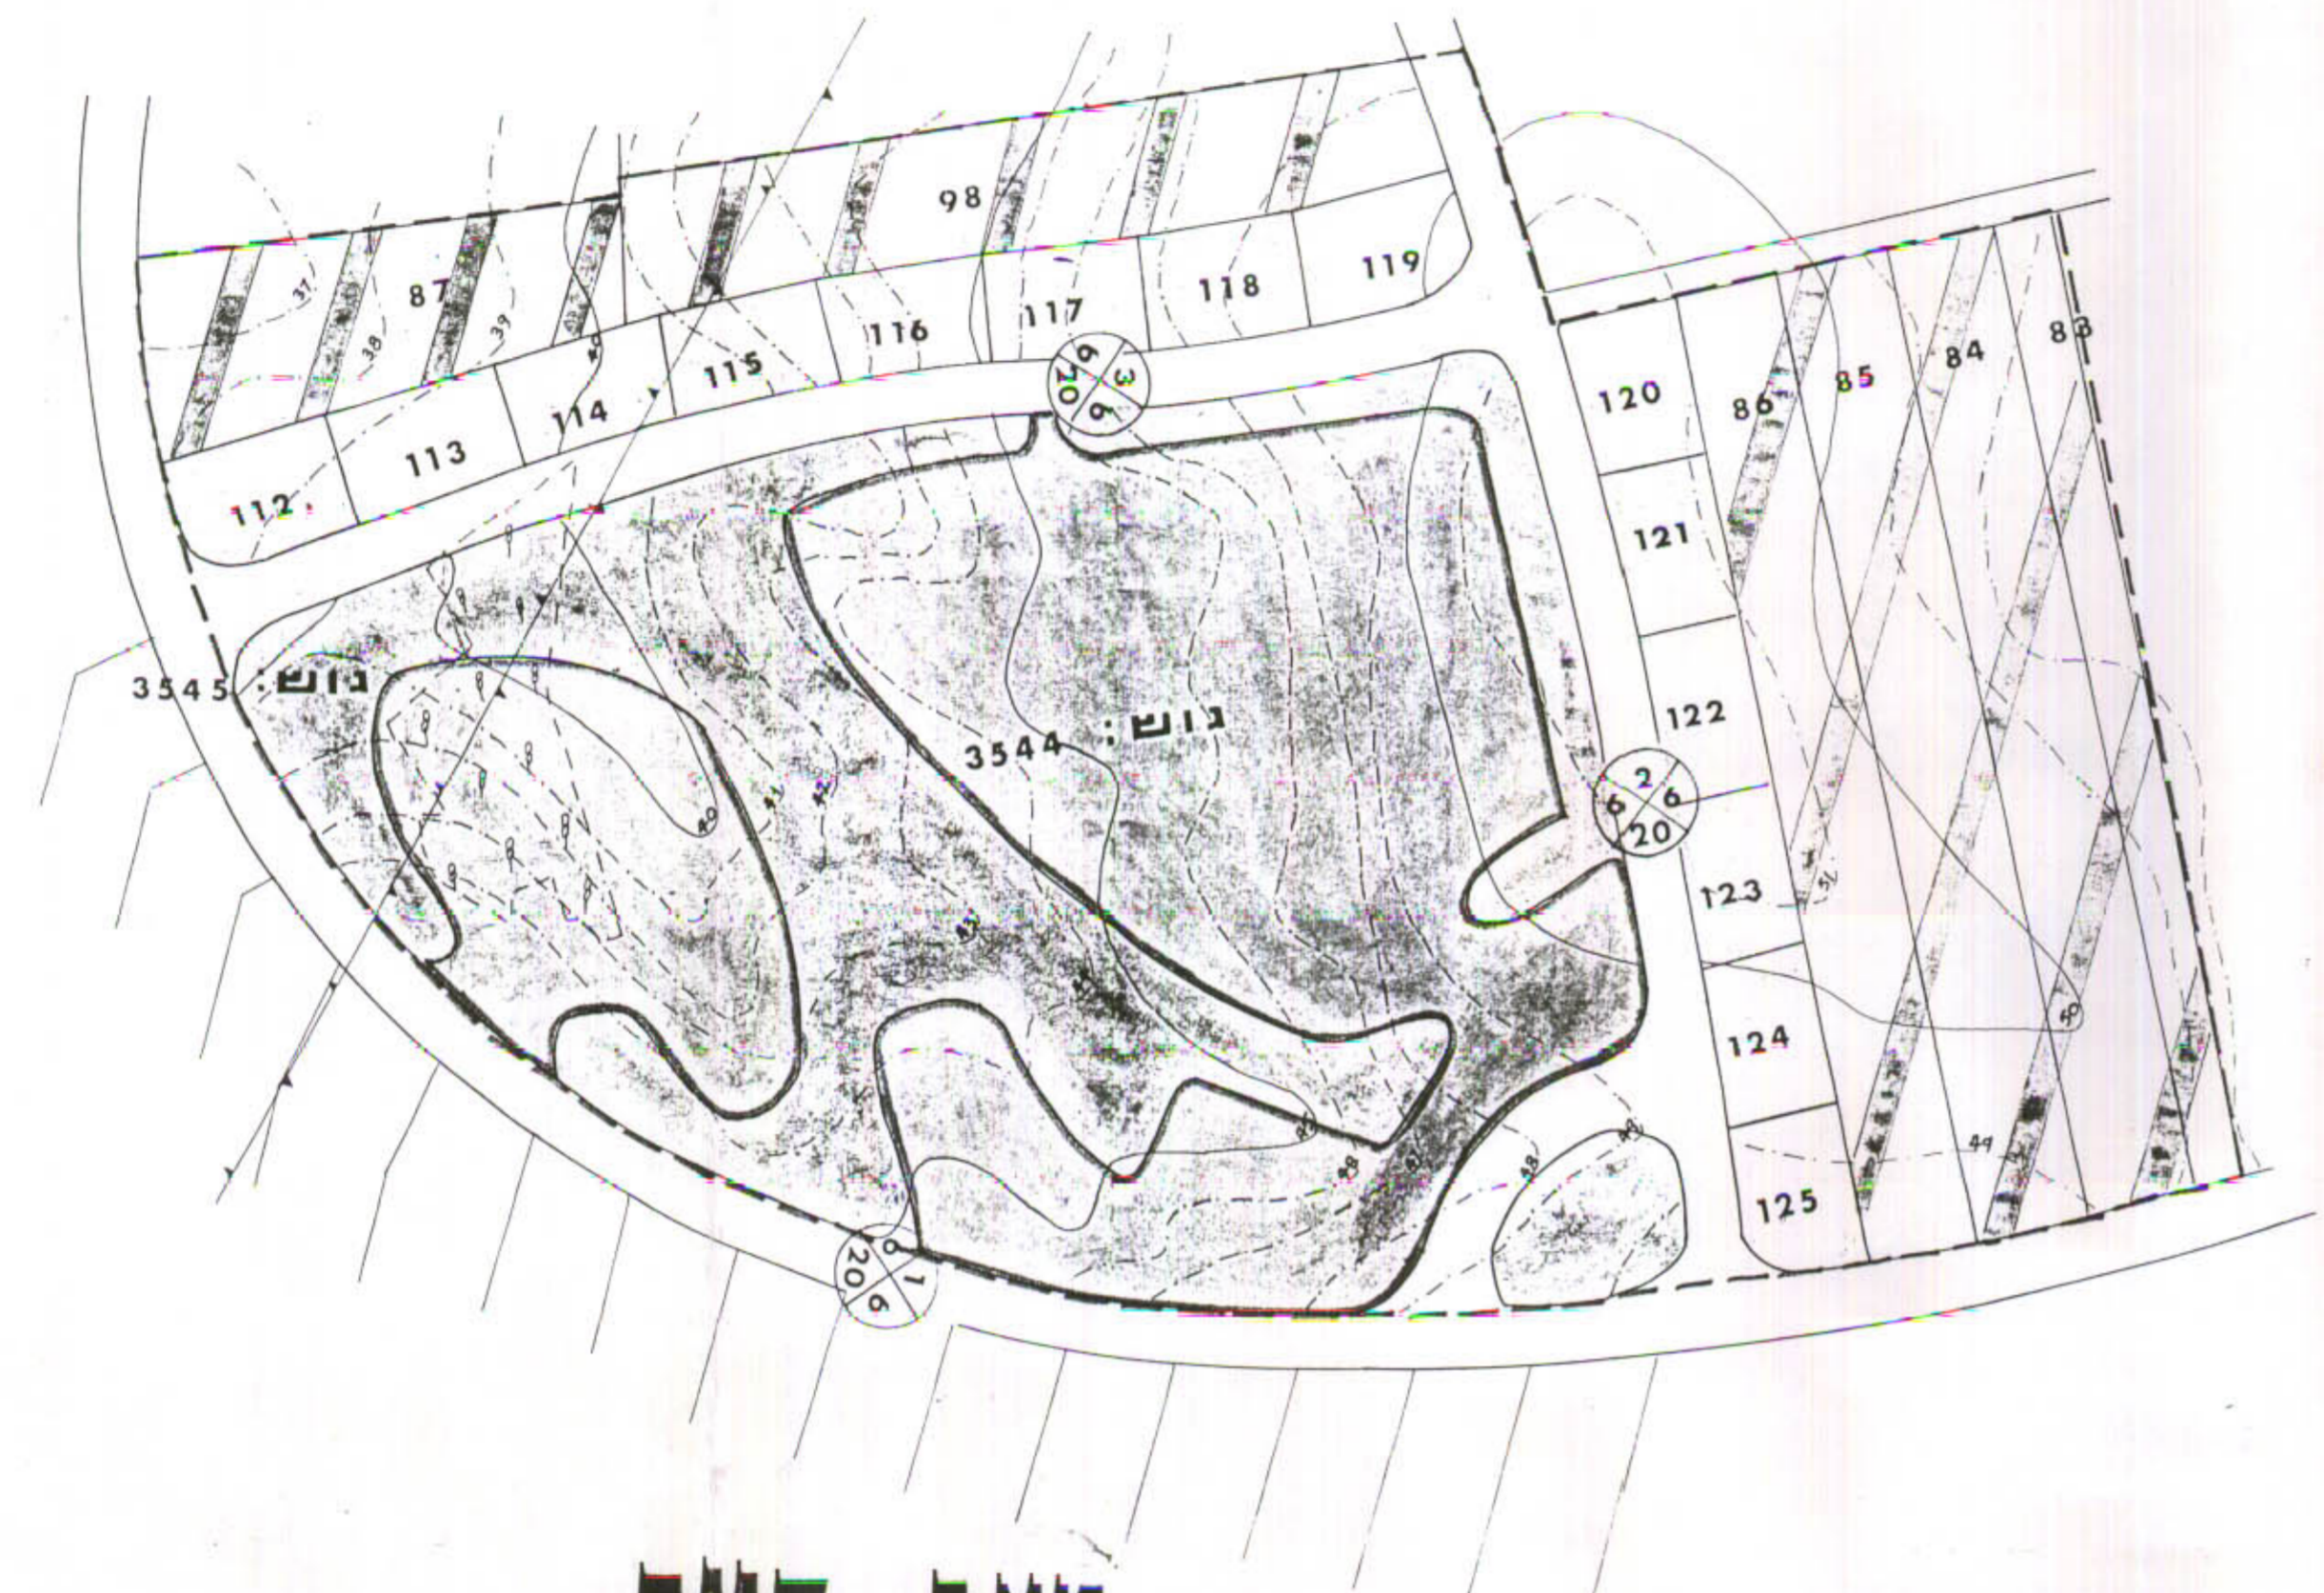

מצב - קיים

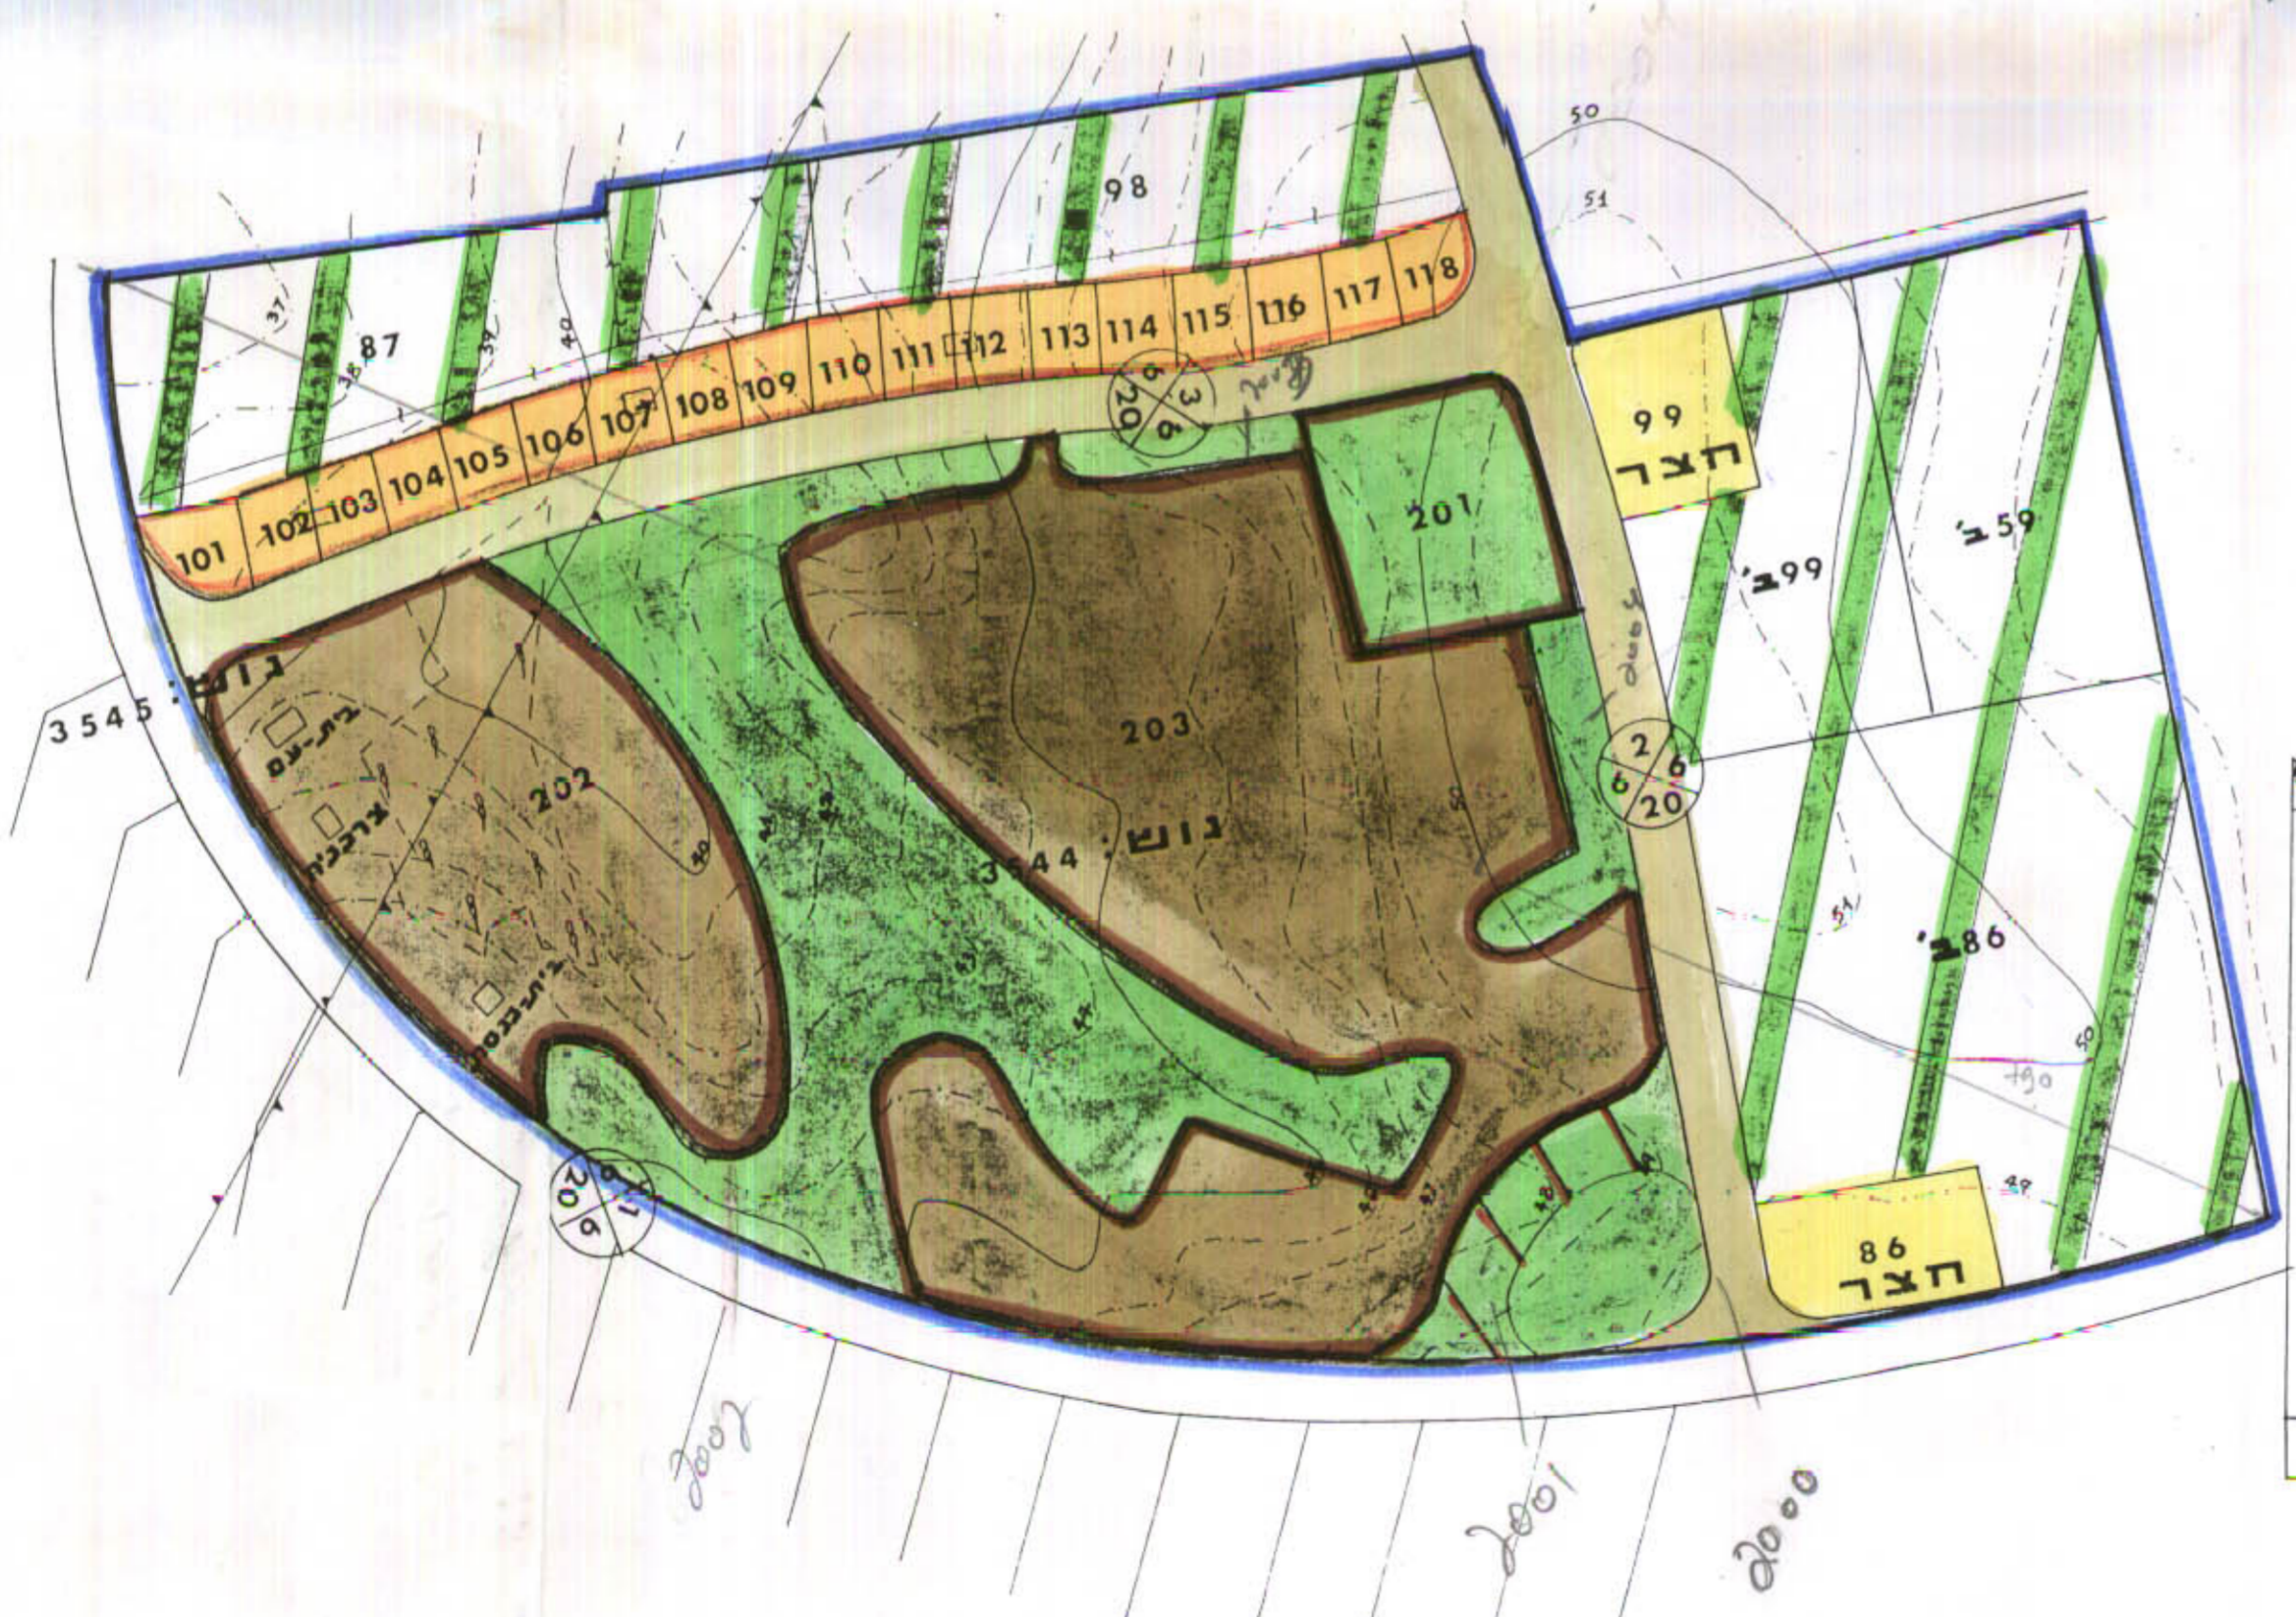

מצב - מוצע

המחוז: המרכז
 הנפה: רחובות
 המקום: כפר-אביב
 גושים: 3544, 3545 חגרשים: 203-201, 118-101, 99, 99, 98, 87, 86, 86, 85, 84, 83
 בעל-הקרקע: מינהל מקרקעי ישראל
 המגיש: ועד כפר-אביב
 המתכנן: א.זיל מהנדס הועדה
 שטח התכנית: 227.5 דונם

לוח חגרשים

שטח חגר	ה"ס חגר	שטח חגר	ה"ס חגר
730	108	11800	859
730	109	28400	886
750	110	3000	86
750	111	14600	87
820	112	11300	98
730	113	10400	99
820	114	3000	99
750	115	785	101
750	116	700	102
650	117	650	103
700	118	700	104
6000	201	700	105
21,000	202	685	106
52,000	203	800	107

לוח-שטחים

שטח	מצב-מוצע	שטח	מצב-קיים
76.5	ה אזור אזור הקלאי	66.0	ה אזור אזור הקלאי
13.2	מגורים לבנים או לב.מקצוע	30.0	מגורים בעלי מקצוע
6.0	מגורים (חצר)		
73.0	אזור לבניני צבור	69.9	אזור לבניני צבור
35.5	שטח צבורי פתוח	42.0	שטח צבורי פתוח
6.0	שטח ספורט		
17.3	דרכים	19.6	דרכים
227.5	סה"כ	227.5	סה"כ

מקרא

- גבול התכנית
- גבול גוש
- אזור בניני צבור של המשק בלבד
- אזור מגורים בעלי מקצוע
- אזור מגורים לבנים ו/או לבעלי מקצוע
- אזור מגורים (הקלאיים)
- אזור הקלאי
- שטח צבורי פתוח של המשק בלבד
- שטח ספורט של המשק בלבד
- דרך קיימת
- דרך לביטול
- מבנה להריסה

בעל-הקרקע

המגיש

המתכנן

תקנון תכנון חטיבת-1965
 רשמי
 26.2.70
 א. זיל

מספר חטיבת
 חוק התכנון והבניה תשכ"ה-1965
 מות: תל-אביב
 מרחב תכנון מקומי
 תכנית: 1417/1
 הועדה המחוזית בוועדה ה-1
 תאריך: 22.2.71
 החליטה לתת ת
 יתכן רישום