

אזור בנין ערים גלילי

מסריט של חכמת בנין ערים מקורטת קפ

502/12

אחוז : 77 האכר

נצח : 79 בגמחוק

כפר : ראמים

גוש : 6455

חלקות : 308, 307 (420-421, 425, 494-509)

בעל הקרקע והמבצע: האחים אסמן ראמים


שטח חתוכית : 16.256 דונ

למשאל


באורים

- גבול חתוכית
- דדק קיימת
- דדק חדשה
- מספר חדד
- קו בנין
- דוחב חדד
- אזור מגורים א
- שטח פתוח צבורי

קנה מדה 1:1250

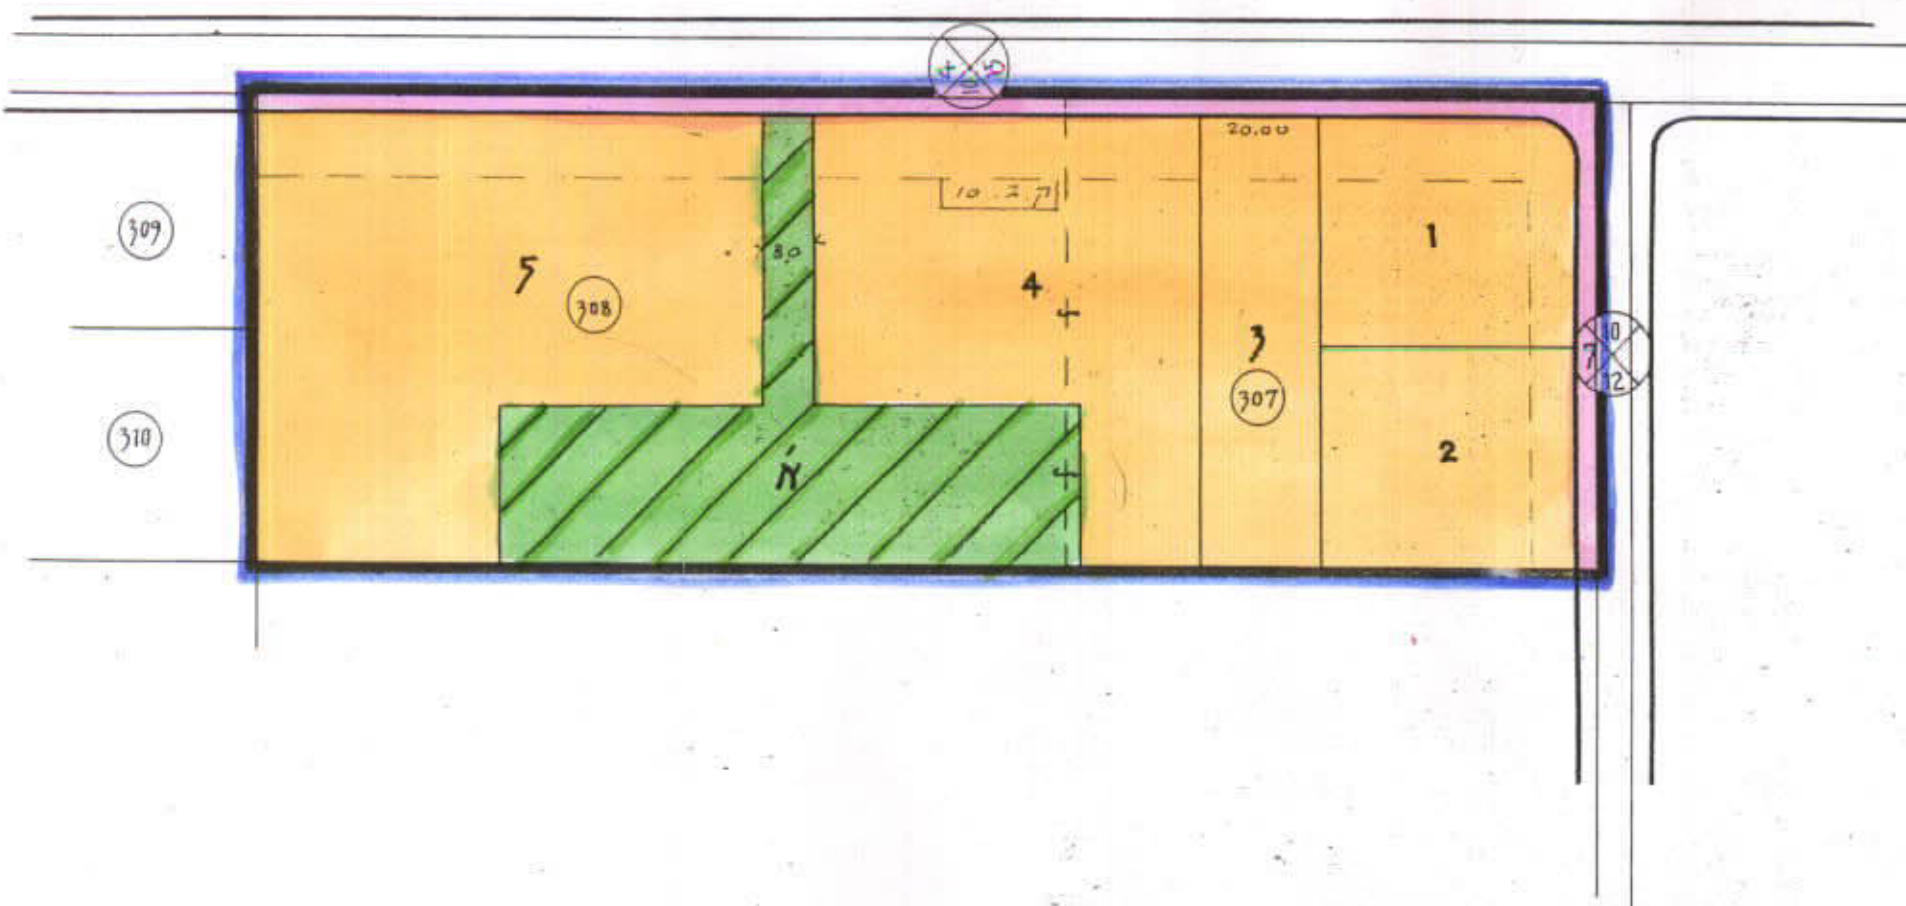

לוח שטחים		
1.500	1	מגורים
1.500	2	"
1.400	3	"
3.400	4	"
4.800	5	"
3.000	א	שטח פתוח צבורי
0.656	דדקים	
16.256	סך	

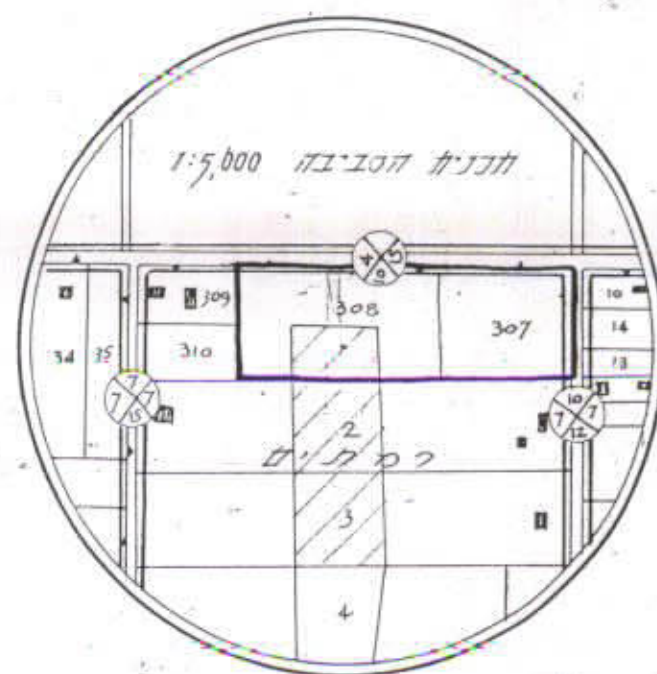

מסדר המונים
פקודת בנין ערים 1936
ועדה מקומית לבניה ולתכנון ערים
אזור הנכילי - מחוז המרכז
חכמת אכר
הועברה לועדה לבניה ולתכנון ערים
עם הסכמה (2) 14.7.3
מנהל מלשכת המנהלים
יושב ראש הועדה

מסדר המונים
פקודת בנין ערים 1936
ועדה מקומית לבניה ולתכנון ערים
מחוז המרכז
החלטת דדק
מסלול 502
מסלול 17
28.7.57
החלטת דדק
יושב ראש הועדה

מסדר המונים
פקודת בנין ערים 1936
ועדה מקומית לבניה ולתכנון ערים
אזור הנכילי - מחוז המרכז
חכמת אכר
הועברה לועדה לבניה ולתכנון ערים
עם הסכמה (2) 14.7.3
מנהל מלשכת המנהלים
יושב ראש הועדה

אזור חתוכית
מסלול 502
מסלול 17
28.7.57
החלטת דדק
יושב ראש הועדה