


רח' 950/19
 8400
 9 מ"ר
 RE 1995
 RASR

מרחב תכנון רחובות
 תכנית שינוי מתאר מס. רח' 950/19
 לתכנית מס' רח' 950

מחוז המרכז
 נפה רחובות
 עיר רחובות
 גוש 3655
 חלקה 108
 שטח התכנית 1467 מ"ר
 היוזם הועדה המקומית לתכנון ולבניה רחובות
 בעל הקרקע מינהל מקרקעי ישראל
 המתכנן פינגלה מנשה
 חתימת היוזם
 חתימת המתכנן
 תאריך


מקרא
 גבול התכנית
 דרך קיימת
 דרך חדשה
 מספר הדרך
 קו בנין
 רוחב הדרך
 אזור מגורים א
 אזור מגורים א מיוחד

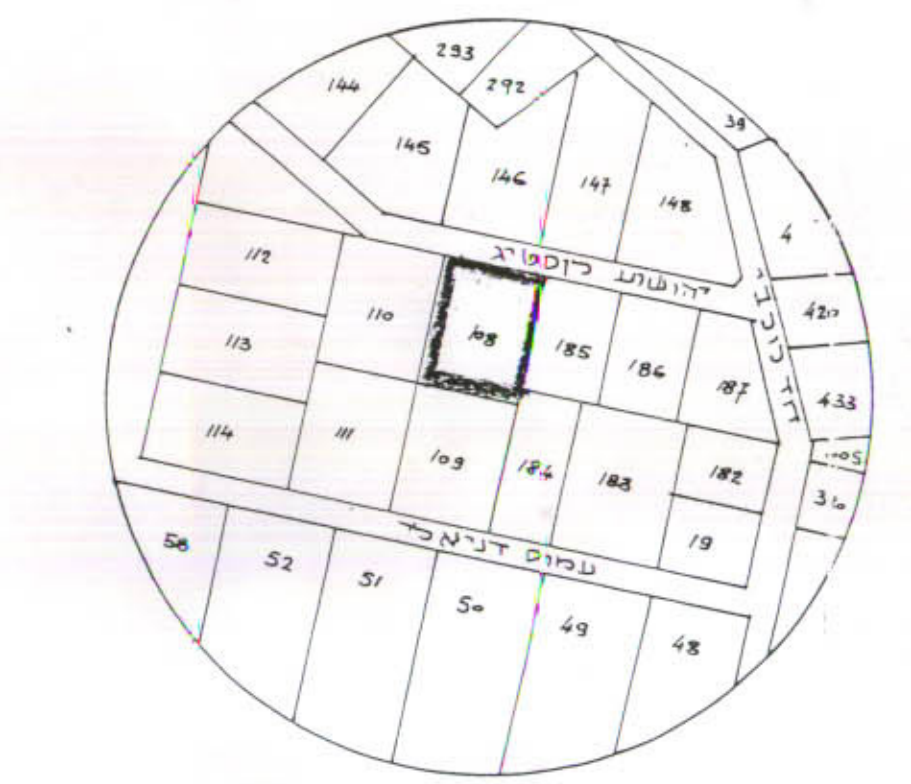

תרשים סביבה 1:2500


טבלת שטחים במ"ר

השטח	ק"מ	חדש
החלקה	1501	
הפקעה	34	
המאדע	1467	

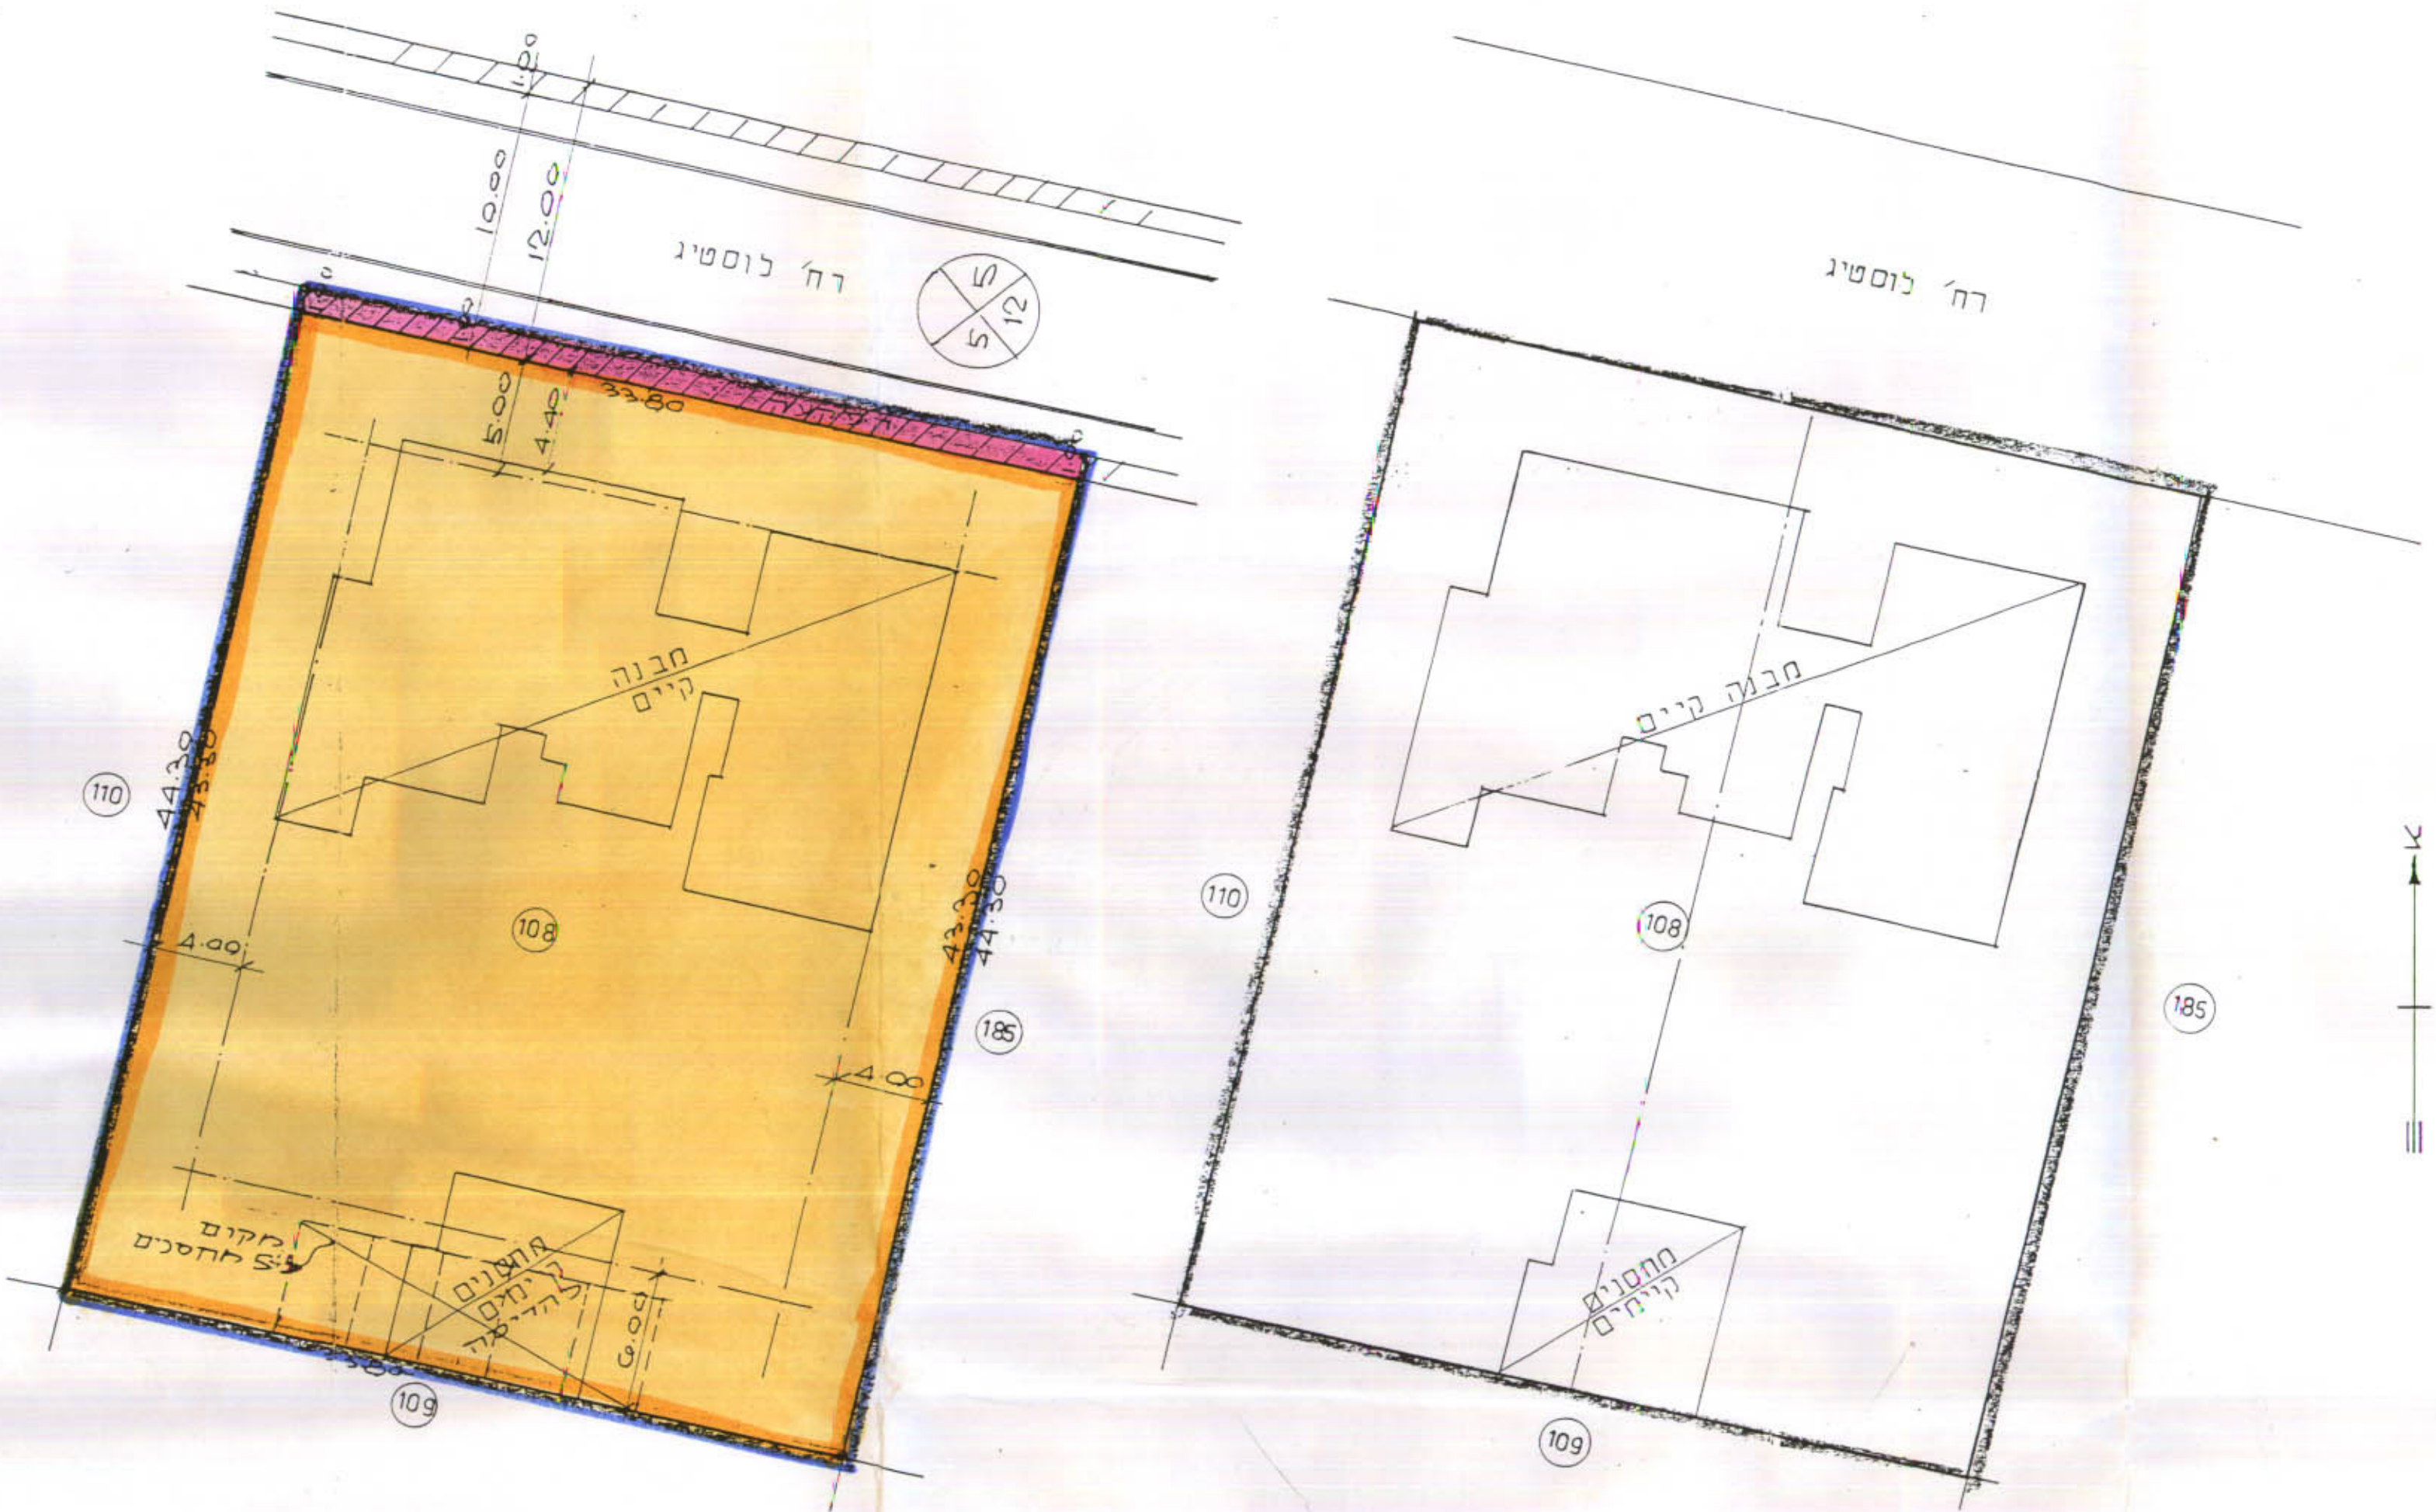


מצב חוצע 1:250

מצב קיים 1:250

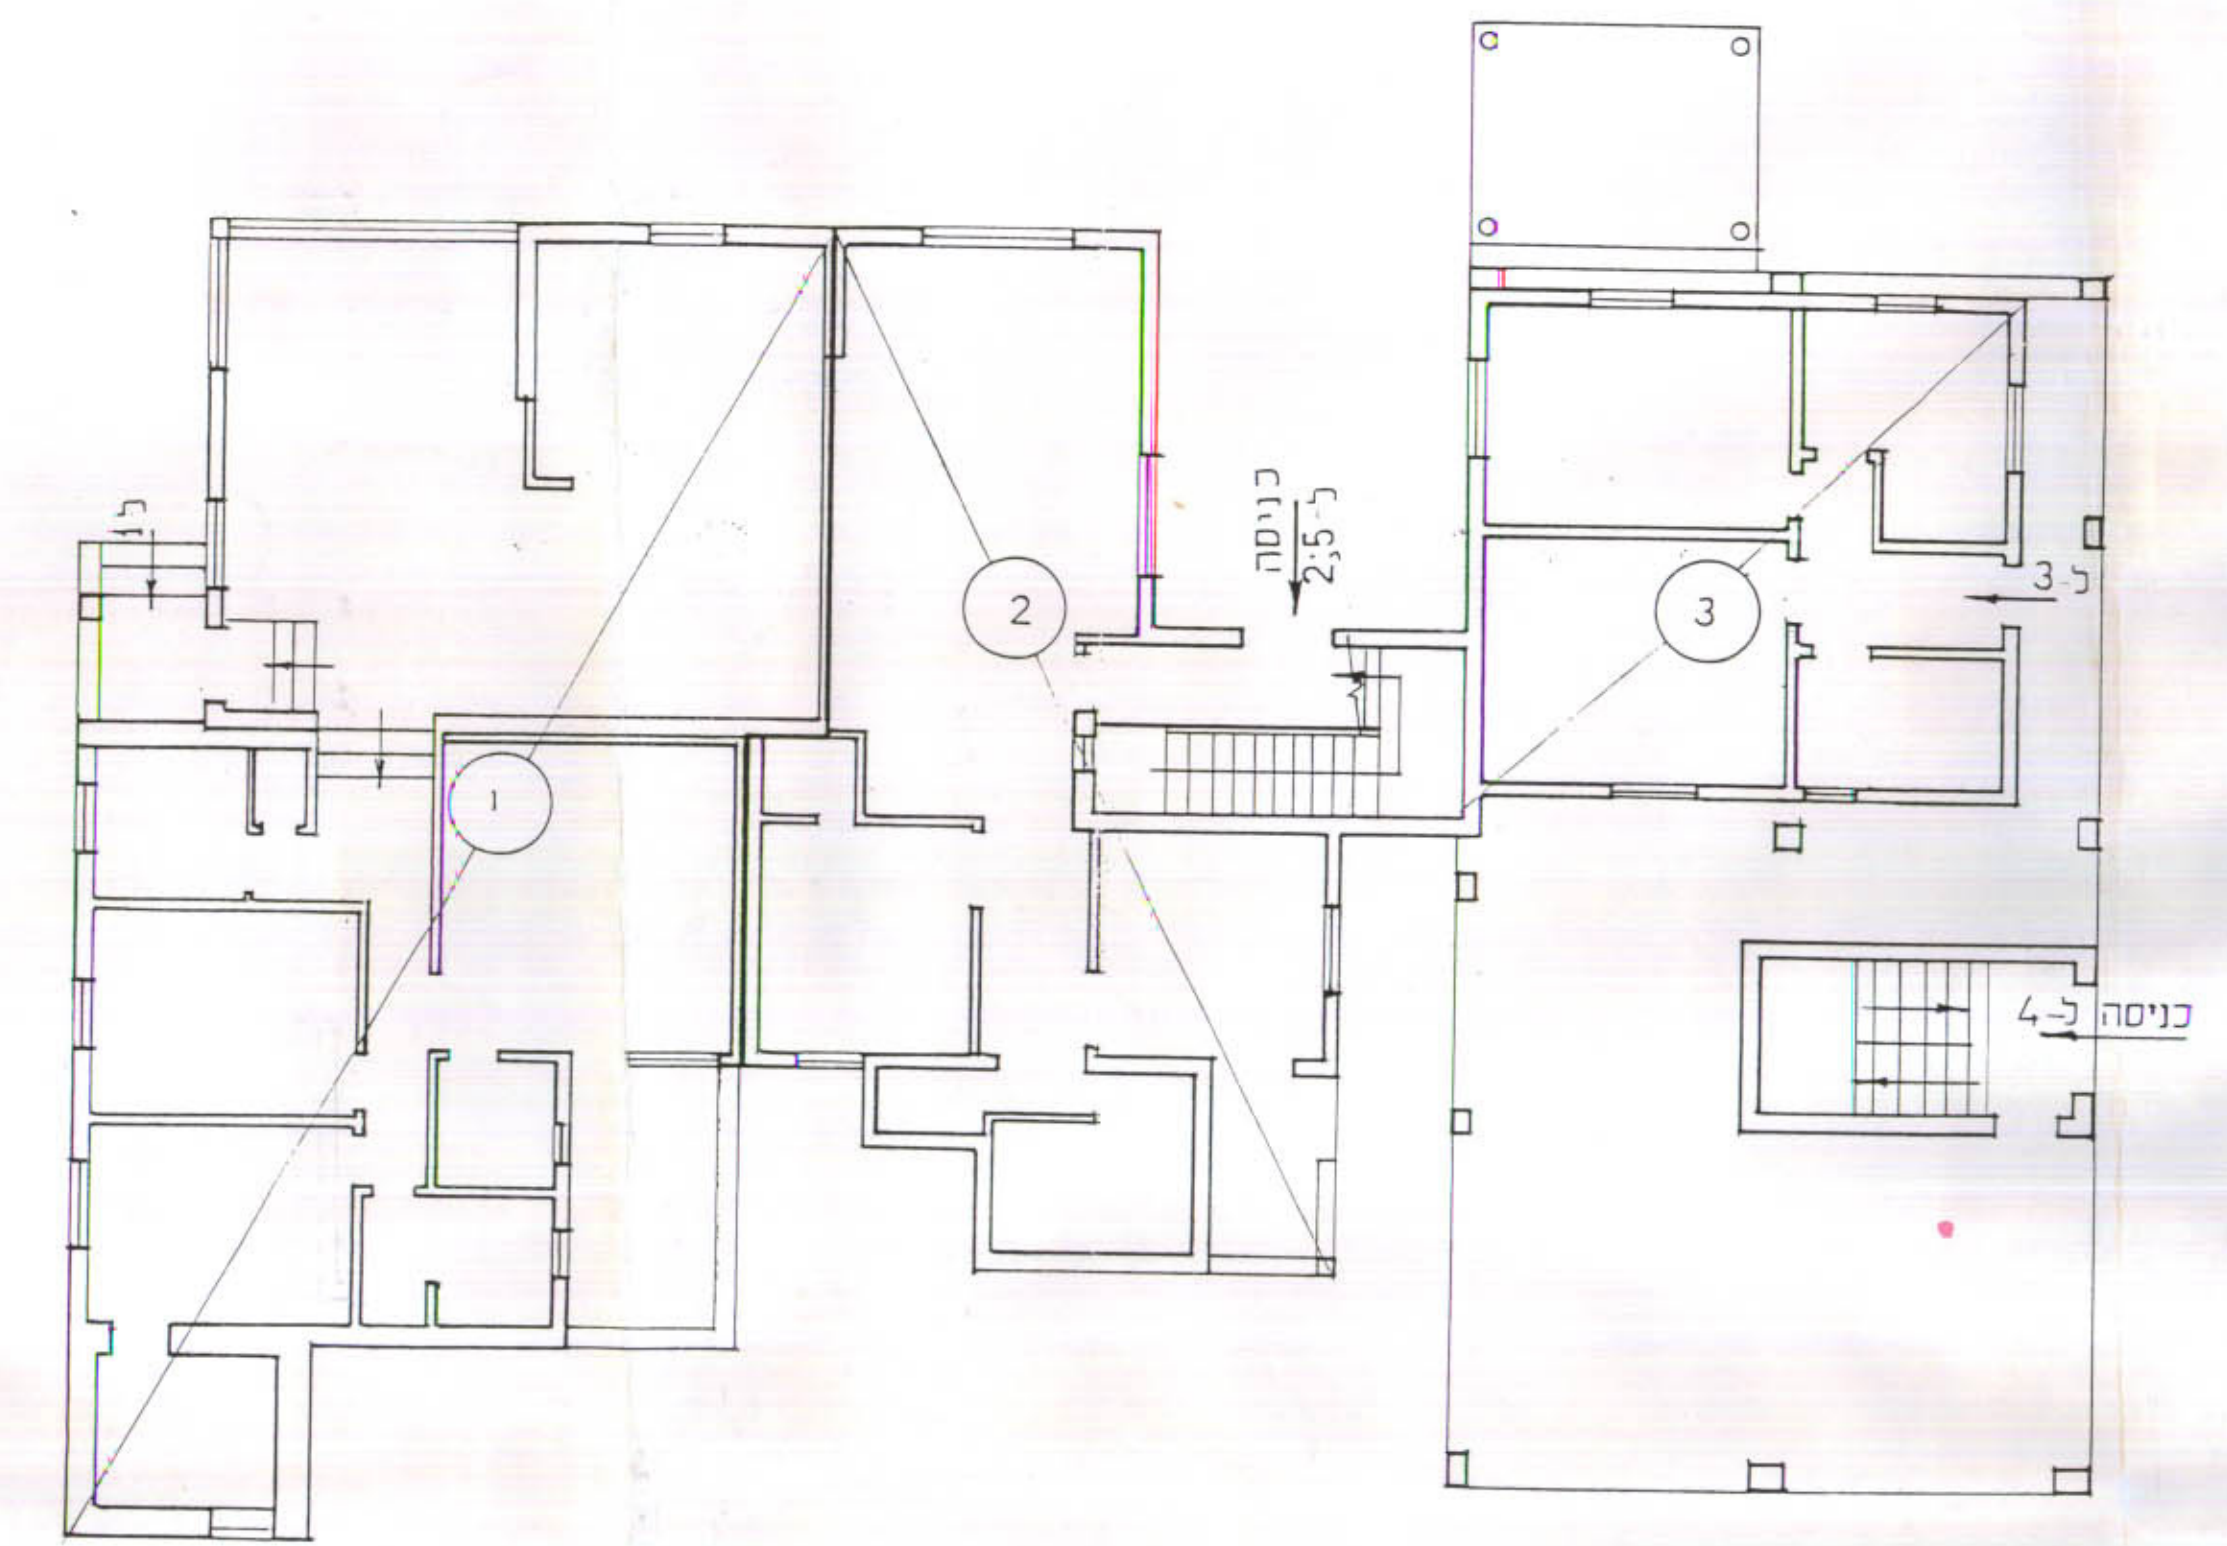

תכנית קומת קרקע קיימת 1:100

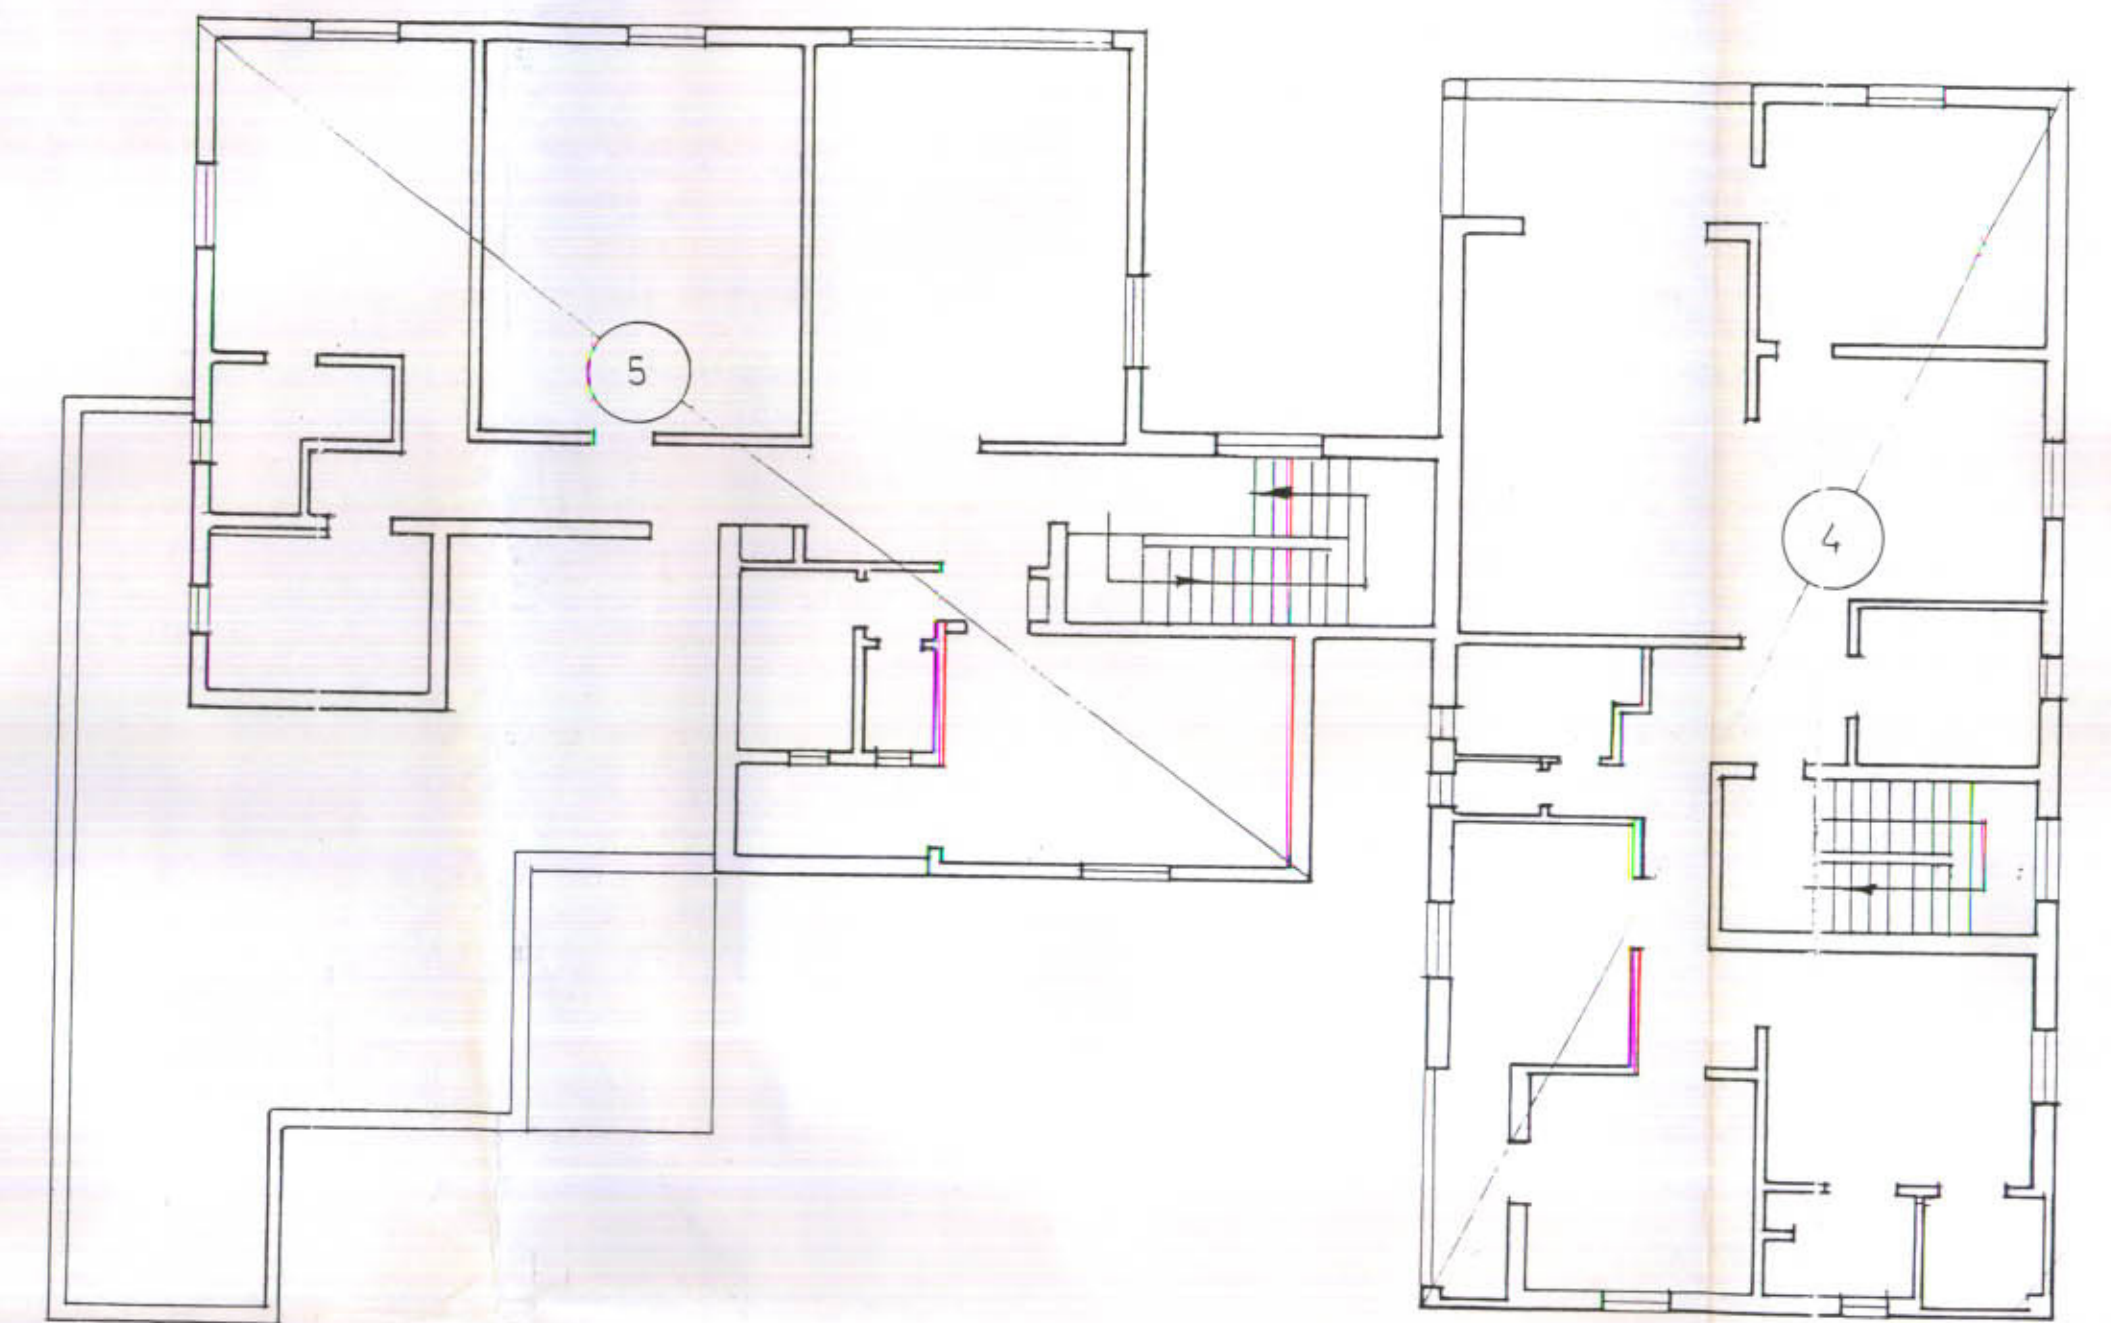

תכנית קומה 'א' קיימת 1:100

רשימת הבעלים של דירות

דירה מס'	שם הבעלים	מס' זהות	חתימה
1.	עפגון יזהר		
2.	עפגון ינון		
3.	עפגון ינון		
4.	עפגון ינון		
5.	עפגון יחיאל		