

מרחב תכנון מקומי רעננה

תכנית מפורטת רע/ו/210

שינוי לתכנית מתאר רע/ו/א' ותכנית מפורטת רע/ו/4

- מחוז : המרכז
- נפה : פתח תקוה
- ישוב : רעננה
- גוש : 6586
- חלקה : 5 (חלק)
- שטח : כ- 13.000 ד'
- בעלים : מ.מ. רעננה
- היוזם : הועדה המקומית לתכנון ובניה רעננה.
- קנה מדה : 1:250


חוק התכנון והבניה תשכ"ה - 1965
 מס' תכנית: 210
 מועד: 26.6.78
 מועד: 7.6.78
 יושב ראש הועדה

מ ק ר א
 גבול תכנית


- שטח ציבורי פתוח
- שטח לבנין ציבורי

חתימות


חוק התכנון והבניה תשכ"ה - 1965
 ודנה מקומית לתכנון והבניה רעננה
 תכנית: 210
 מועד: 26.6.78
 מועד: 7.6.78
 מוכיח

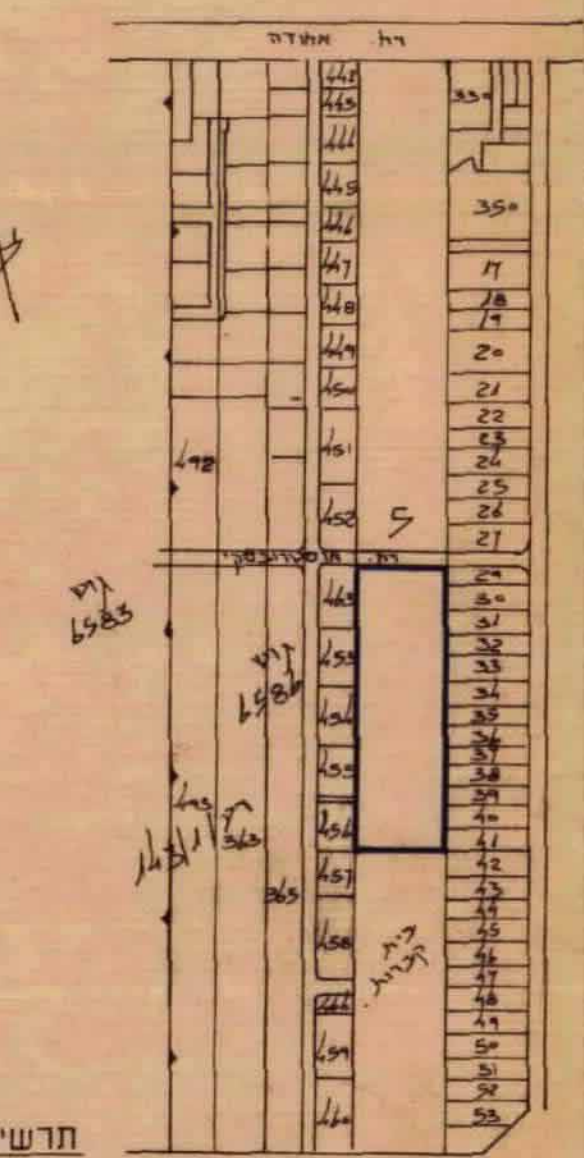

תרשים סביבה 1:5000

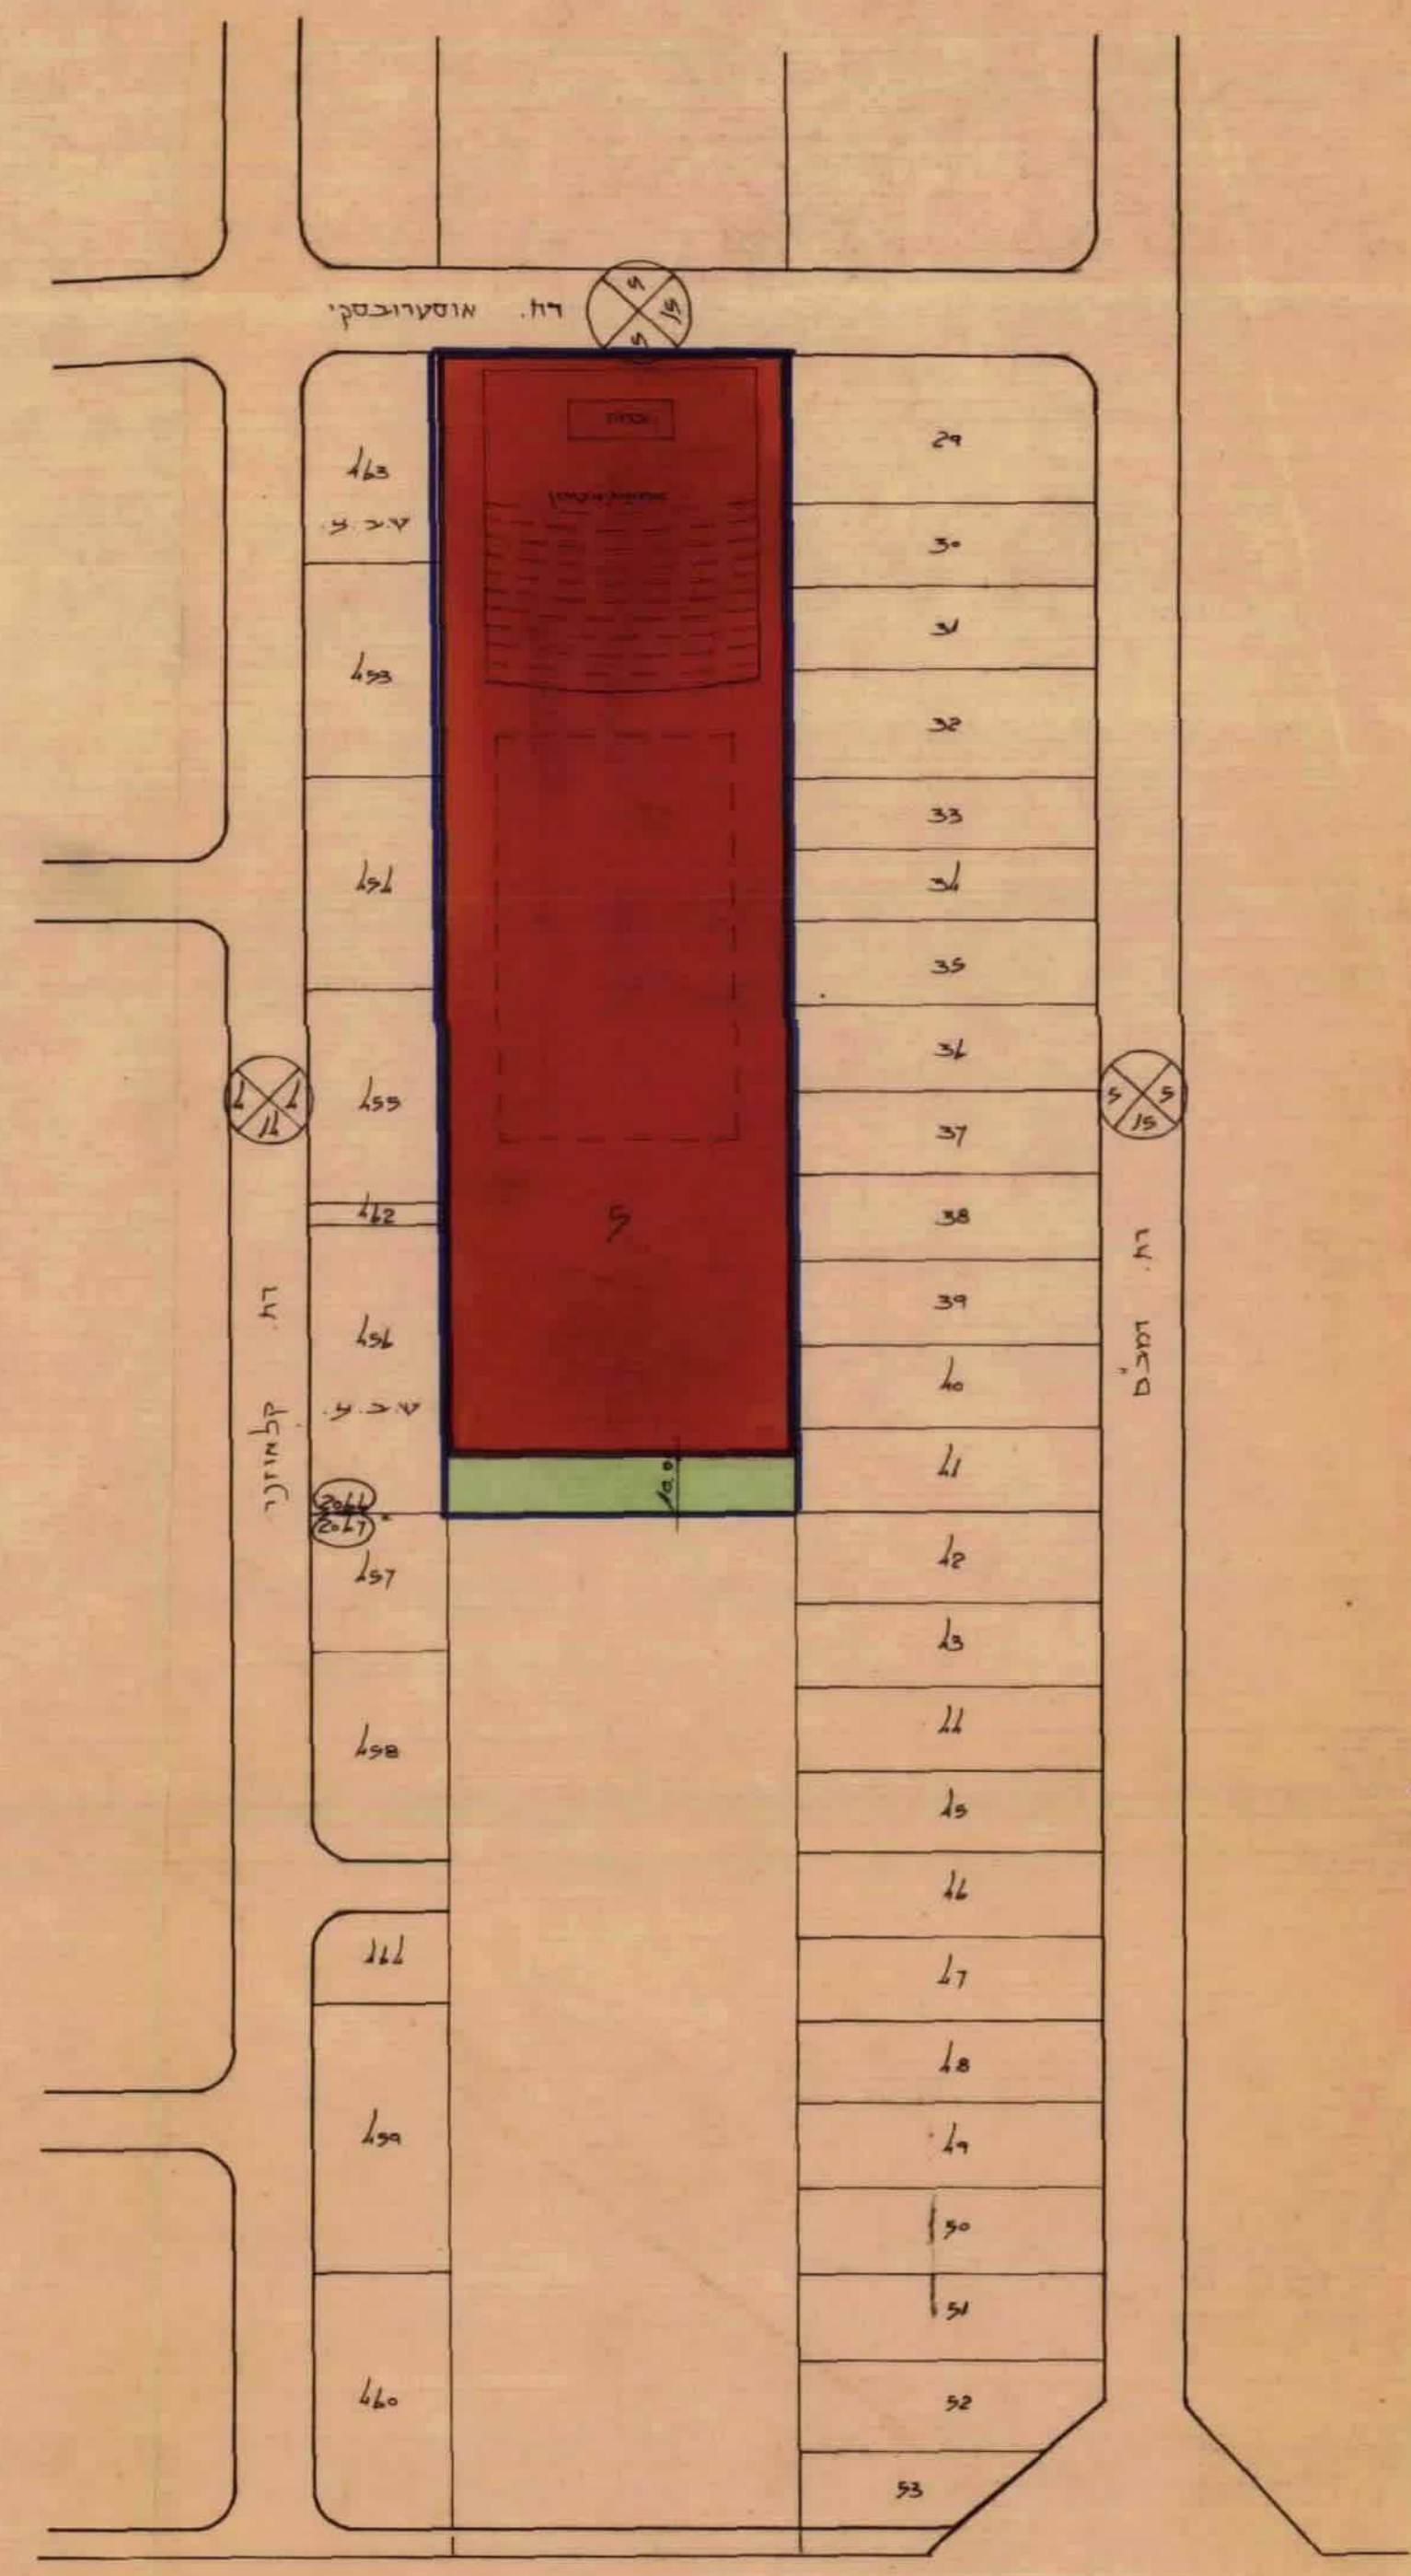

מצב מוצע

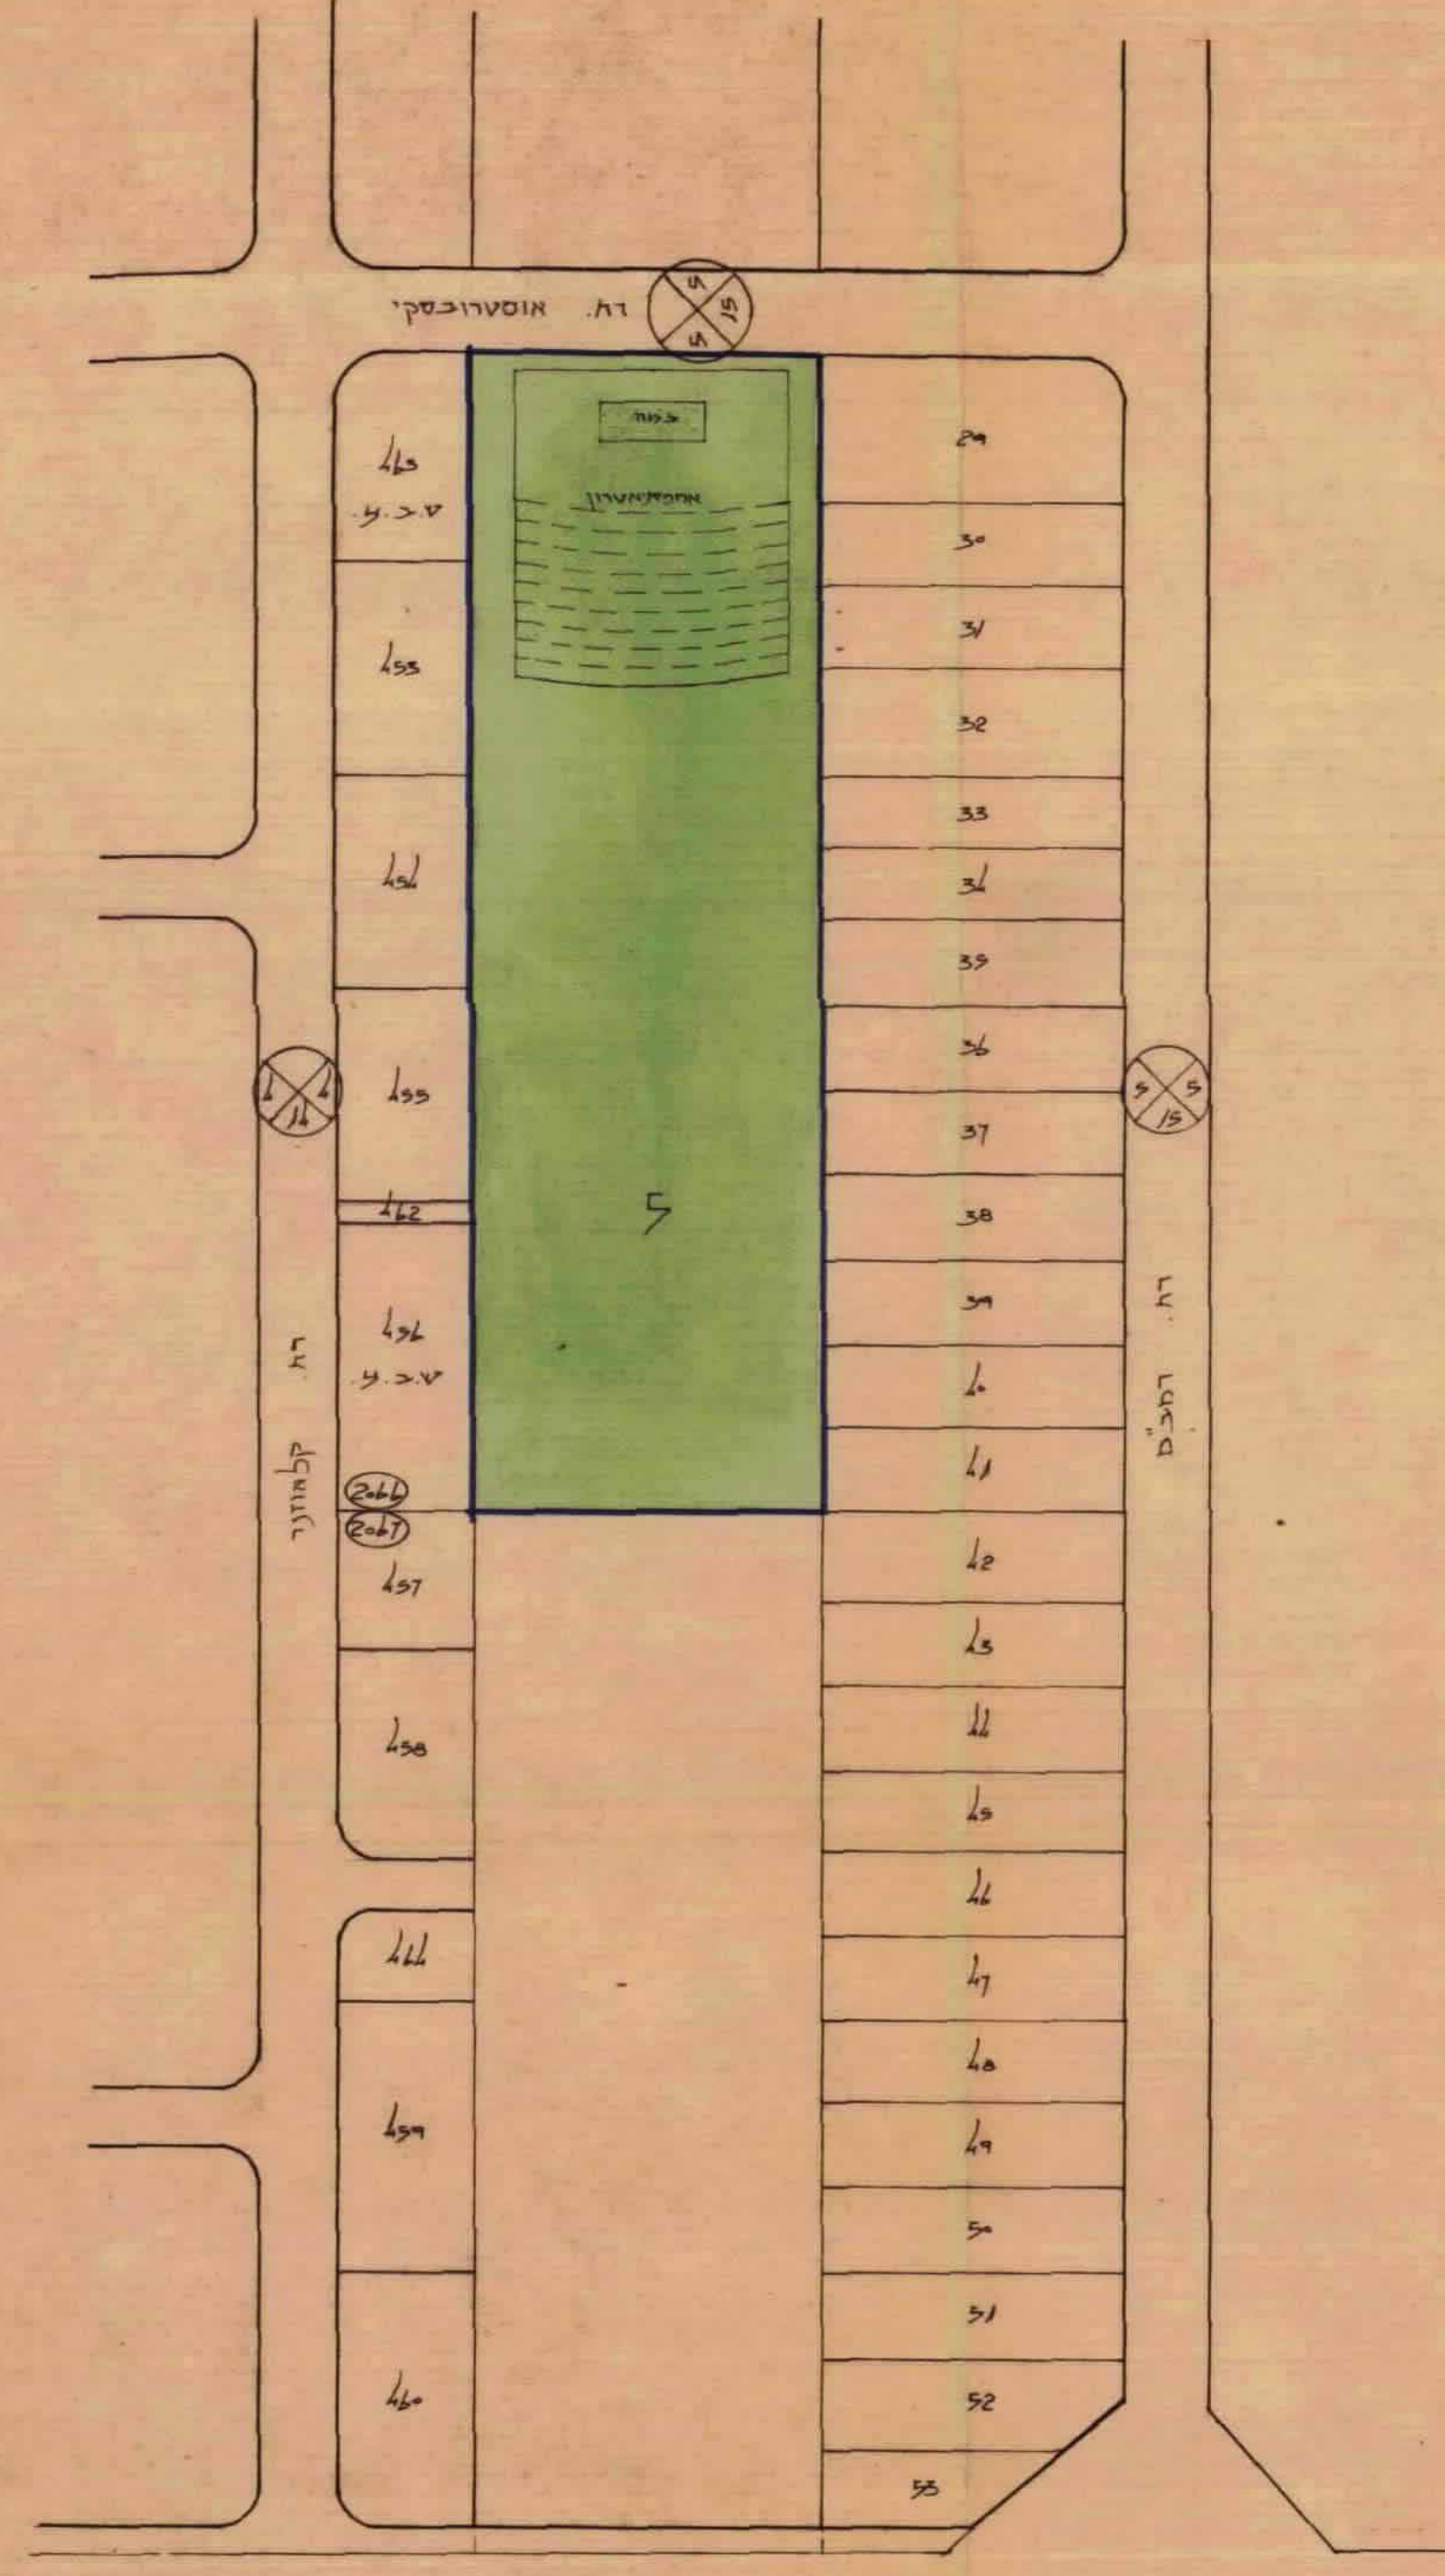

מצב קיים