

0418
20 0112
2 ק"מ

תכנית מפורטת חש/2/11

I
5,85,93
7/8/82

03 פבר 1983

שנוי לתמ.חש/3/2 ולת.משמ/47
 מחוו _____ המרכז
 נפה _____ השרון
 היוזם _____ מושב בני ציון
 המבצע _____ מושב בני ציון
 המתכנן _____ הועדה המקומית חוף השרון
 בעל הקרקע _____ מדינת ישראל בניהול מ.מ.
 גוש _____ 7696
 חלקה _____ 22 מ
 שטח בד' _____ 1.960
 ק.מ. _____ 1:250 : 1 2500

משרד המגורים מתוו תחומי
 חוק התכנון והבניה ושליטה
 ישראלי תכנית מס. 58/11
 התכנית מאושרת מכח
 סעיף 108 לחוק
 יו"ר הוועדה המחוזית

מקרא
 גבול התכנית
 מגורים למשק עזר/לבעלי מקצוע


נבדק וניתן להפקיד / נאשר
 28.08.82
 יו"ר הוועדה המחוזית / קשתה
 11.08.83
 מתכנן המראו
 תאריך

חוק התכנון והבניה תשכ"ה - 1965
 הועדה המקומית לתכנון ולבניה חוף השרון
 התכנית מתאר/מפורטת מס' 58/11
 בשיבה מס' 4/92 מיום 24/1/82
 החלטת הוועדה
 יו"ר הוועדה
 יושבראש הועדה

המקום: בני-ציון
 גוש: 7696
 חלקה: 1 חלקה
 מגרש: 22 מ
 שטח: 1.960 ד'

הוכן עבור: ועד המושב

מס' חצ"ר	שטח	מס' חלקה	מס' חצ"ר
2001	0.960	א	2001
2002	1.000	ב	2002
	1.960	22	

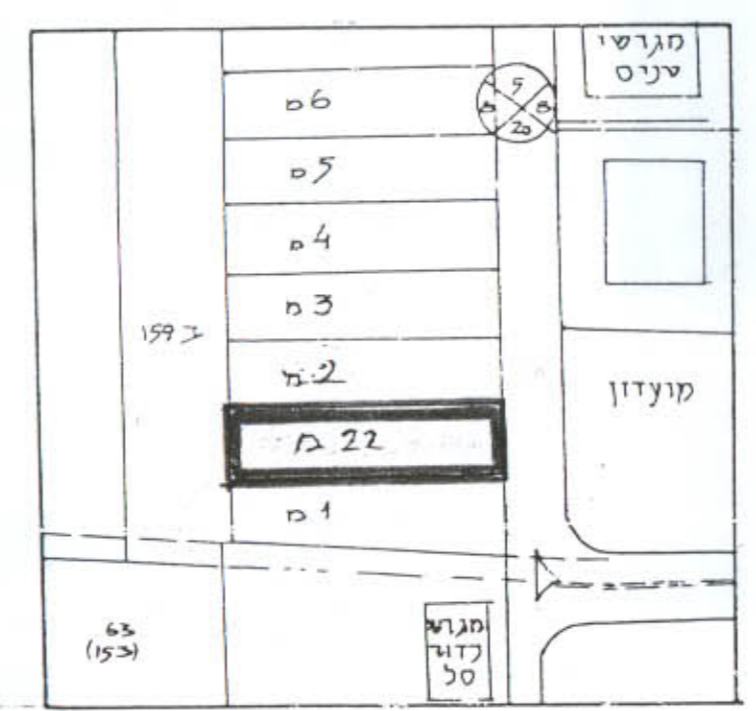


תדרשים סביבה 1 : 2500 ומצב קיים

הערות

1. יזמן לערכי תיכנון
 על יקצ ת.צ.צ. ששם 47 (חש)

מפה מצבית
 הצעת חלוקה

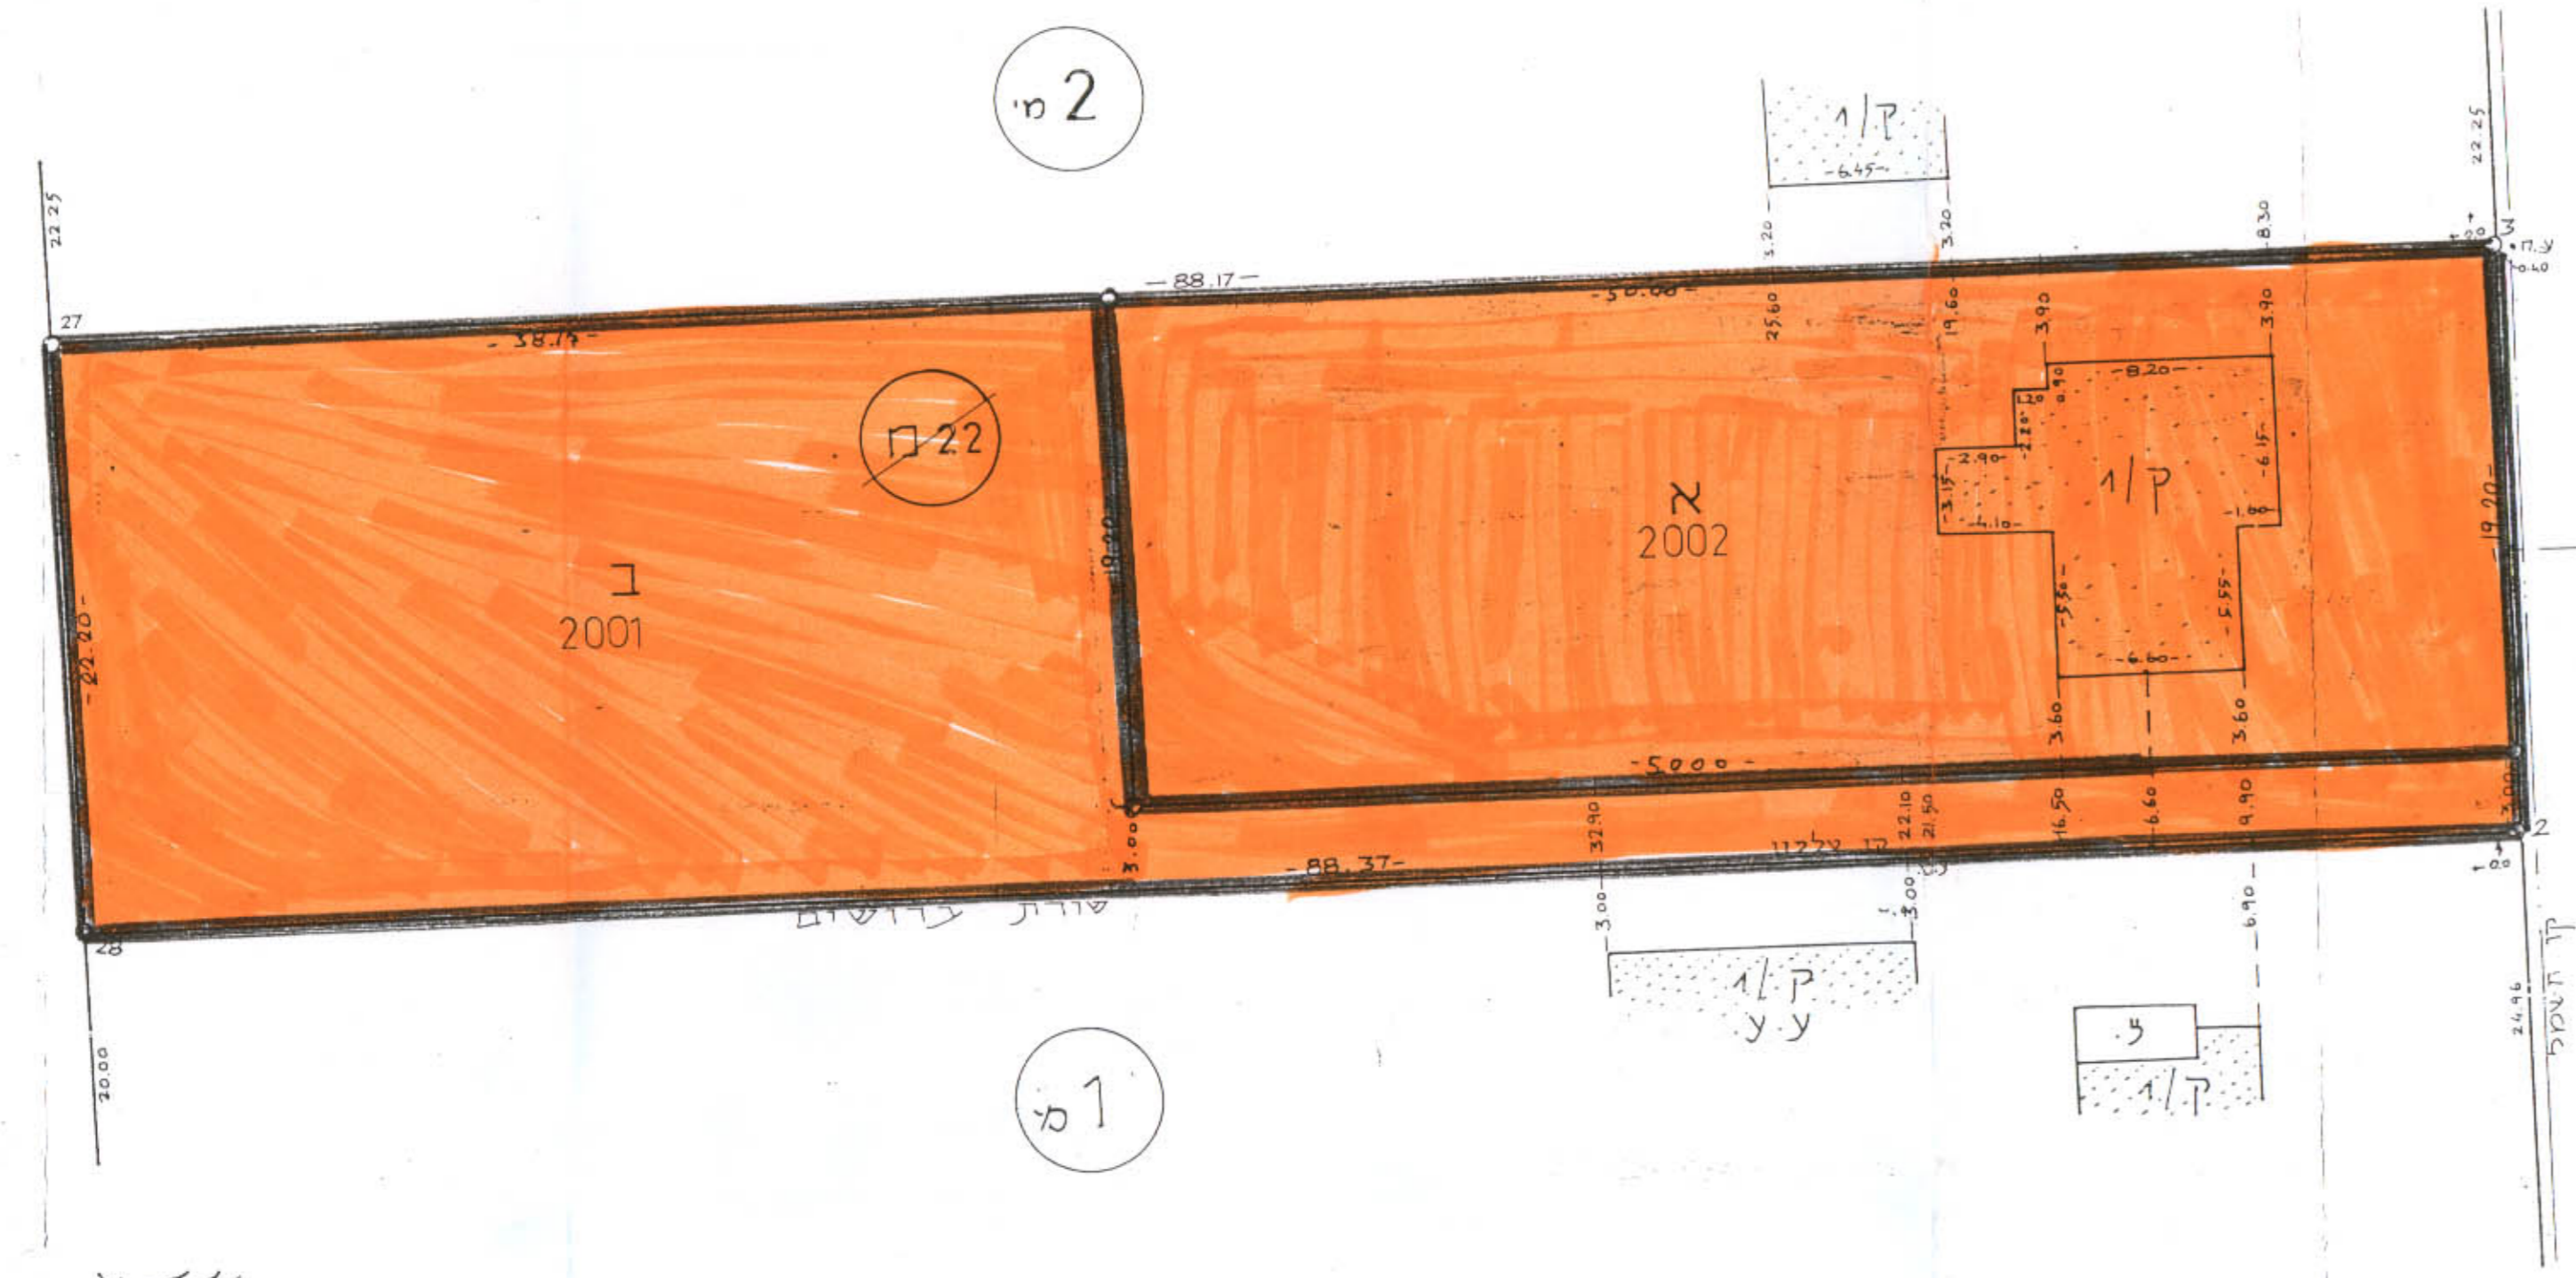

ק.מ. 1:250

20-2-92
 שילה יאיר
 מודד מוסמך 580
 כוכב-יאיר ת.ד. 152
 44864
 מכל 052-923 048