

מרחב תכנון מקומי אל טי' בה'

תכנית מפורטת טב/2496

תקון לתכנית ממ/5/560+טב/25/560

الجنة المحلية للتخطيط والبناء - الطيبة
 חוק התכנון והבניה תשכ"א - 1965
 הועדה המקומית לתכנון ולבניה אל-טיבה

תכנית מס' טב/2496
 הומלצה להפקדה בישיבה מס' 10/91
 מיום 21/7/91


המרכז
 השרון

טבלת שטחים מצב קיים

מס' נחש	מס'	מס'	ר'	י. ע. דים
7847	ב/כ	0.206	ד.ר	
7847	א	0.494	מנורים	
7847	א	0.618	מנורים	
7847	ב/כ	0.128	ד.ר	
סה		1.444		


טבלת שטחים מצב מוצע

מס' נחש	מס'	מס'	ר'	י. ע. דים
7847	ב/כ+א	0.250	ד.ר + מדרכה	
7847	א/כ	0.450	מנ' ע. חוית מסחרית	
7847	א/כ	0.550		
7847	ב/כ+א	0.184	ד.ר + מדרכה	
סה		1.444		

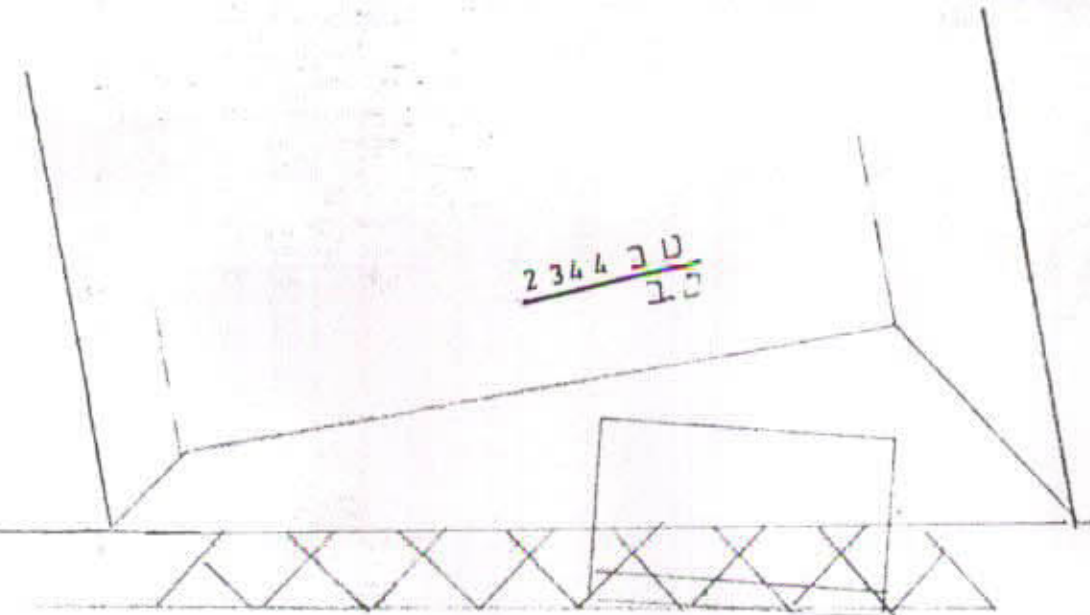


מחוז נפה
 גוש חלקה
 היוזם
 המחבר
 שטח התכנית
 ק. מ.

30 : 7847
 13/1 : 7848
 חלק
 חלק
 יוסף חאניחא
 חתם/סרע
 מהנדס כנין
 1.444 ד'
 1:250

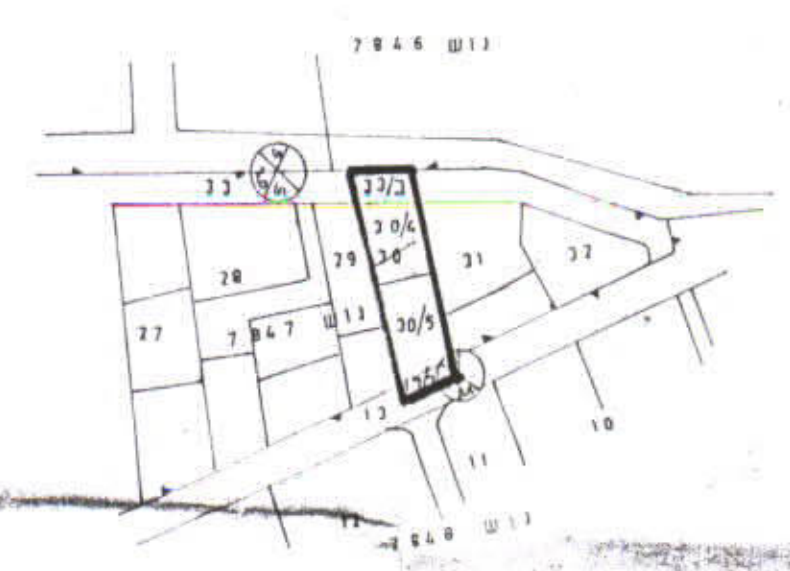

תרשים סביבה ק.מ. 1:2500

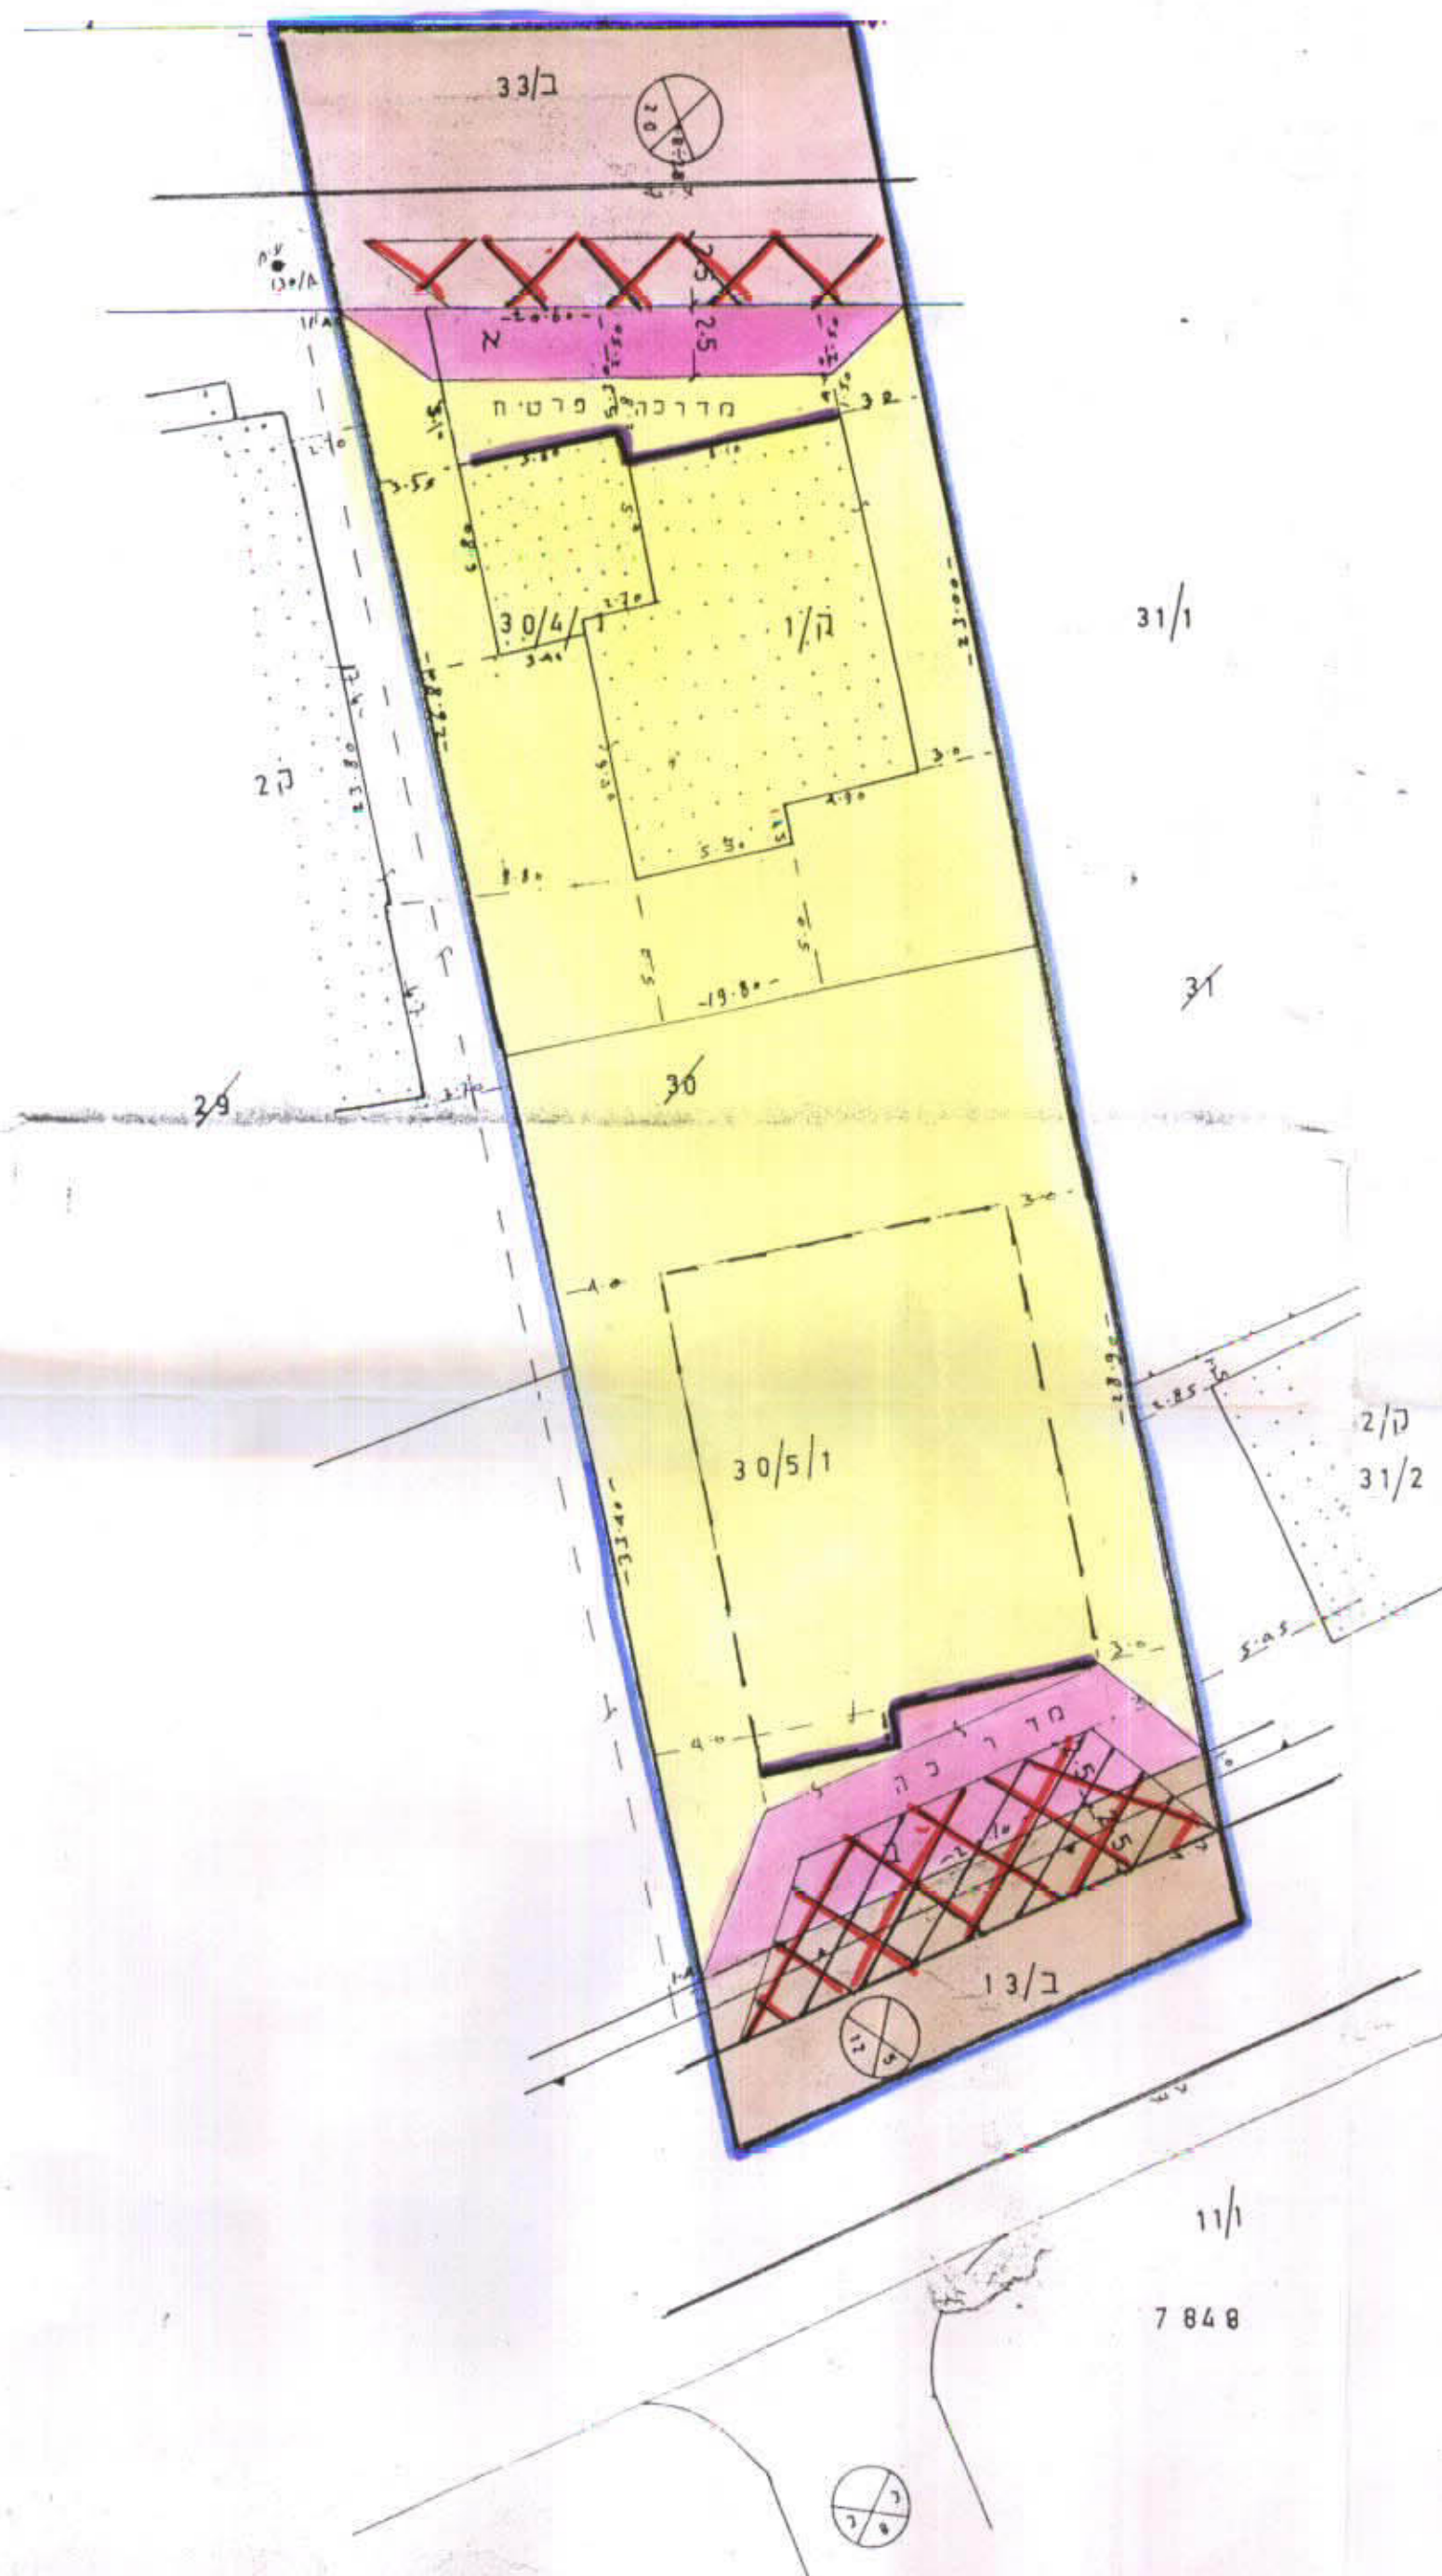

משרד הפנים מנהל המרכז
 חוק התכנון והבניה תשכ"א - 1965

אישור תכנית מס' 30/4
 חתם/סרע
 חתם/סרע

- גבול התכנית
- אזור מנורים
- אזור מנ' ע. חוית מסחרית
- דרך קיים
- דרך מוצע
- מדרכה
- מפרץ חניה
- קונטור בניה

מקרא
 גבול התכנית
 אזור מנורים
 אזור מנ' ע. חוית מסחרית
 דרך קיים
 דרך מוצע
 מדרכה
 מפרץ חניה
 קונטור בניה

תרשים מצב מוצע ק.מ. 1:250