

מרחב תכנון מקומי שורקות  
 תכנית מפורטת בר/5/3  
 שנוי לתכנית מפורטת בר/5 - נטעים  
 ק.מ. 1:2500

מחוז המרכז  
 נפה רחובות  
 מקום נטעים


שם הרחוב שם השכונה  
 גוש 739 חגרש 29  
 בעל הקרקע מנהל מקרקעי ישראל  
 המגיש ועד מושב נטעים  
 המתכנן המחלקה הטכנית ליד תנועת  
 שטח התכנית 800 מ"ר

מקרא:  
 גבול התכנית  
 שטח מיוחד  
 שטח משקי עזר


חתימת בעל הקרקע  
 חתימת המתכנן  
 חתימת המגיש

המועדים ב"מ  
 משרד הפנים  
 חוק התכנון והבניה חש"ב-1965  
 מחוז  
 מרחב תכנון מקומי  
 תכנית  
 חוץ המועצה בישיבתה ה-  
 מיום 4.6.73  
 להכנת פנורמה לעיני  
 סגן מנהל כלל לתכנון  
 יושב ראש הועדה

חוק התכנון והבניה - 1965  
 ועדה מקומית לתכנון ולבניה  
 שורקות  
 3/5/73  
 24.9.73  
 27.3.74

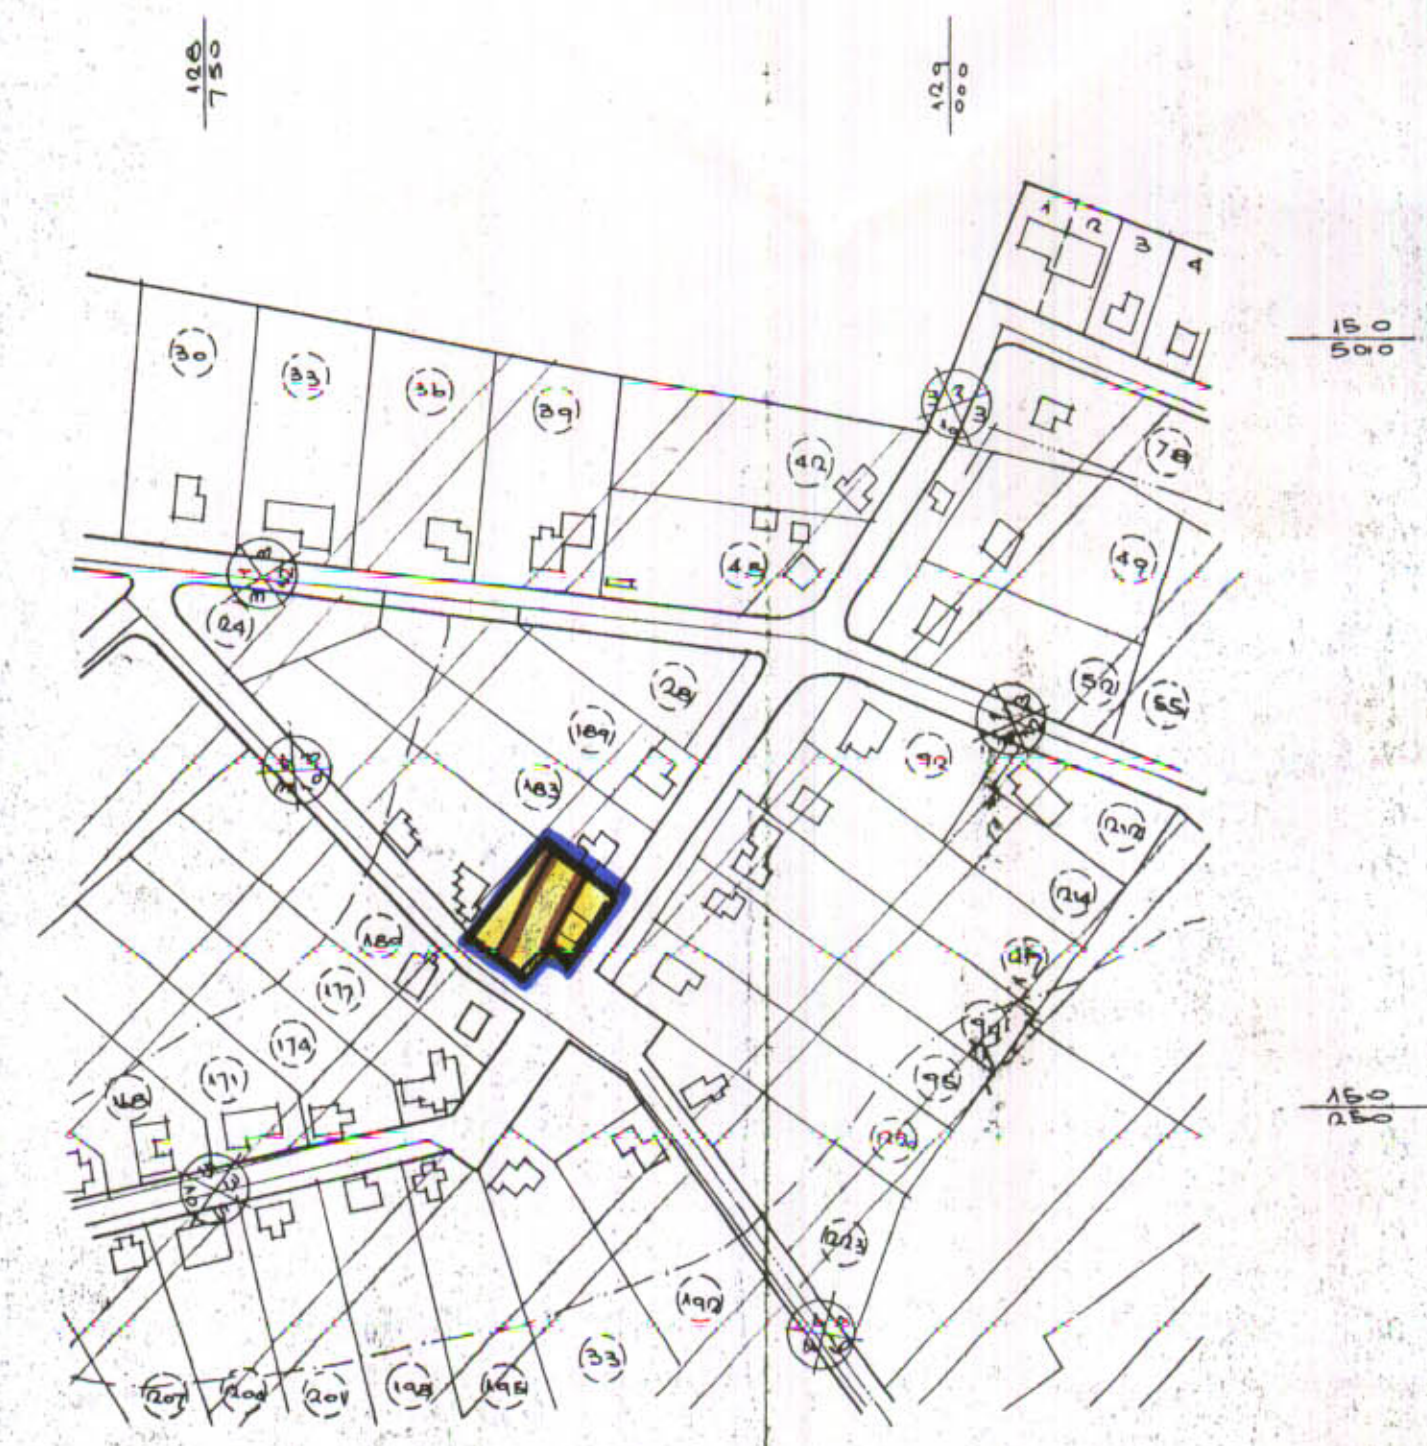

מזב חוצע

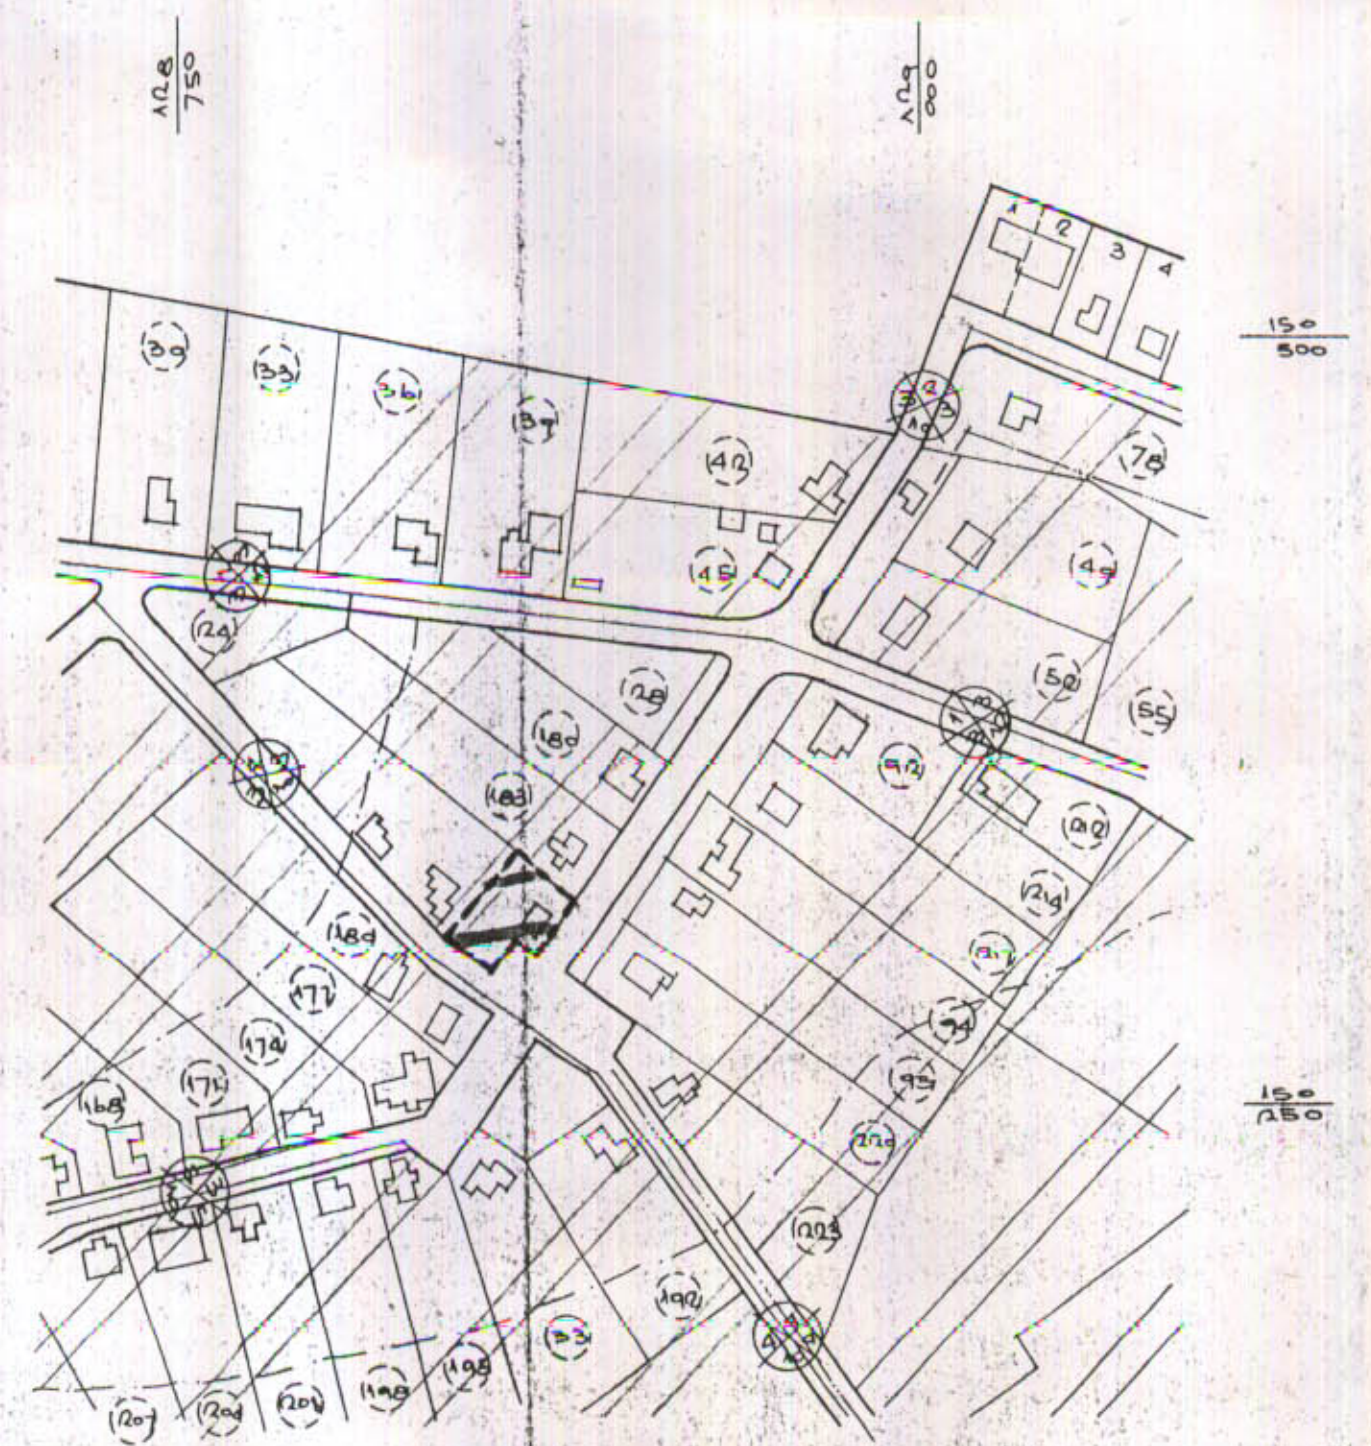

מזב קיים