


מטרות התכנית

שינוי מיקום השטח המיועד לבניית הבית

לבן הממשיך בתחום הנחלה החקלאית.

ס"ך כל השטח המיועד לבניה בנחלה נשאר ללא שינוי.

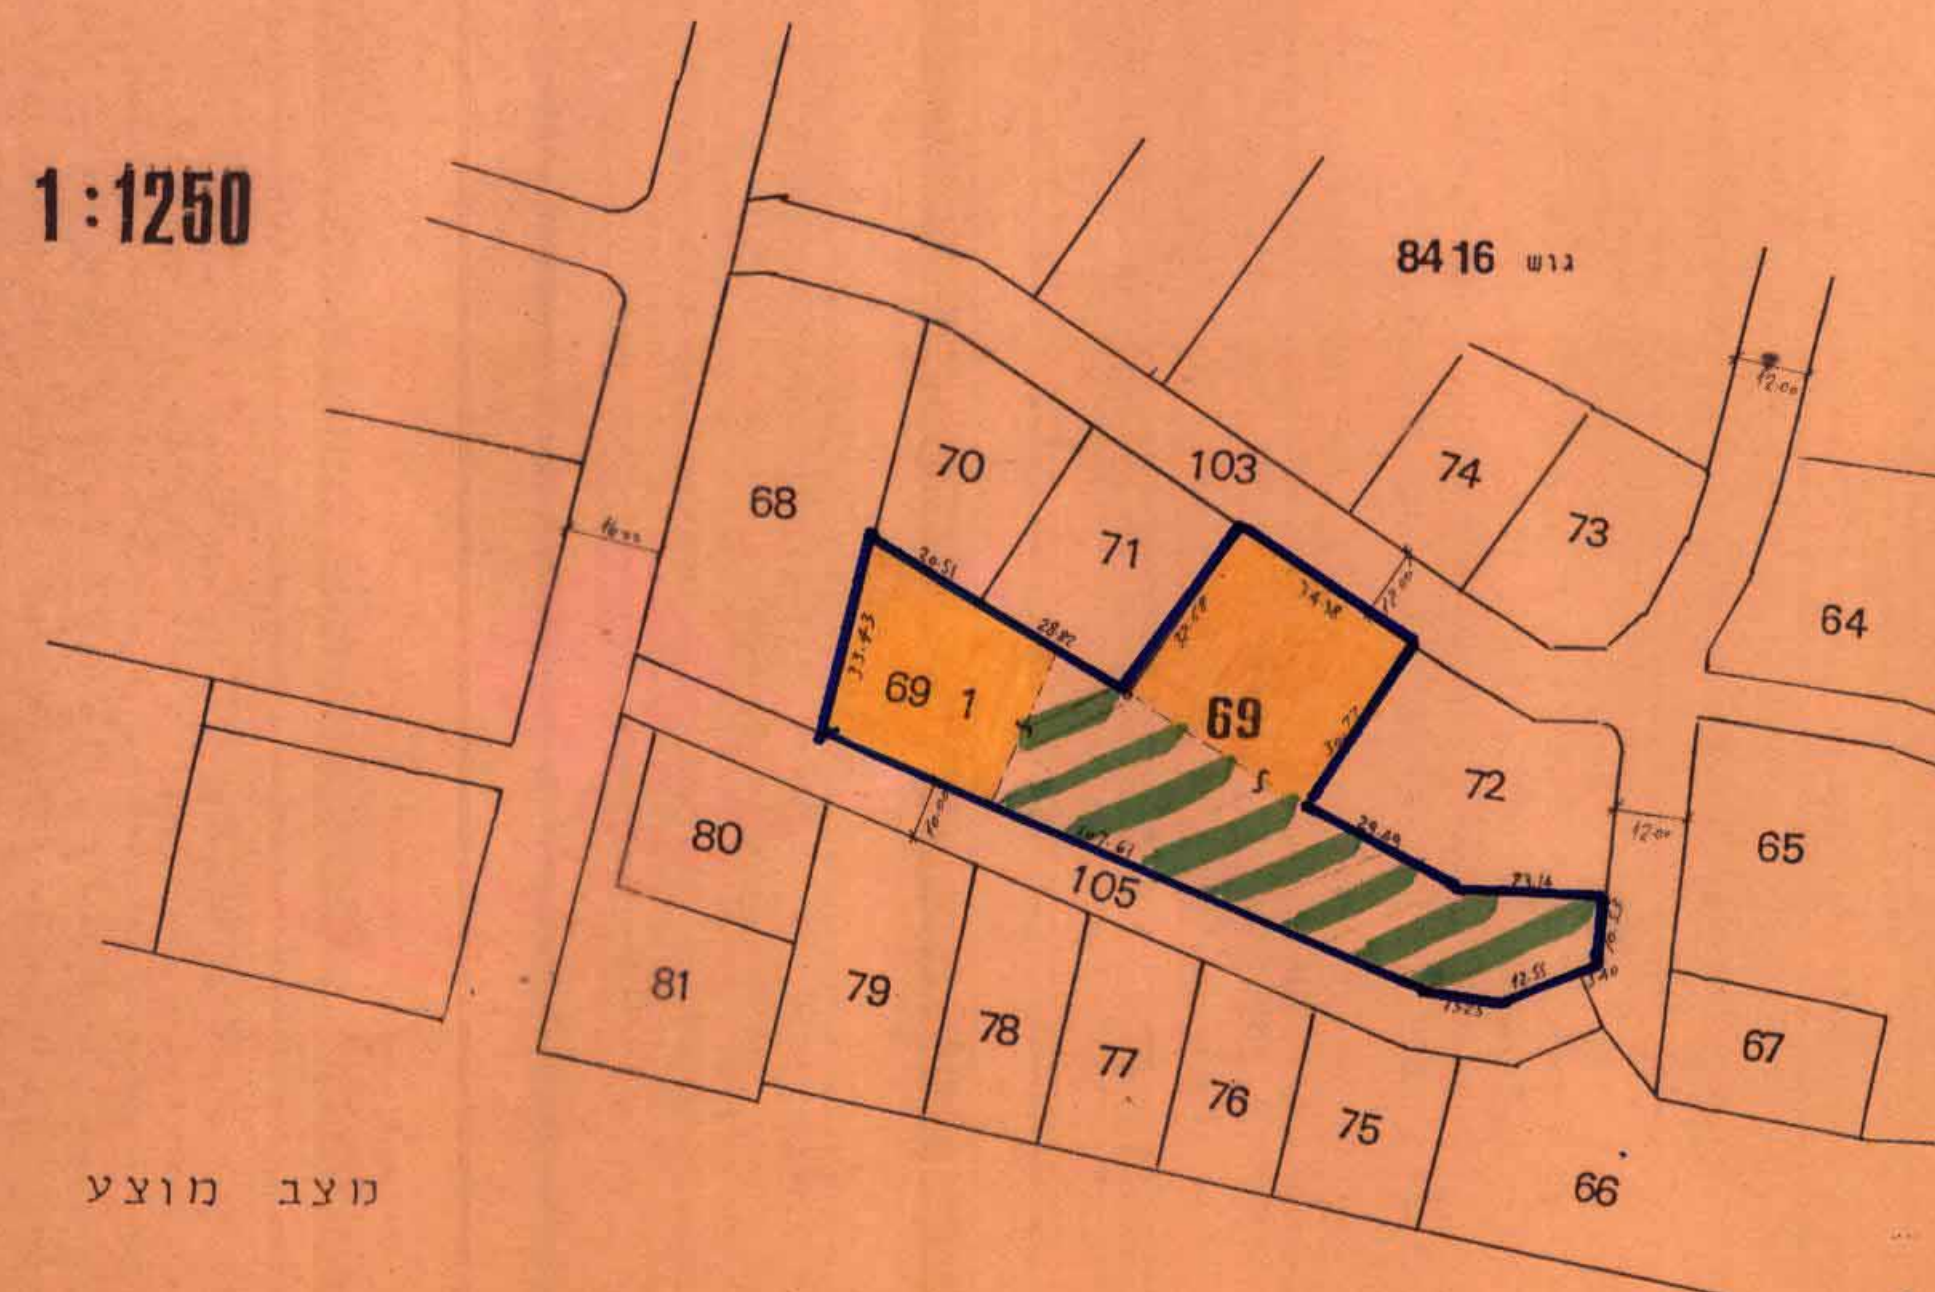

נוצב מוצע

תאריכים		חתימות הועדה המחוזית	
27.6.91	דכנת החכמים	מ. מוקש וכו' טורדים פושעים ע"מ 90/4085/4 הודעה ת. 38203 רח"י יולל יסוד 17 טל. 06-531912	
30.6.94	הכוננה לוועדה המקומית		
	דיון הוועדה המקומית		
	דיון הוועדה המחוזית		
	המסדית		

חתימות


חתימת הועדה המקומית

מוצב קינים

תרשום הסביבה ותכנית מצב קיים

1:2500

קנה מידה

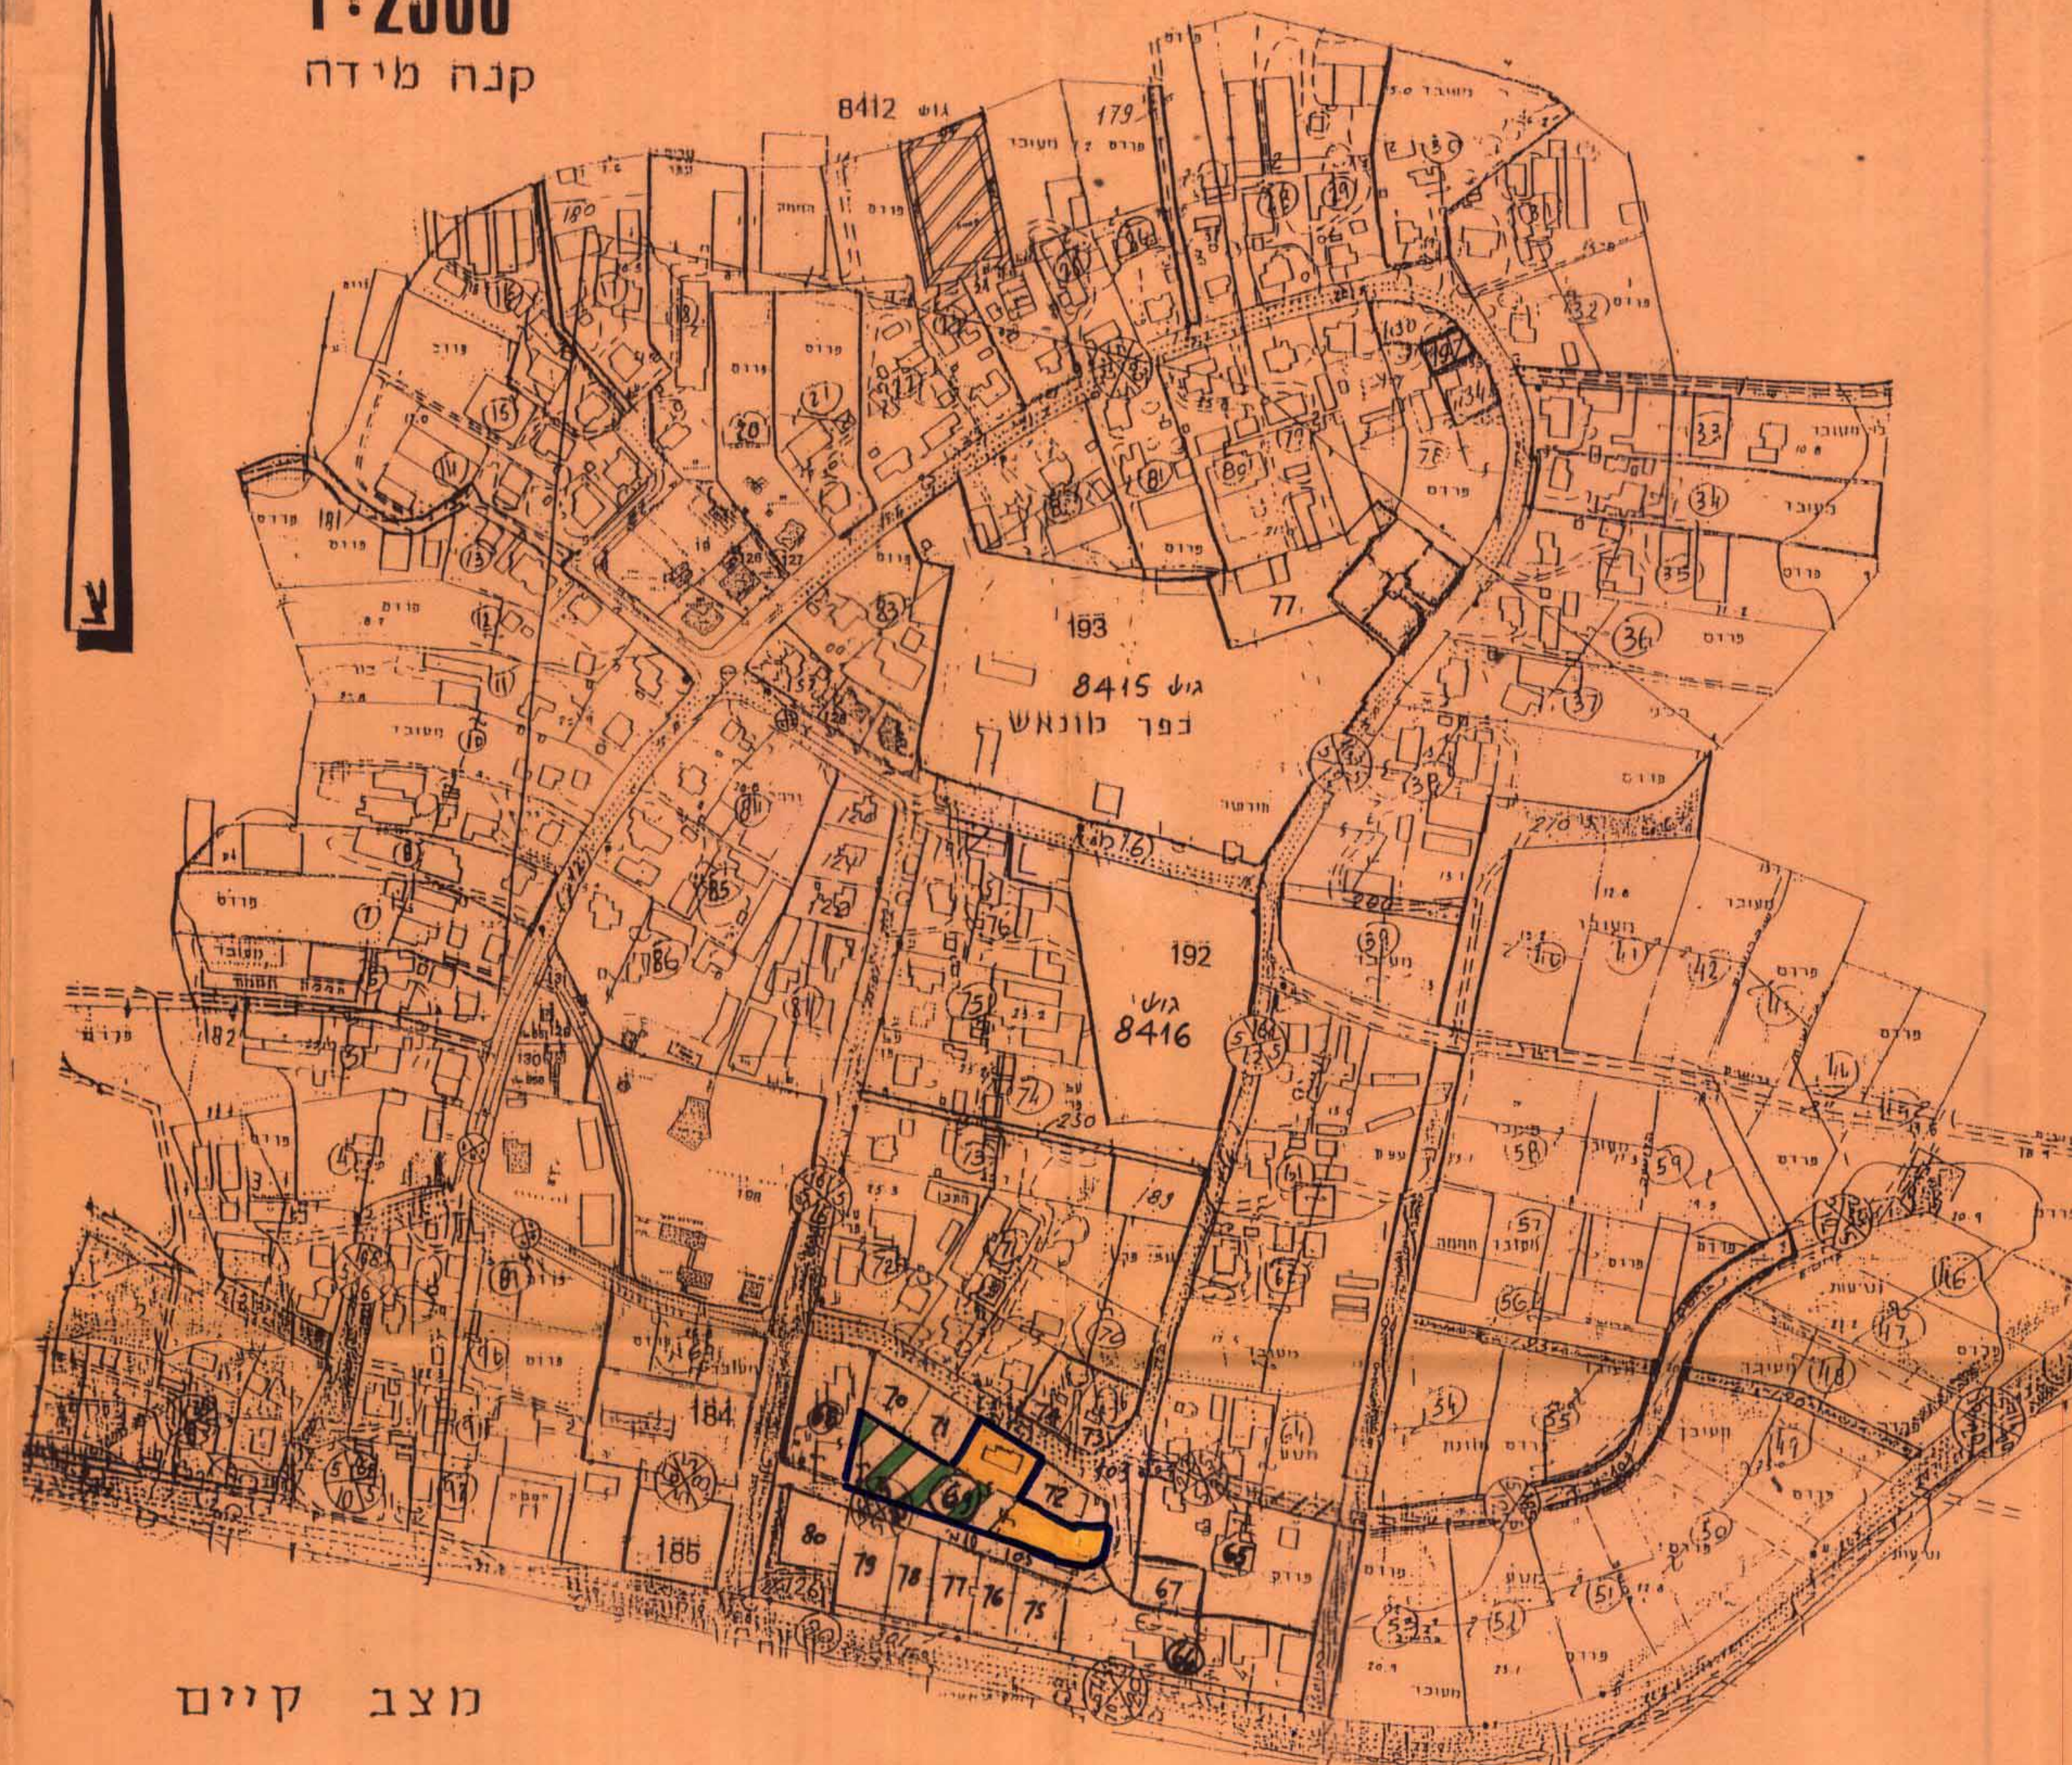

תמוז תשנ"ח 14.5.92

ועדת קצוות תכנון ורכיב
עמק חפר

30-04-1992

נתקבל

6/52 ПУ ПОВІН П'ЯН

המחנה. שינוי: לתכנית הפורטת חס. נושם/9 (עח)

1:2500 קצב קיים

1:1250

מקום כפר מונאש

8404 (8416)

69

מספור החלקה 69 והחלקות הגובלות
לפי מפת גוש הרישום החדש 8416.

דונמים : 4.190

בעל הקרקע תהיה מקובלי ישראל

יוםם התכנית : ועד הכפר

מגיש התכנית :

ועדה מקומית לתכנון ולבניה - עמק חפר

עורכי התכנית : א. פנקס ובנו מורד וסוסמכיס

חזרה, מיקור 38203 רחל הלל יפה 17

06-331 912 11970

תקרא :

נבדק וניתן להפקיד / לאשר
החלטת הועדה המחוזית / משנה מינוי

13.4.92

.....

1

גבול-שטח התכנית

שטח ציבורי פתוח

אזנור מגורים בנחלה חקלאית

אזרזר מבני מושק בחלה חקלאית

אזור מגורים: מושב

אזור בניני ציבור

חם' הרור

173 17

רוחב הפרק

בטבלת ריכוז השטחים לא חל כל שינוי

ס"ך כל השטח המיועד לבניה בנחלה נשאר ללא שינוי.

תאריך הכנת התכנית: 27.6.1991