

תכנית מיתאר הר/260/3

שינוי לתכנית מיתאר הר/260/1


רש"ה מקומית לתכנון ובניה
הדרי"ם
16-04-1992
נ ת פ ב ל
מס' תיק
חתימה

מרחבי: תכנון מקומי "הדרים"
מחוז: המרכז
נפה: פתח תקוה
מנהל: הוד השרון
גוש: 6442, חלקה 220
היוזם: הוועדה המקומית "הדרים" והבעלים
המתכנן: הוועדה המקומית "הדרים" והבעלים
המבצע: הבעלים
בעל הקרקע: יוסף טל

נבדק ונתון מהפיקדון / נאשר
החלטת הוועדה המחוזית / משנה מיום 15.12.92
מתכנן המחוז

תאריך
החלטת הפנים
אישור תכנית מס. 3/260/3
התכנית מאושרת מכח
סעיף 308 לחוק
חוק התכנון והבניה תשי"ב-1965
הוועדה המקומית לתכנון ובניה "הדרים"
תכנית מאושרת מס' 3/260/3
רש"ה 16-04-1992
כינויה מס' 228 סיום 15/3/92
החלטת: להמליץ לוועדה המחוזית להפקדה
חוקר גוש
חוקר תוכנית

- גבול התכנית
- איזור מגורים א' (מיוחד)
- איזור מגורים א
- אזור חצי חקלאי
- דרך קיימת / מאושרת
- אזור ציבורי פתוח
- בנין קיים
- בנין להריסה

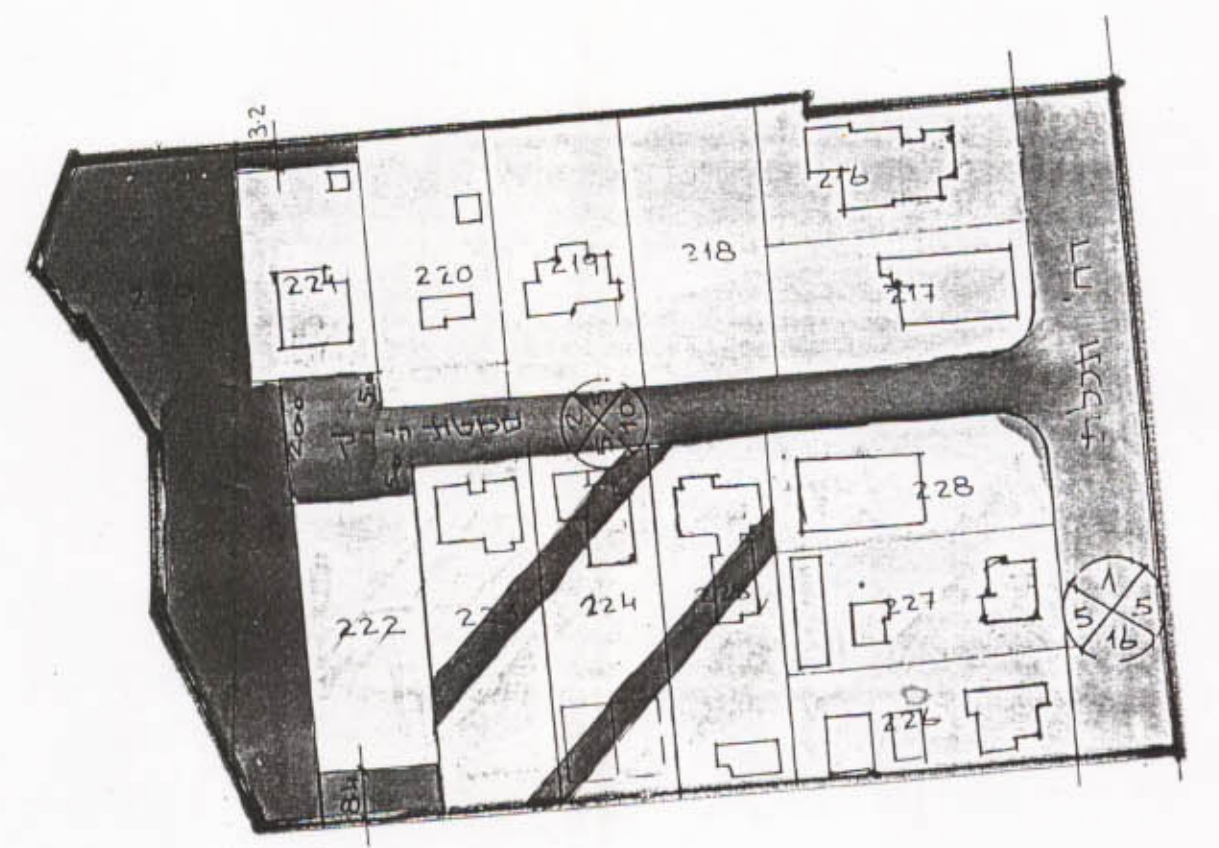


מצב קיים ק"מ 1:1250
תדרשים סביבה

עיר: הוד השרון
גוש רישום: 6442
חלקה: 220
שטח: 1.004 ד'
תכנית בנין עיר מס' 260/1
רח' סימטת הירק
הוכן עבור: יוסף טל

ערה:
חיס מבוססים על נקודת קבע עירונית
שגובהה 33.119 מ' + 0

מס' סימטת לב. 90/297

מפה טופוגרפית
ק"מ 1:250

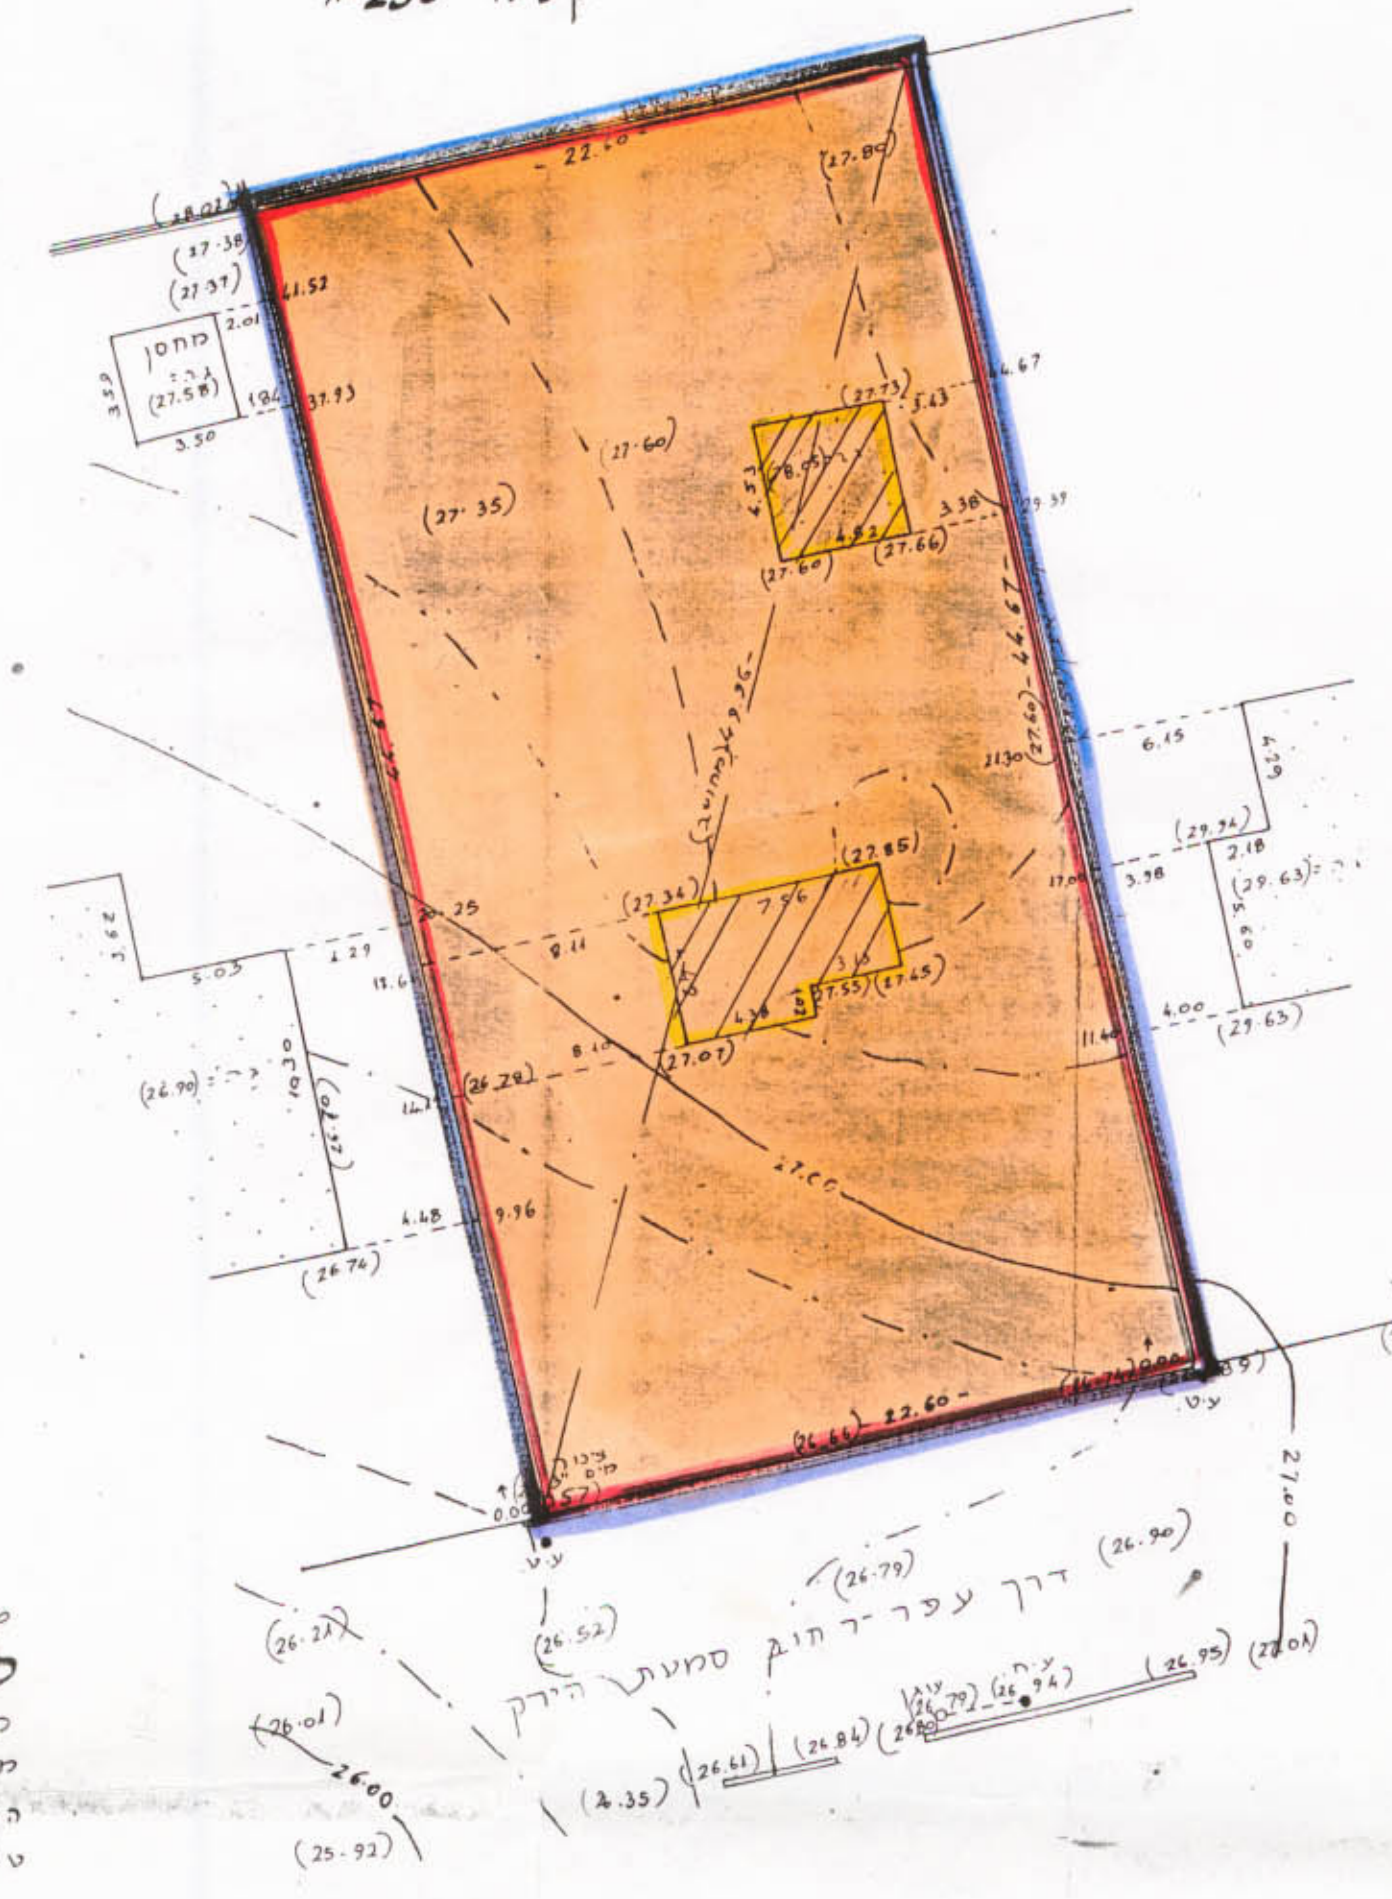

לא לצרכי רישום

לבני-בן-יוסף
חתימה
9.11.90
מורדים מוססכים
מיה 600 מיה 335
הסלן צורג 38 ת"א
טל: 03-283 195