

תכנית מפורטת הר/329/ג/1 הוד-השרון (מגדיאל)

6003



ק.מ. 2500/1

מרחב תכנון מקומי "הדרים"

משרד הפנים
חוק התכנון והבניה תשכ"ה-1965
מחוז ארץ
מרחב תכנון מקומי
תכנית אזורית
הועדה המחוזית בישיבתה ה-
מיום 17.9.78
החליטה לתת תוקף
לתכנית מעודכרת לעיל.
יושב ראש הועדה

מרחב : המרכז.
נפה : פתח-תקוה
מקום : הוד-השרון
גוש : 64/ו
המתכנן : ב. קריש
יוצם ומבצע : מ.מ. הוד-השרון


מקרא

- גבול תכנית
- מגורים א/מיוחד
- חצי חקלאי
- צבועי פתח
- לבנני צבוע
- דורך קיימת/חדשה
- בנין קיים/מתוכנן
- דרך לבטול

טבלאת שטחים

יטד	מ ²	אחוזים
מגורים א	73850	79.48%
דרכים	12450	
צבועי פתח	1900	2.05%
בנין צבוע	4200	
סה	92400	100%

חוק התכנון והבניה תשכ"ה-1965
הועדה המחוזית לתכנון ולבניה "הדרים"
וכנית אזורית
בישיבה מס' 111 מיום 4/11/78
החלט : להמליץ לוועדה המחוזית להפקדה
התכנית העולה

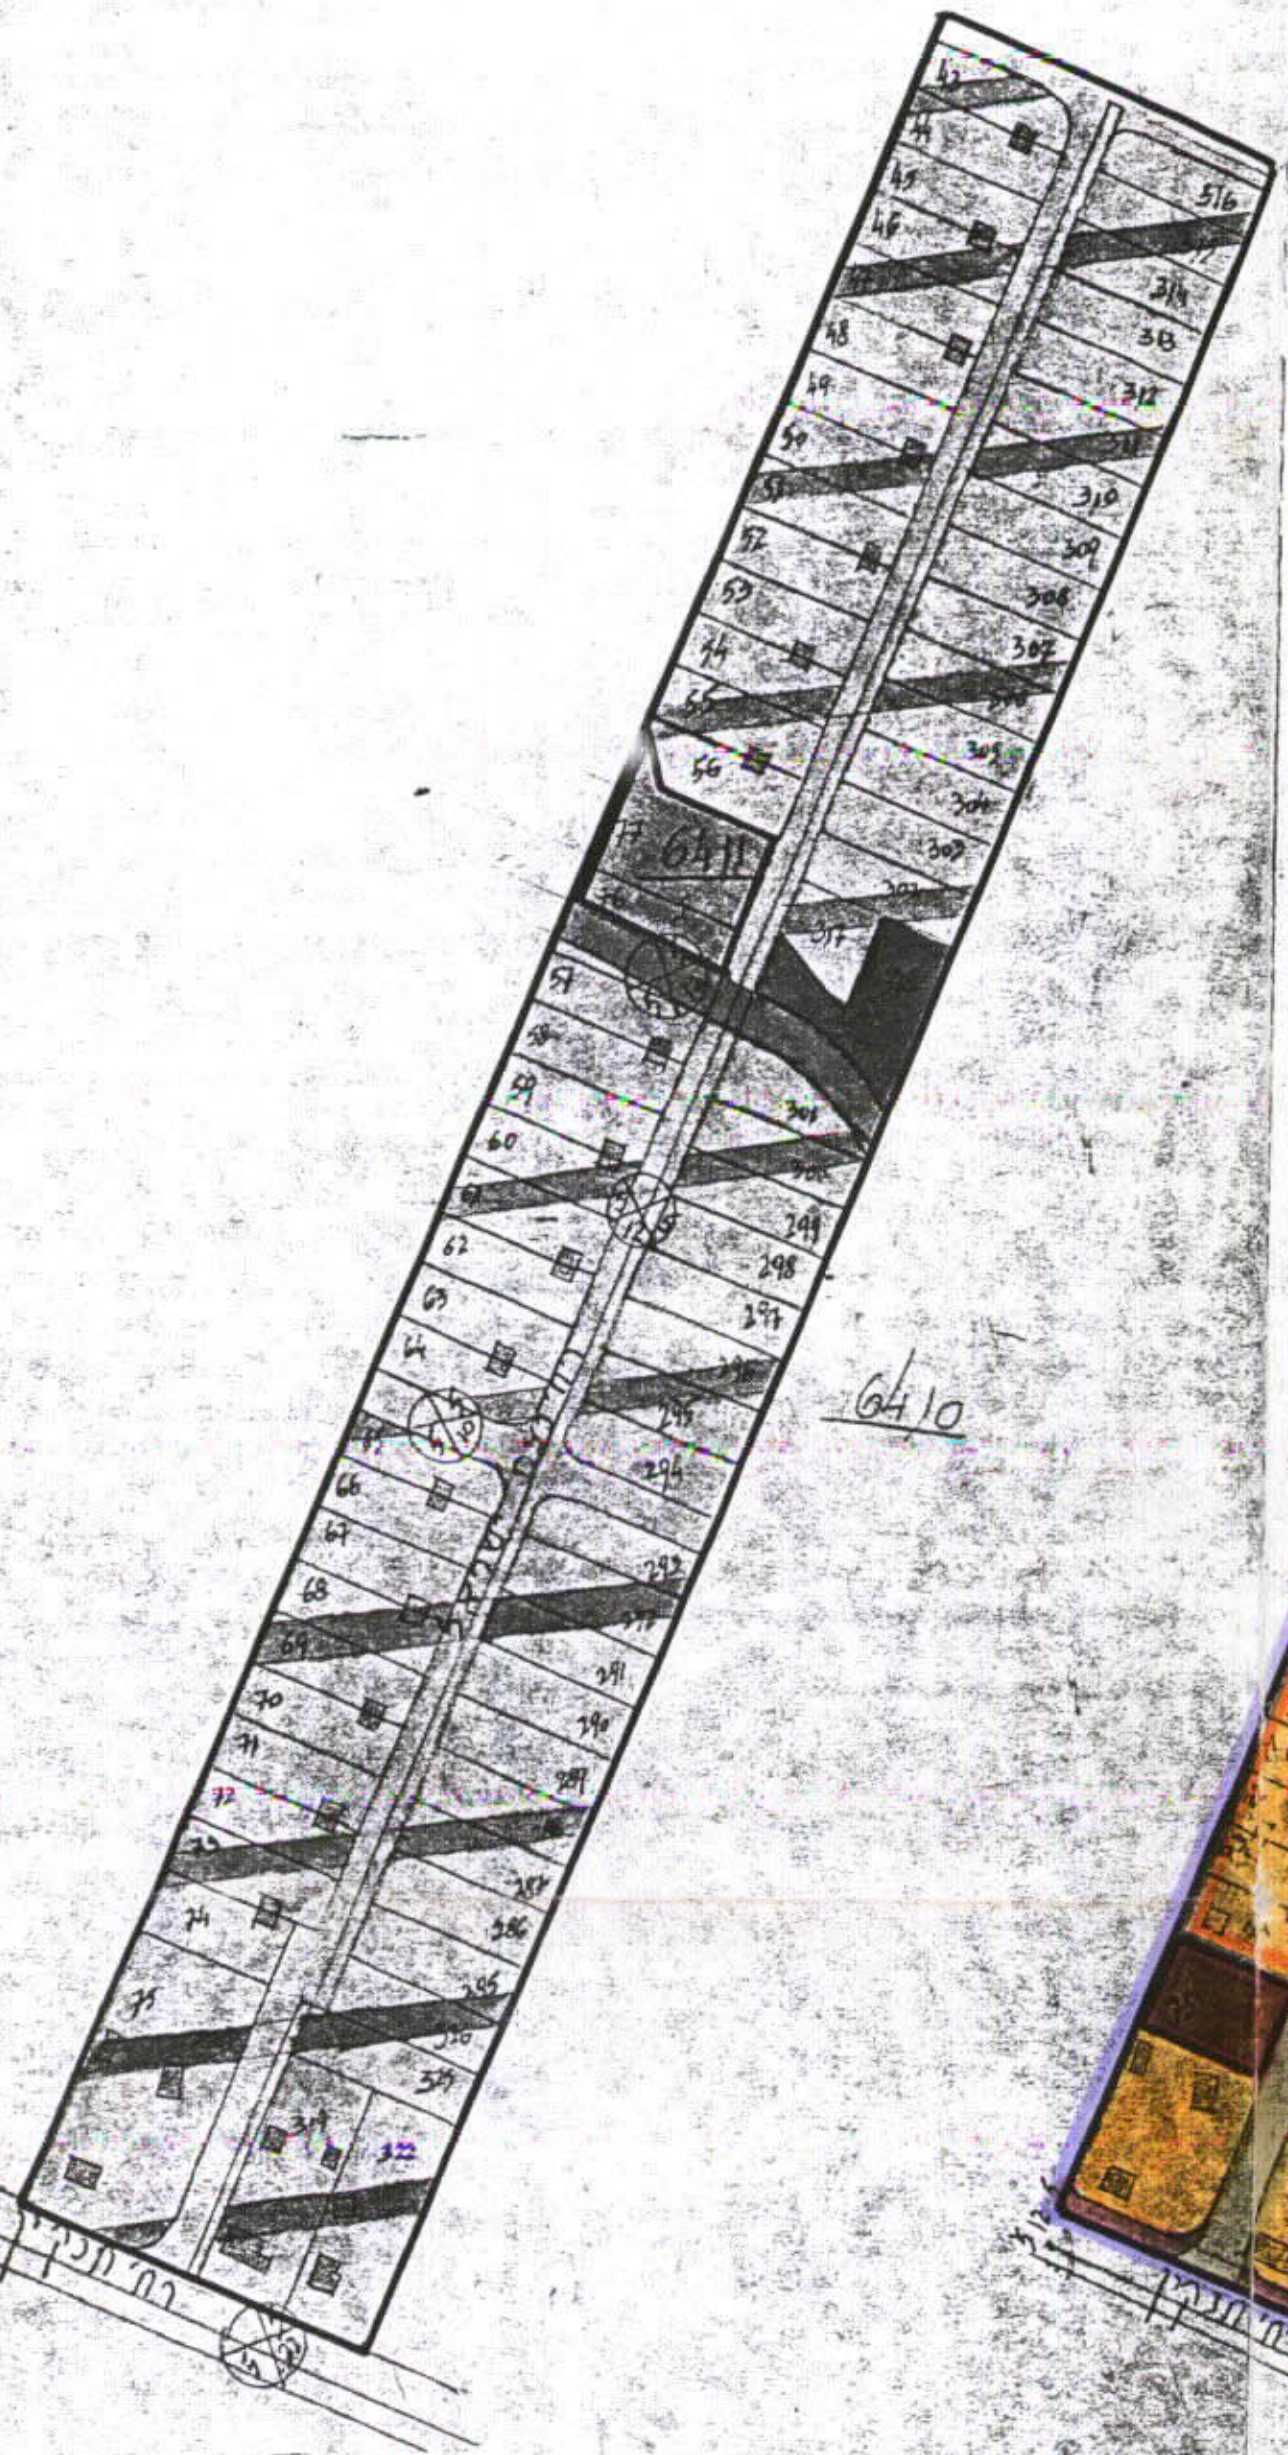

מצב קיים (לפי תג' 329)

מצב חדש (מוצע)