



קנה מידה 1:1250

ש/תכנית מפורטת פ"ר/456/1

מרחב תכנון מקומי "הדרים"

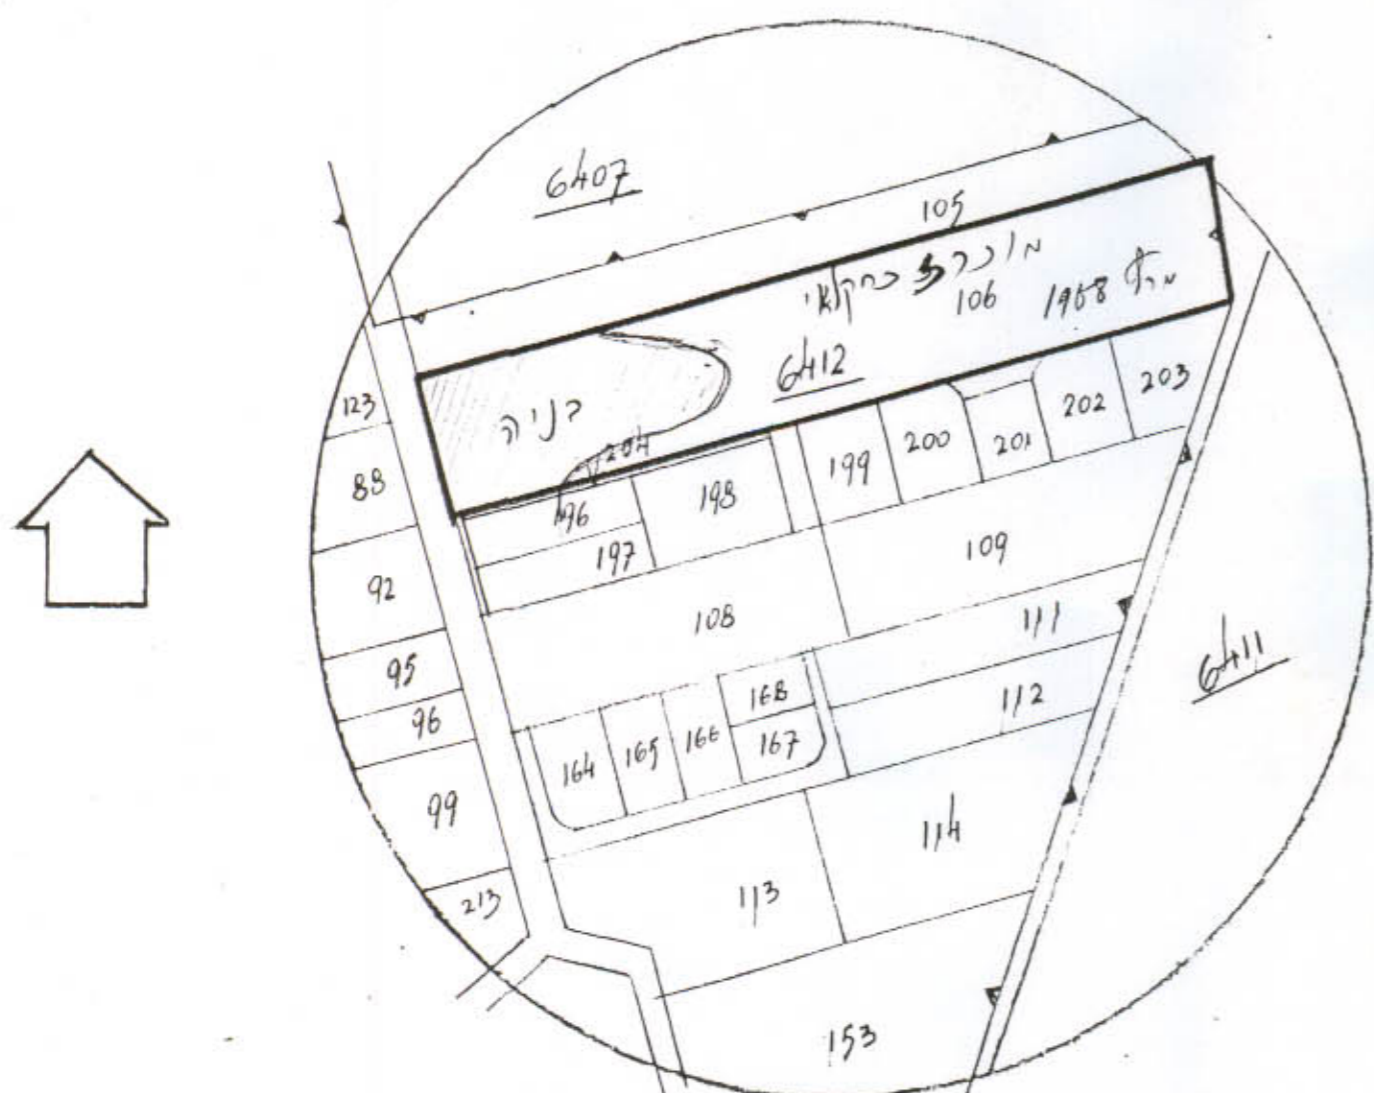

תרשים הסביבה 1:2500

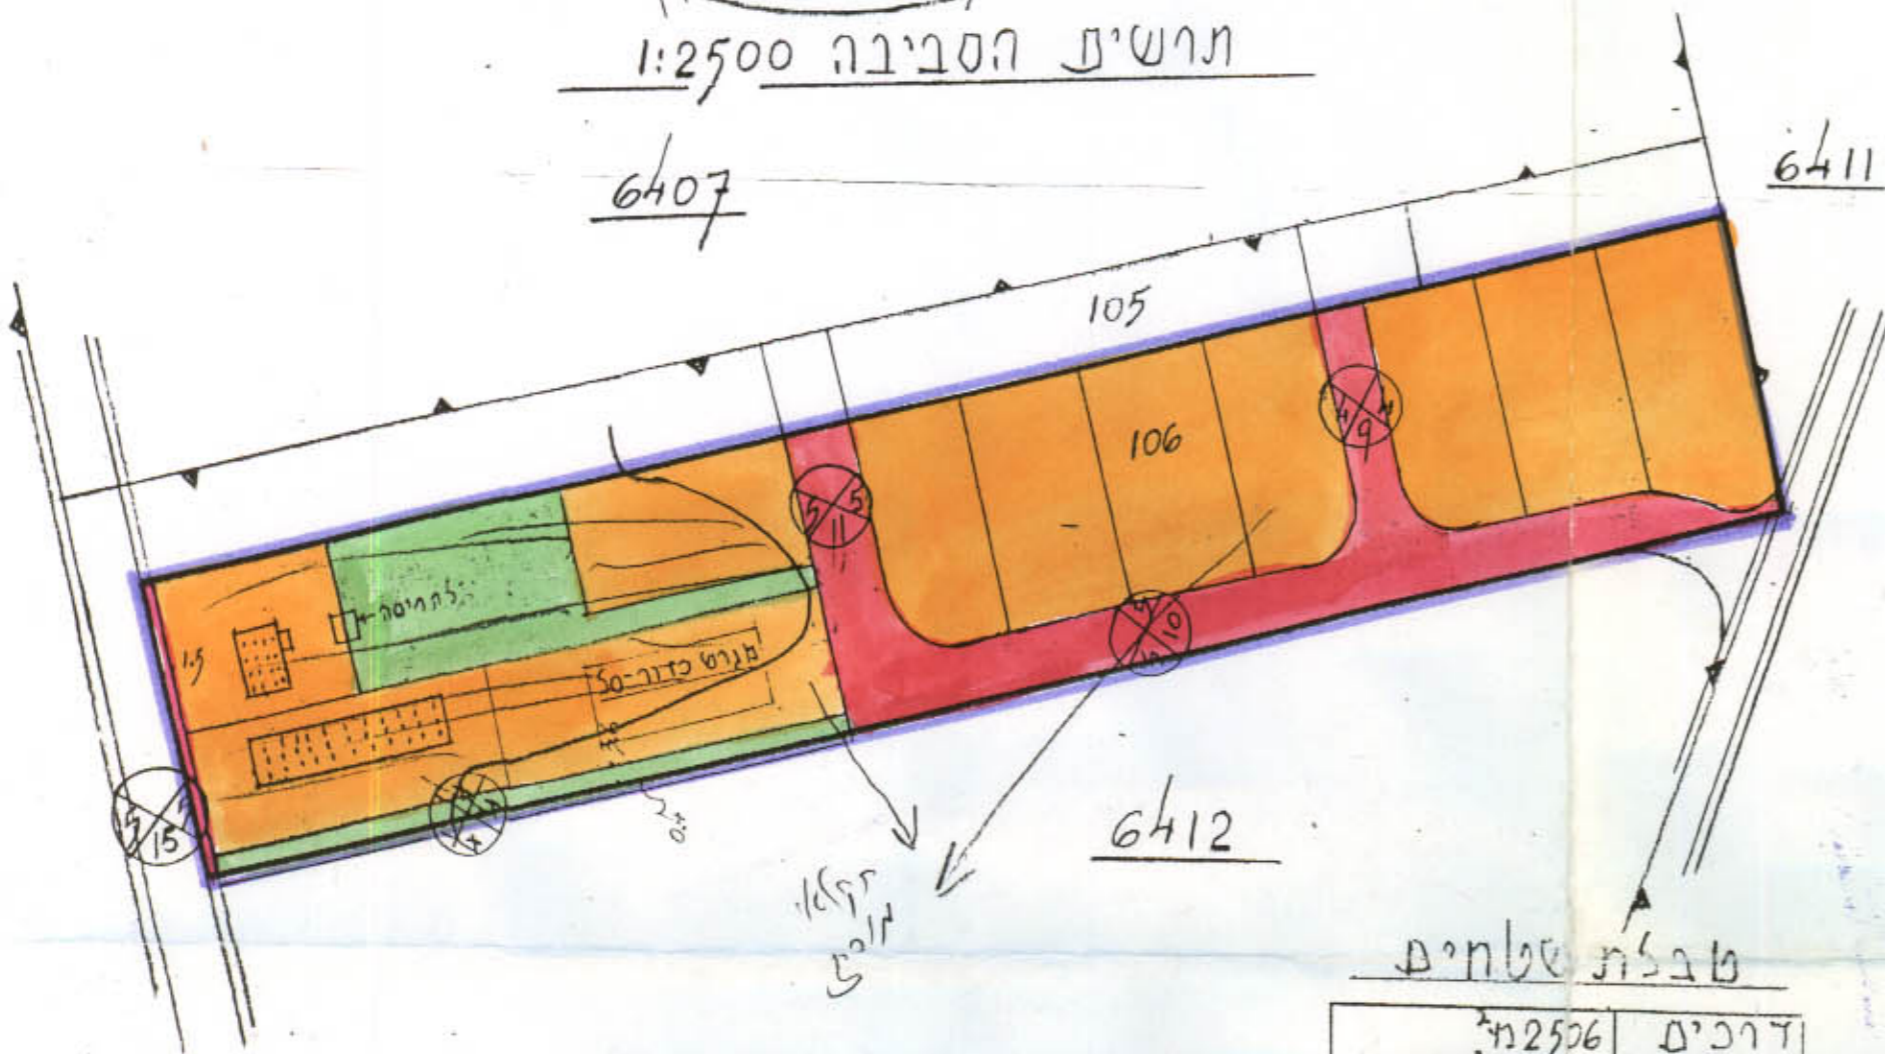

טבלת שטחים

דרכים	2506 מ ²
צנוריות	31.6%
מגורים	68.4%
סה"כ	100%

מחוז: המרכז
 נפה: פתח-תקוה
 מקום: הוד-השרון (מגז'א 5)
 גוש: 6412 ח' 106 / 309-323
 היוזם: ה.פלד, שלמן, ש.לוי
 המבצע:

המתכנן: איתן קרישור
 5.10.72
 השטח: 13,536 מ²

מקרא

- גבול התכנית
- איזור מגורים א'
- איזור ציבורי פתוח
- דרך חדשה
- בנין קיים

חתימות: בעל הקרקע, היוזם והמבצע

מוסד תכנון מקצועי
 ע"ש ד"ר י. צ. קרישור
 מנכ"ל

משרד הפנים
 חוק התכנון והבניה חש"ב-1965
 מחוז: 5-ב
 מרחב תכנון מקומי
 חש"ב: 1/456
 תאריך: 36/2
 הועדה המחוזית בישיבתה ה-
 מיום: 25.4.72
 החליטה להת תוקף
 לתכלית הזכות לעיל.
 סגן מנהל כללי לתכנון
 ינועם ראש דוידה

חוק התכנון והבניה חש"ב-1965
 ח"ר: חוק התכנון והבניה חש"ב-1965
 גוש: 6412
 ח' 106
 מיום: 77
 תאריך: 8/10/72
 החלטת: להמשיך לועדה המחוזית להפקדה
 יעבוד: חוק