

29/12/64

מחוז המרכז

מרחב תכנון פתח תקוה
תכנית מפורטת מס' פת' 29/12/64

נפה פתח-תקוה

עיר פתח-תקוה

גוש 6380

חלקה 175

יוזם ראובן עקרב


בעל הקרקע בן-טובים אפרים

מבצע " " "

מתכנן אדריכל מ.שפי

שטח תכנית 770.00 מ"ר

תאריך 1.6.1969

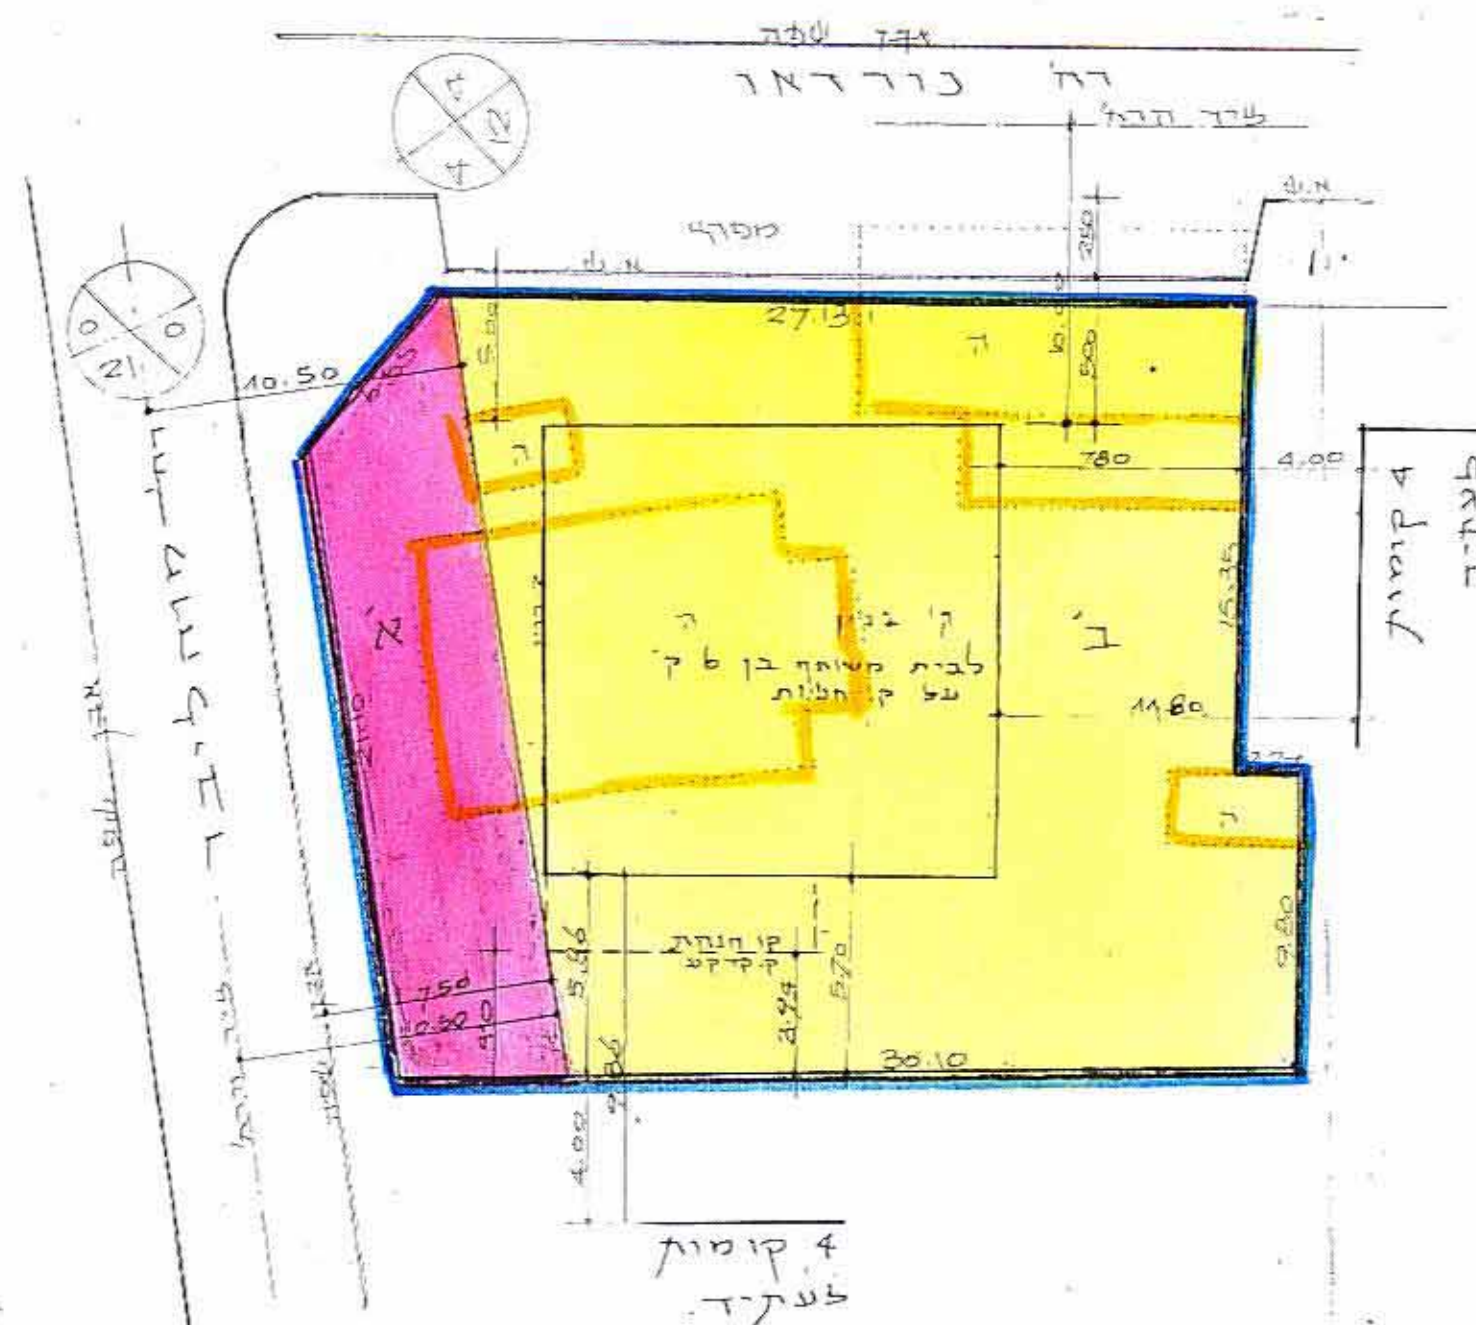

קומות על -
קומות קרקע -

תרשים מגרש 1:1250

טבלת	שטחים
א. הרחבת דרך	124.36
ב. שטח נטו	645.64
שטח בנוי	770.00

מקרא

גבול תכנית

אזור מגורים ג
הרחבת דרך
בנין מוצע

קו בנין

רוחב הדרך

מבנים להריסה

חתימות:

א"י אדריכלי שפירא
פתח תקוה, תשכ"ט
91201070

משרד הפנים
חוק התכנון והבניה תשכ"ה-1965
מחוז המרכז
מרחב תכנון מקומי
תכנית מס' 29/12/64
הועדה המחוזית בשיבתה ה-60
מיום 15.6.69
החליטה לתת חוקה
לחתימת המועצה לעיל.
ע"פ מנהל מלל לתכנון
יושב ראש הועדה

חוק התכנון והבניה תשכ"ה-1965
ועדה מקומית לתכנון ולבניה פתח תקוה
תכנית מס' 29/12/64
בשיבתה מס' 124
מיום 4.2.69
החליטה
לחתימת המועצה לעיל.
ע"פ מנהל מלל לתכנון
יושב ראש הועדה

