


4606028

חלקה 188


השטח 1,001 מ"ר
הוכן עבור מאיר כוכבי

הרשום סביבה 1:2500

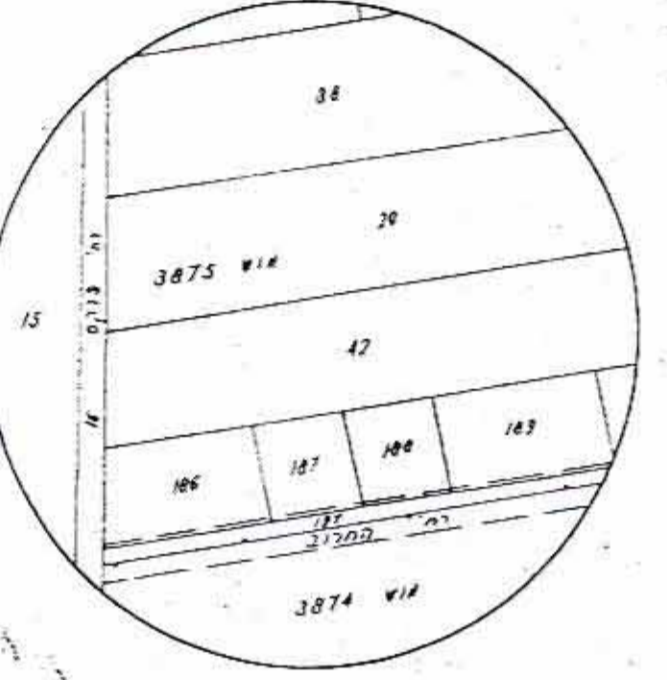

הערות:
1. החוכנית מבוססת על חוכנית המורה 44/48.
2. הבנייה פרוססת על גבול המשפחה הסמוכה.

לא לערכי רשום

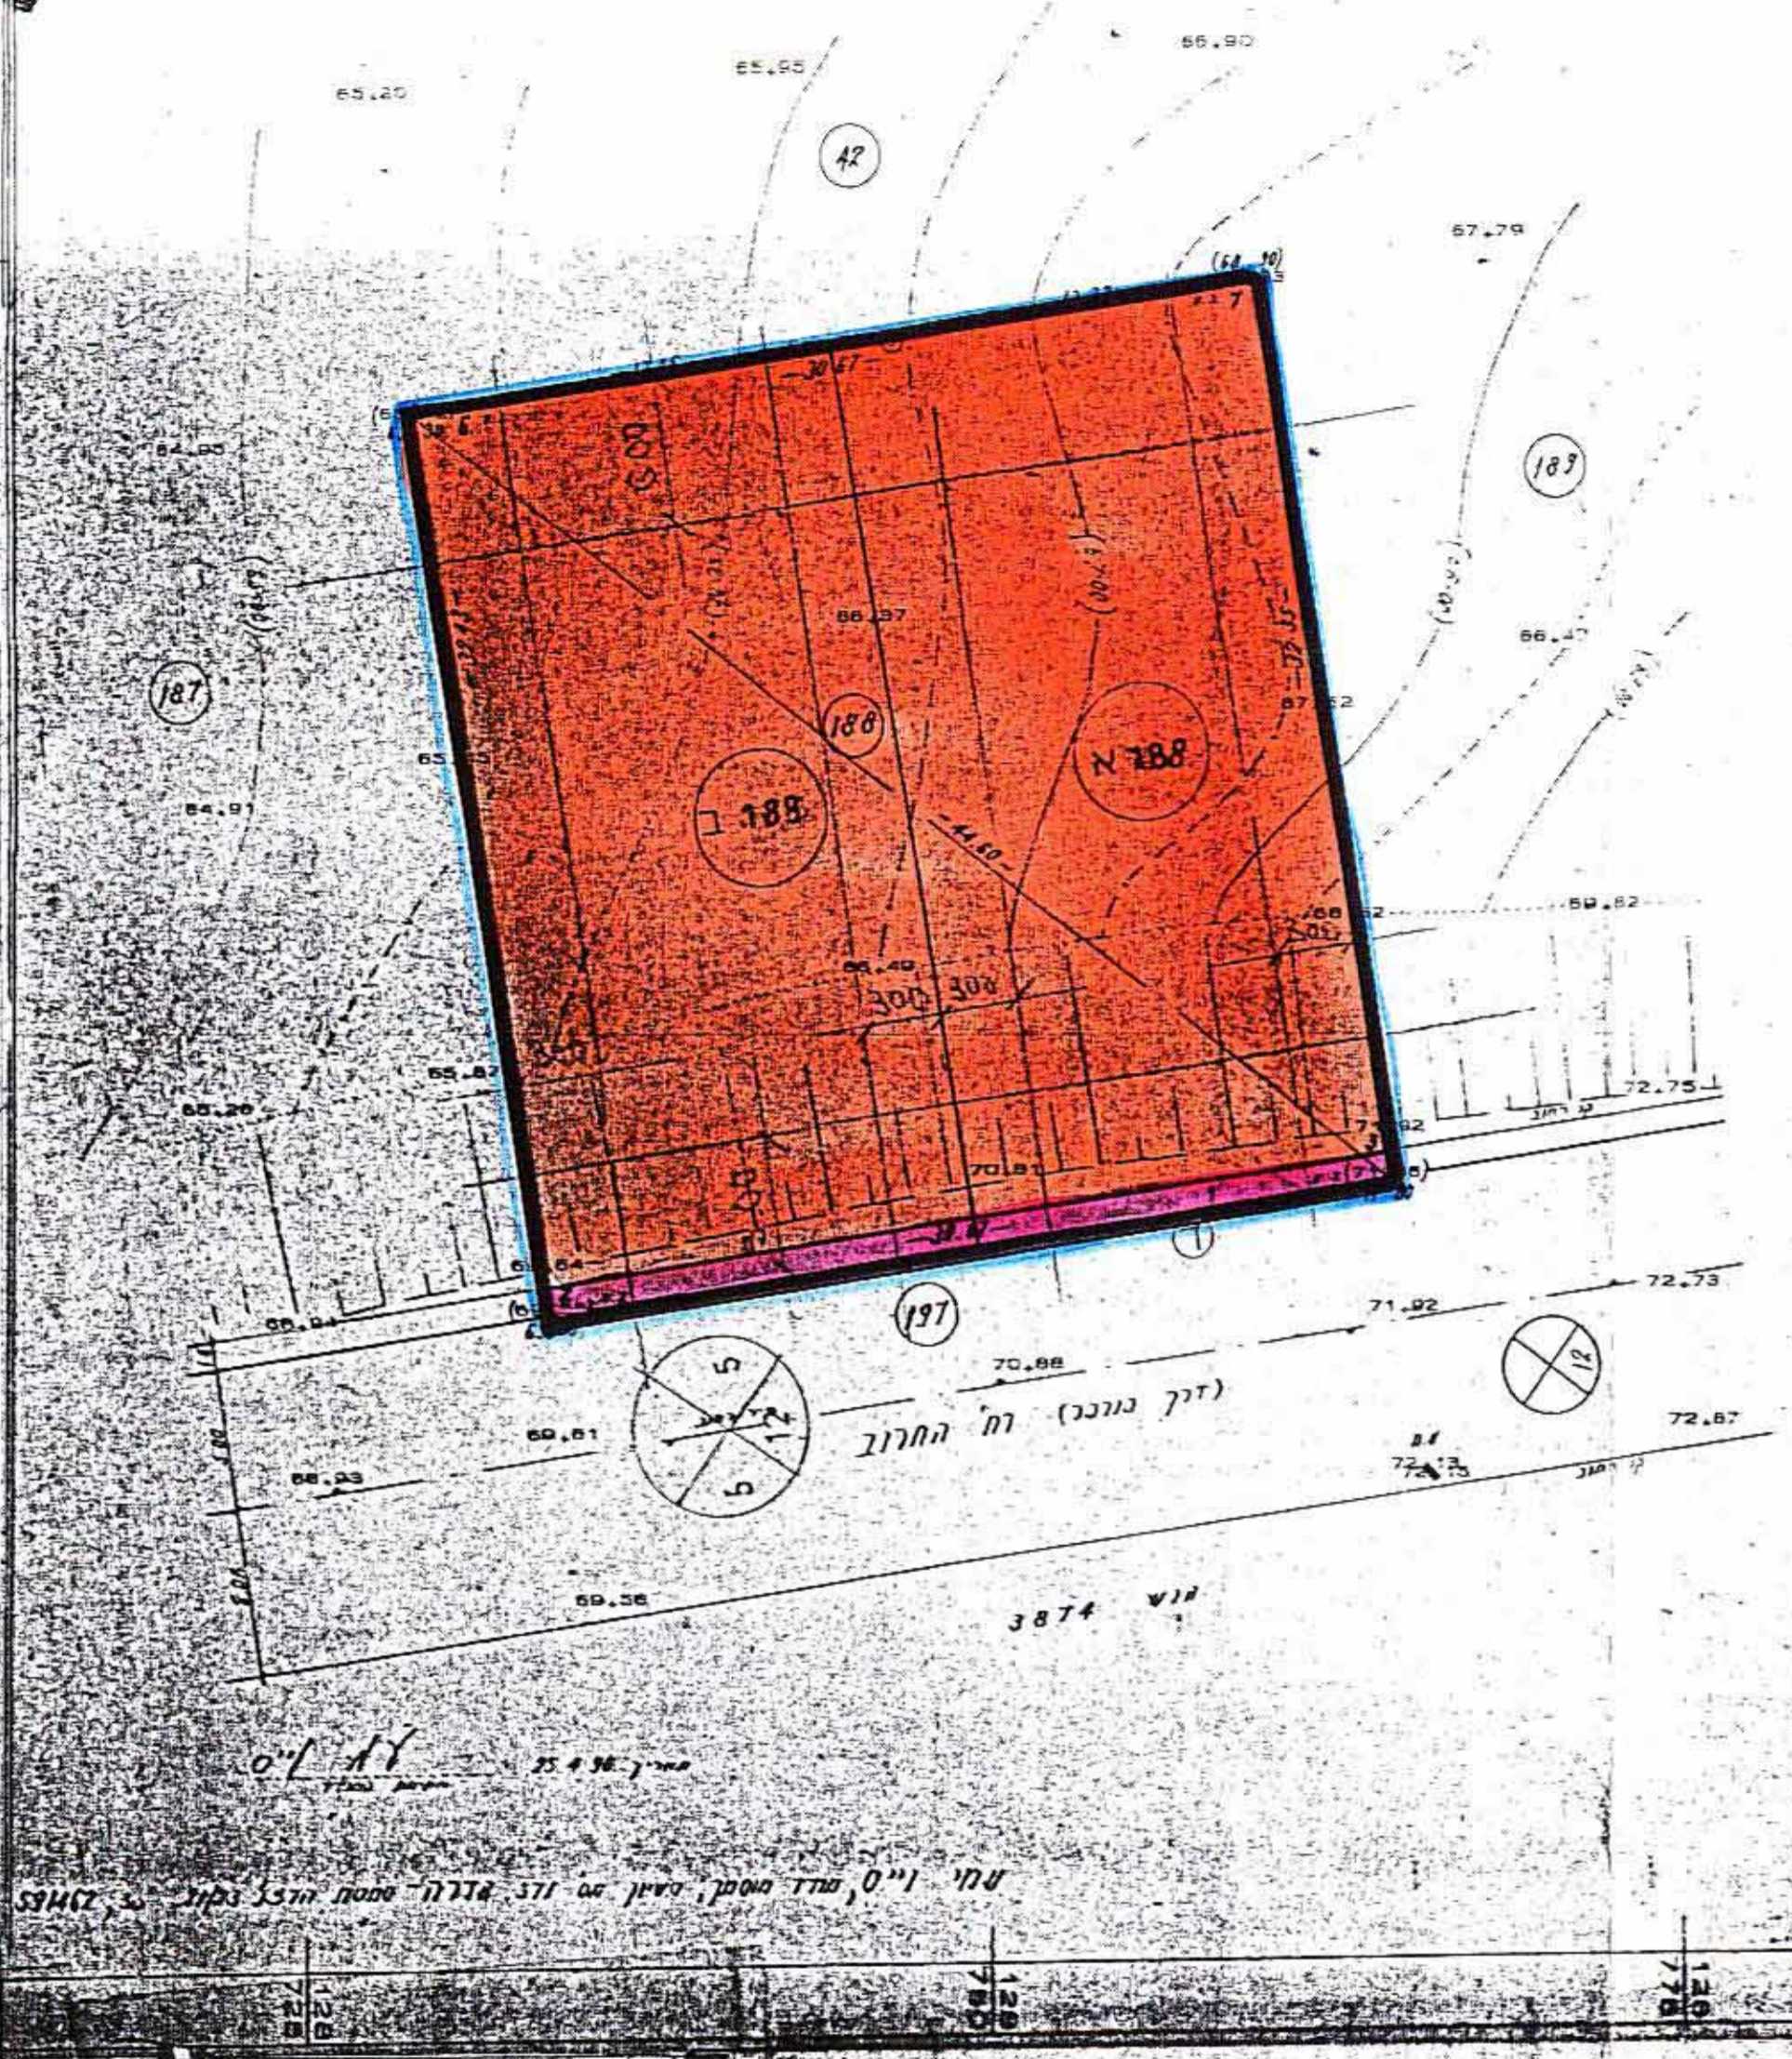

מצב קיים			מצב מוצע		
גוש חלפה יעוד	שטח	979	גוש מגרש יעוד	שטח	3875
תכנון מגורים לעתיד	188	188	מגורים	מגורים	מגורים
סל"כ	1001	1001	סל"כ	1001	1001

טבלת שטחים

מצב מוצע

1 : 2500

מצב קיים

מחוז המרכז

מרחב תכנון מקומי "זמורה"

תכנית שינוי למתאר זמ/560

שינוי לתכנית מתאר זמ/500

<p>מסדר הפנים מר המ"ש</p> <p>אישור התכנית מס. 560/5</p> <p>התכנית מאושרת בי"ח</p> <p>סעיף 108 (ג) לחוק</p> <p>1:2500 , 1:250</p>	<p>המקום</p> <p>גוש</p> <p>חלקה</p> <p>קנ"מ</p>	<p>גדרה</p> <p>3875</p> <p>188</p>
	<p>יזום</p> <p>בעל</p> <p>עורך</p> <p>שטח</p>	<p>התכנית</p> <p>הקרקע</p> <p>התכנית</p> <p>התכנית</p>

מקרא	
	גבול התכנית
	אזור מגורים
	אזור מגורים
	אזור מגורים
	אזור מסחרי
	שטח לתכנון מגורים לעתיד
	שטח ציבורי פתוח
	שטח קיימת
	שטח מוצעת
	מספר דרך
	קווי בנייה
	רוחב הדרך
	חלקה רשומה
	שביל להולכי רגל

<p>יזום התכנית</p> <p>עורך התכנית</p> <p>בעל הקרקע</p>	<p>פרננדו צודיקר</p> <p>13795 אדריכל</p> <p>רח' מוליבר 21 ראשניצ</p> <p>03-7657361</p>
--	--

15.12.94

תאריך: 25.4.90