

מרחב תכנון מקומי, אפיפי הירקון*
תכנית מפורטת מס' 1034/3
קמ 1:250


מחוז: המרכז
נפה: נפת תקוה
מקום: נפר קאסם
גוש: 8861
חלקה: החלק
היזום: עאטף מחמוד בדיד ושות'
המותכנן: בדיד יאסין
השטח: 2400 ד

מקרא

-  גבול התכנית
-  דרך קיימת
-  דרך חדשה
-  דרך לביטול
-  מאגרים "ד"
-  שביל
-  בית קיים
-  שטח ציבורי
-  שביל ש.צ.פתוח


משרד הפנים מחוז המרכז
שנת התכנון והבנייה: 2005
אישור תכנית מס' 1034/3
הועדה המחוזית לתכנון ולבניה התלמי.
יום: 8.2.07
לאשר את התכנית
עיריית תקוה

תוכן התכנון והבנייה חשופים לשינוי
התוכנית תכנון ולבניה תלמי
תכנית מפורטת מס' 1034/3
יום: 29.8.07
התכנון: עאטף מחמוד
השטח: 2400 ד

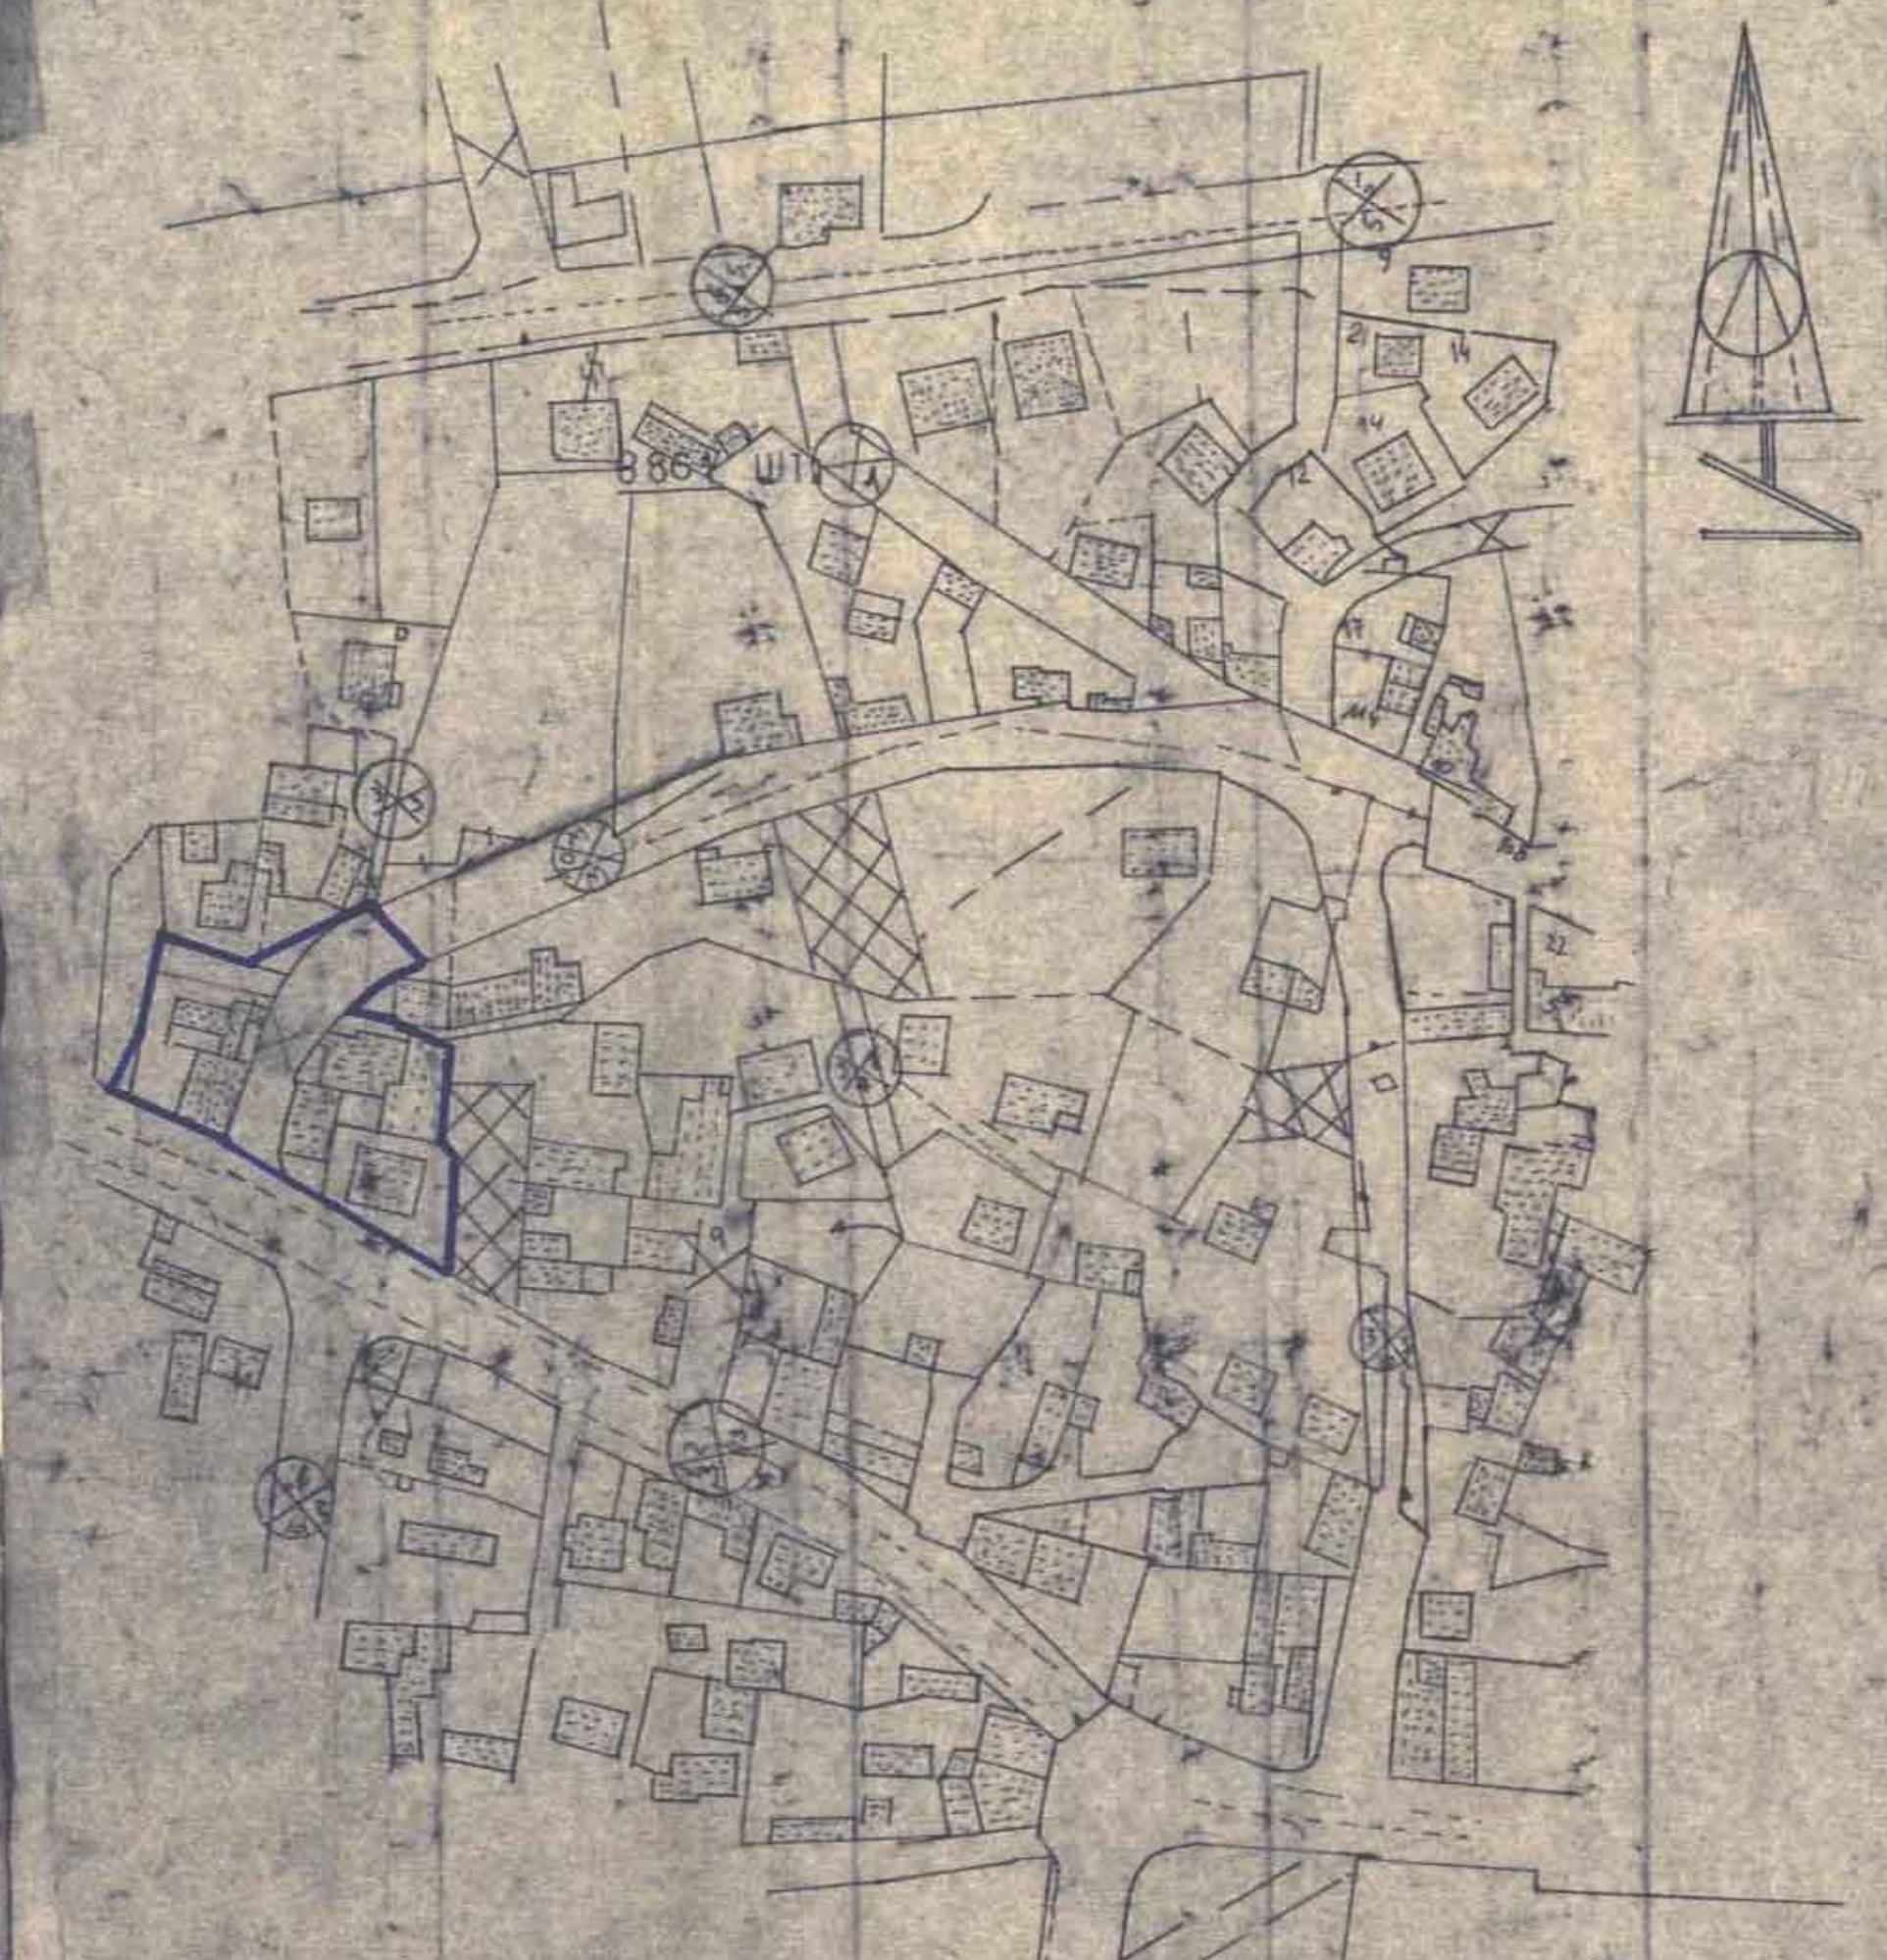

תושים סביבה 1:1250 לחי יאסורים לחצץ קיים

יחיד	השטח	אחוז %
מגורים	1567	65.29%
דרכים	0530	22.08%
ש.צ.פ.	0261	10.88%
ש.צ.פ. ציבורי	0042	1.75%
ש.צ.פ.	2400	100%

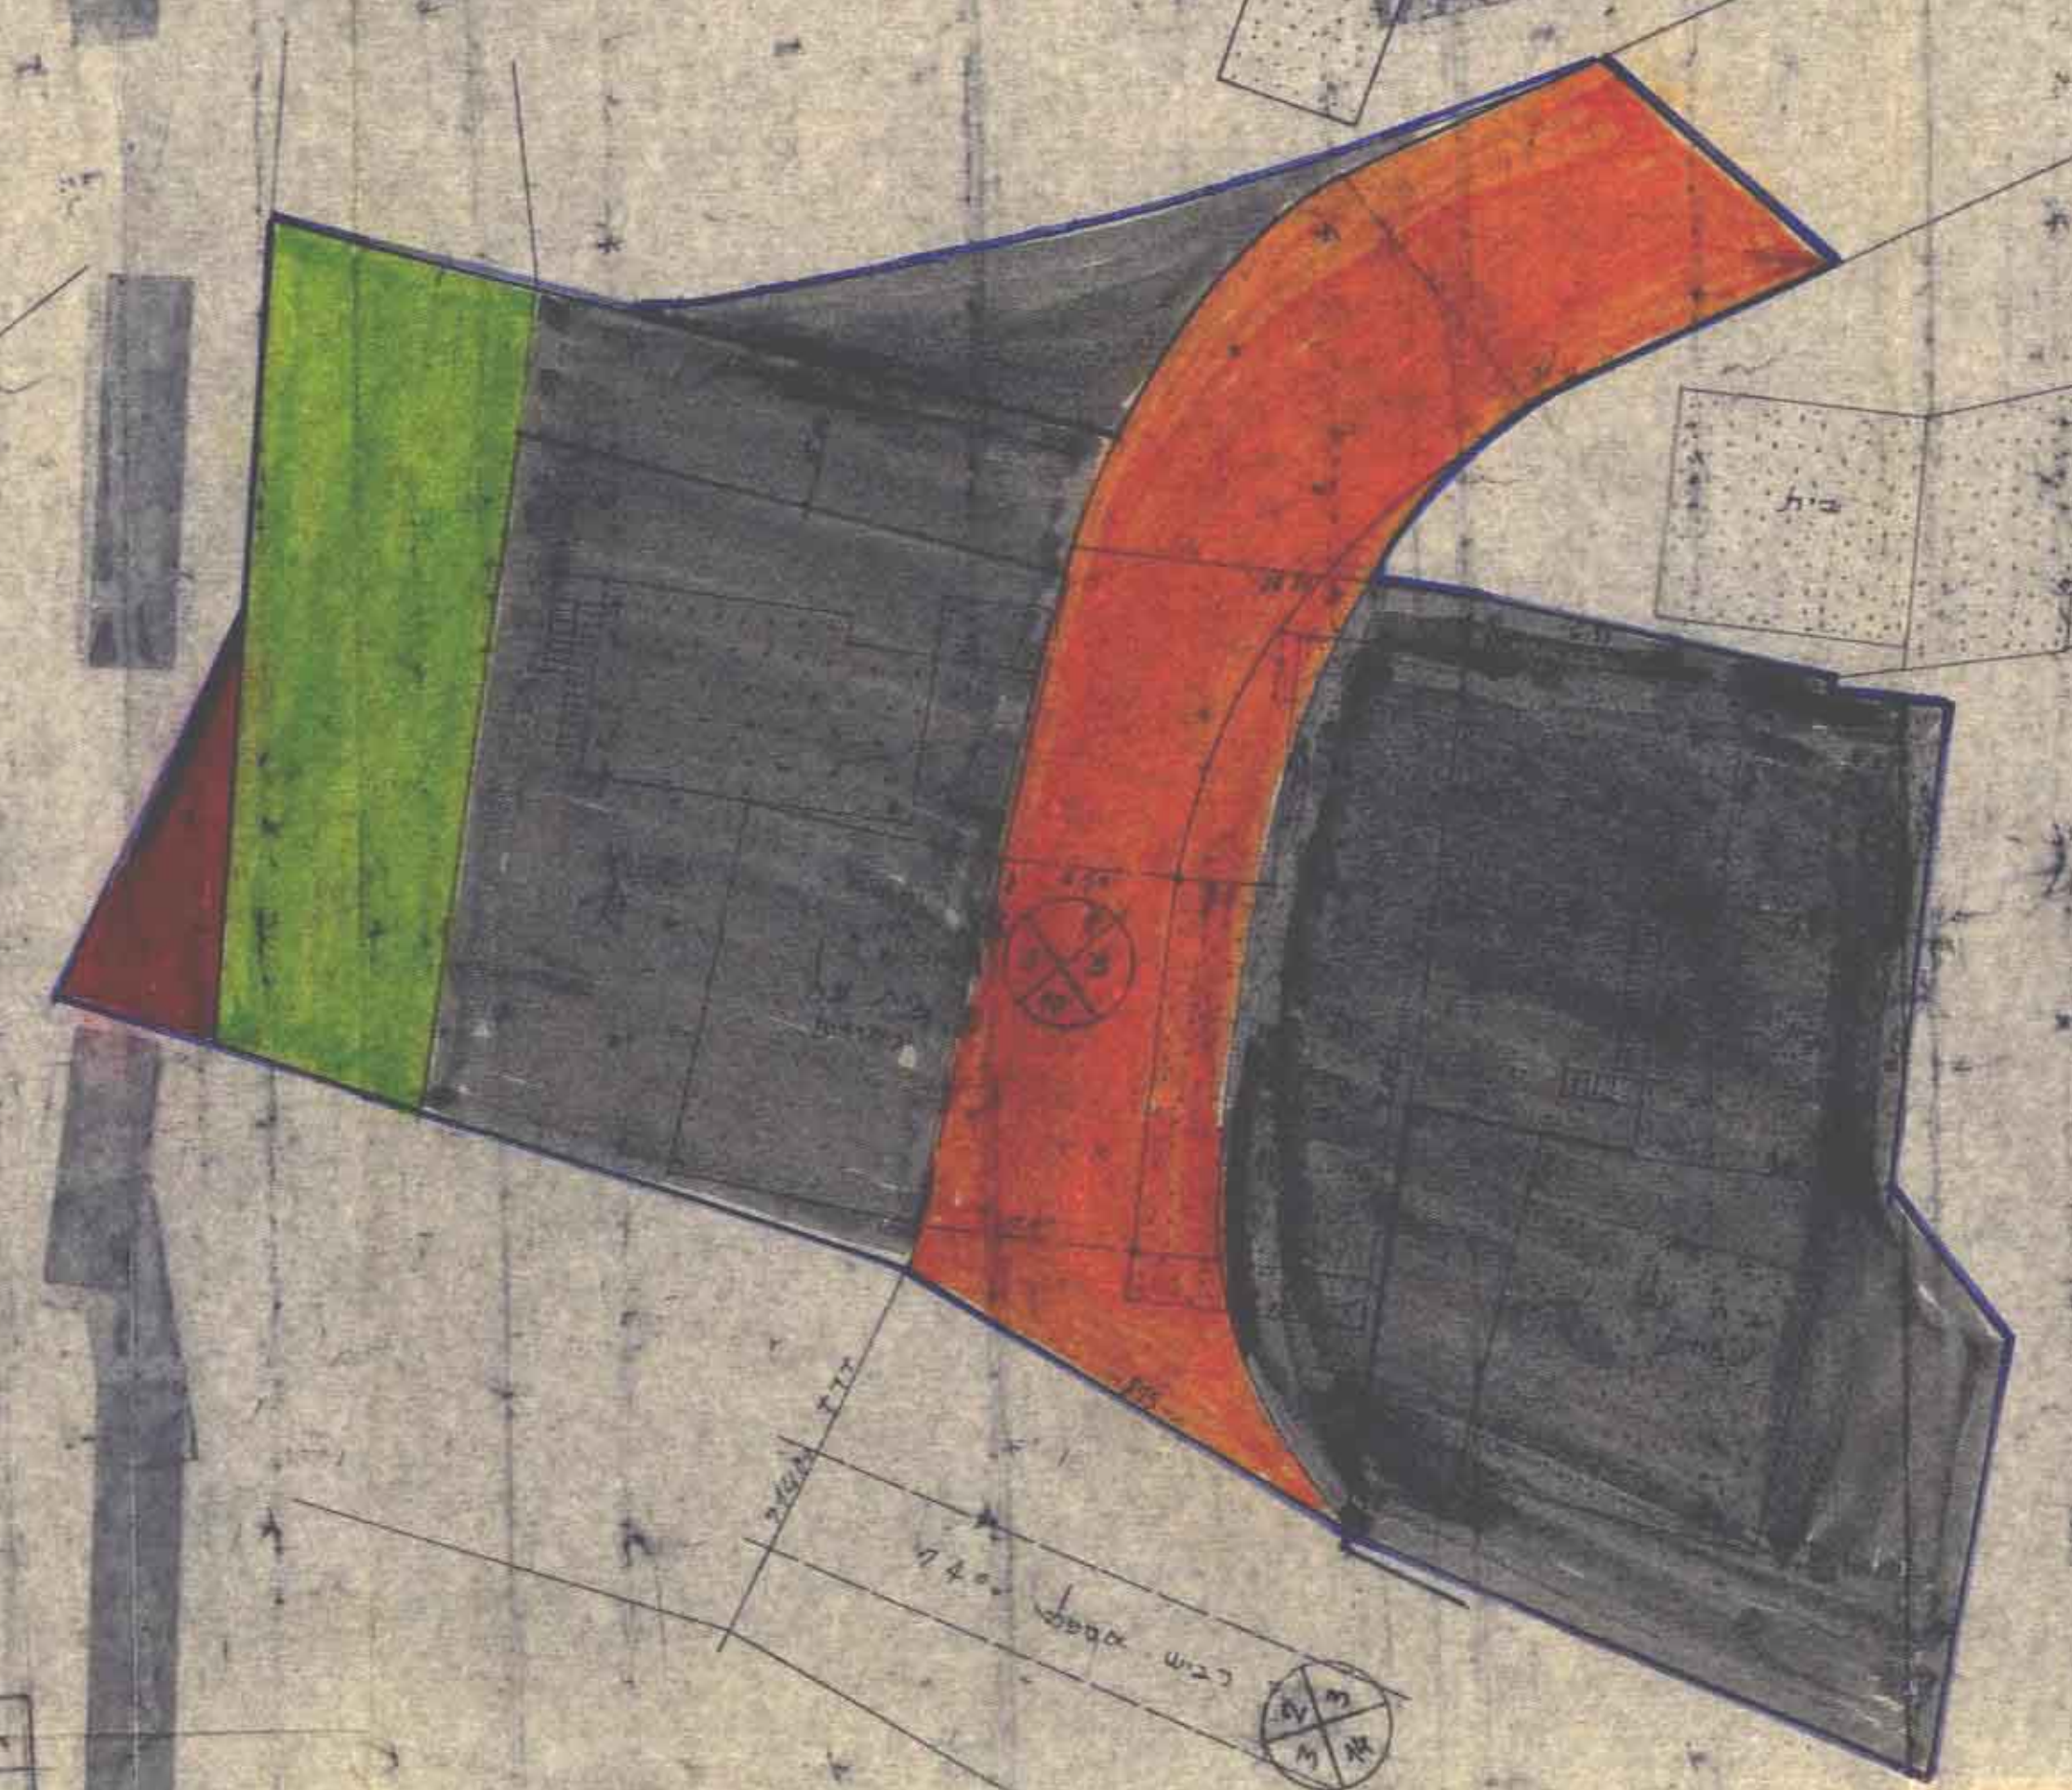

מצב קיים 1:250

פנים יאסורים לחצץ חדש

יעד	שטח	אחוז %
מגורים	1360	56.56%
דרכים	0700	29.17%
ש.צ.פ.	0340	14.17%
ש.צ.פ.	2400	100%

מצב חדש 1:250

