



4036045

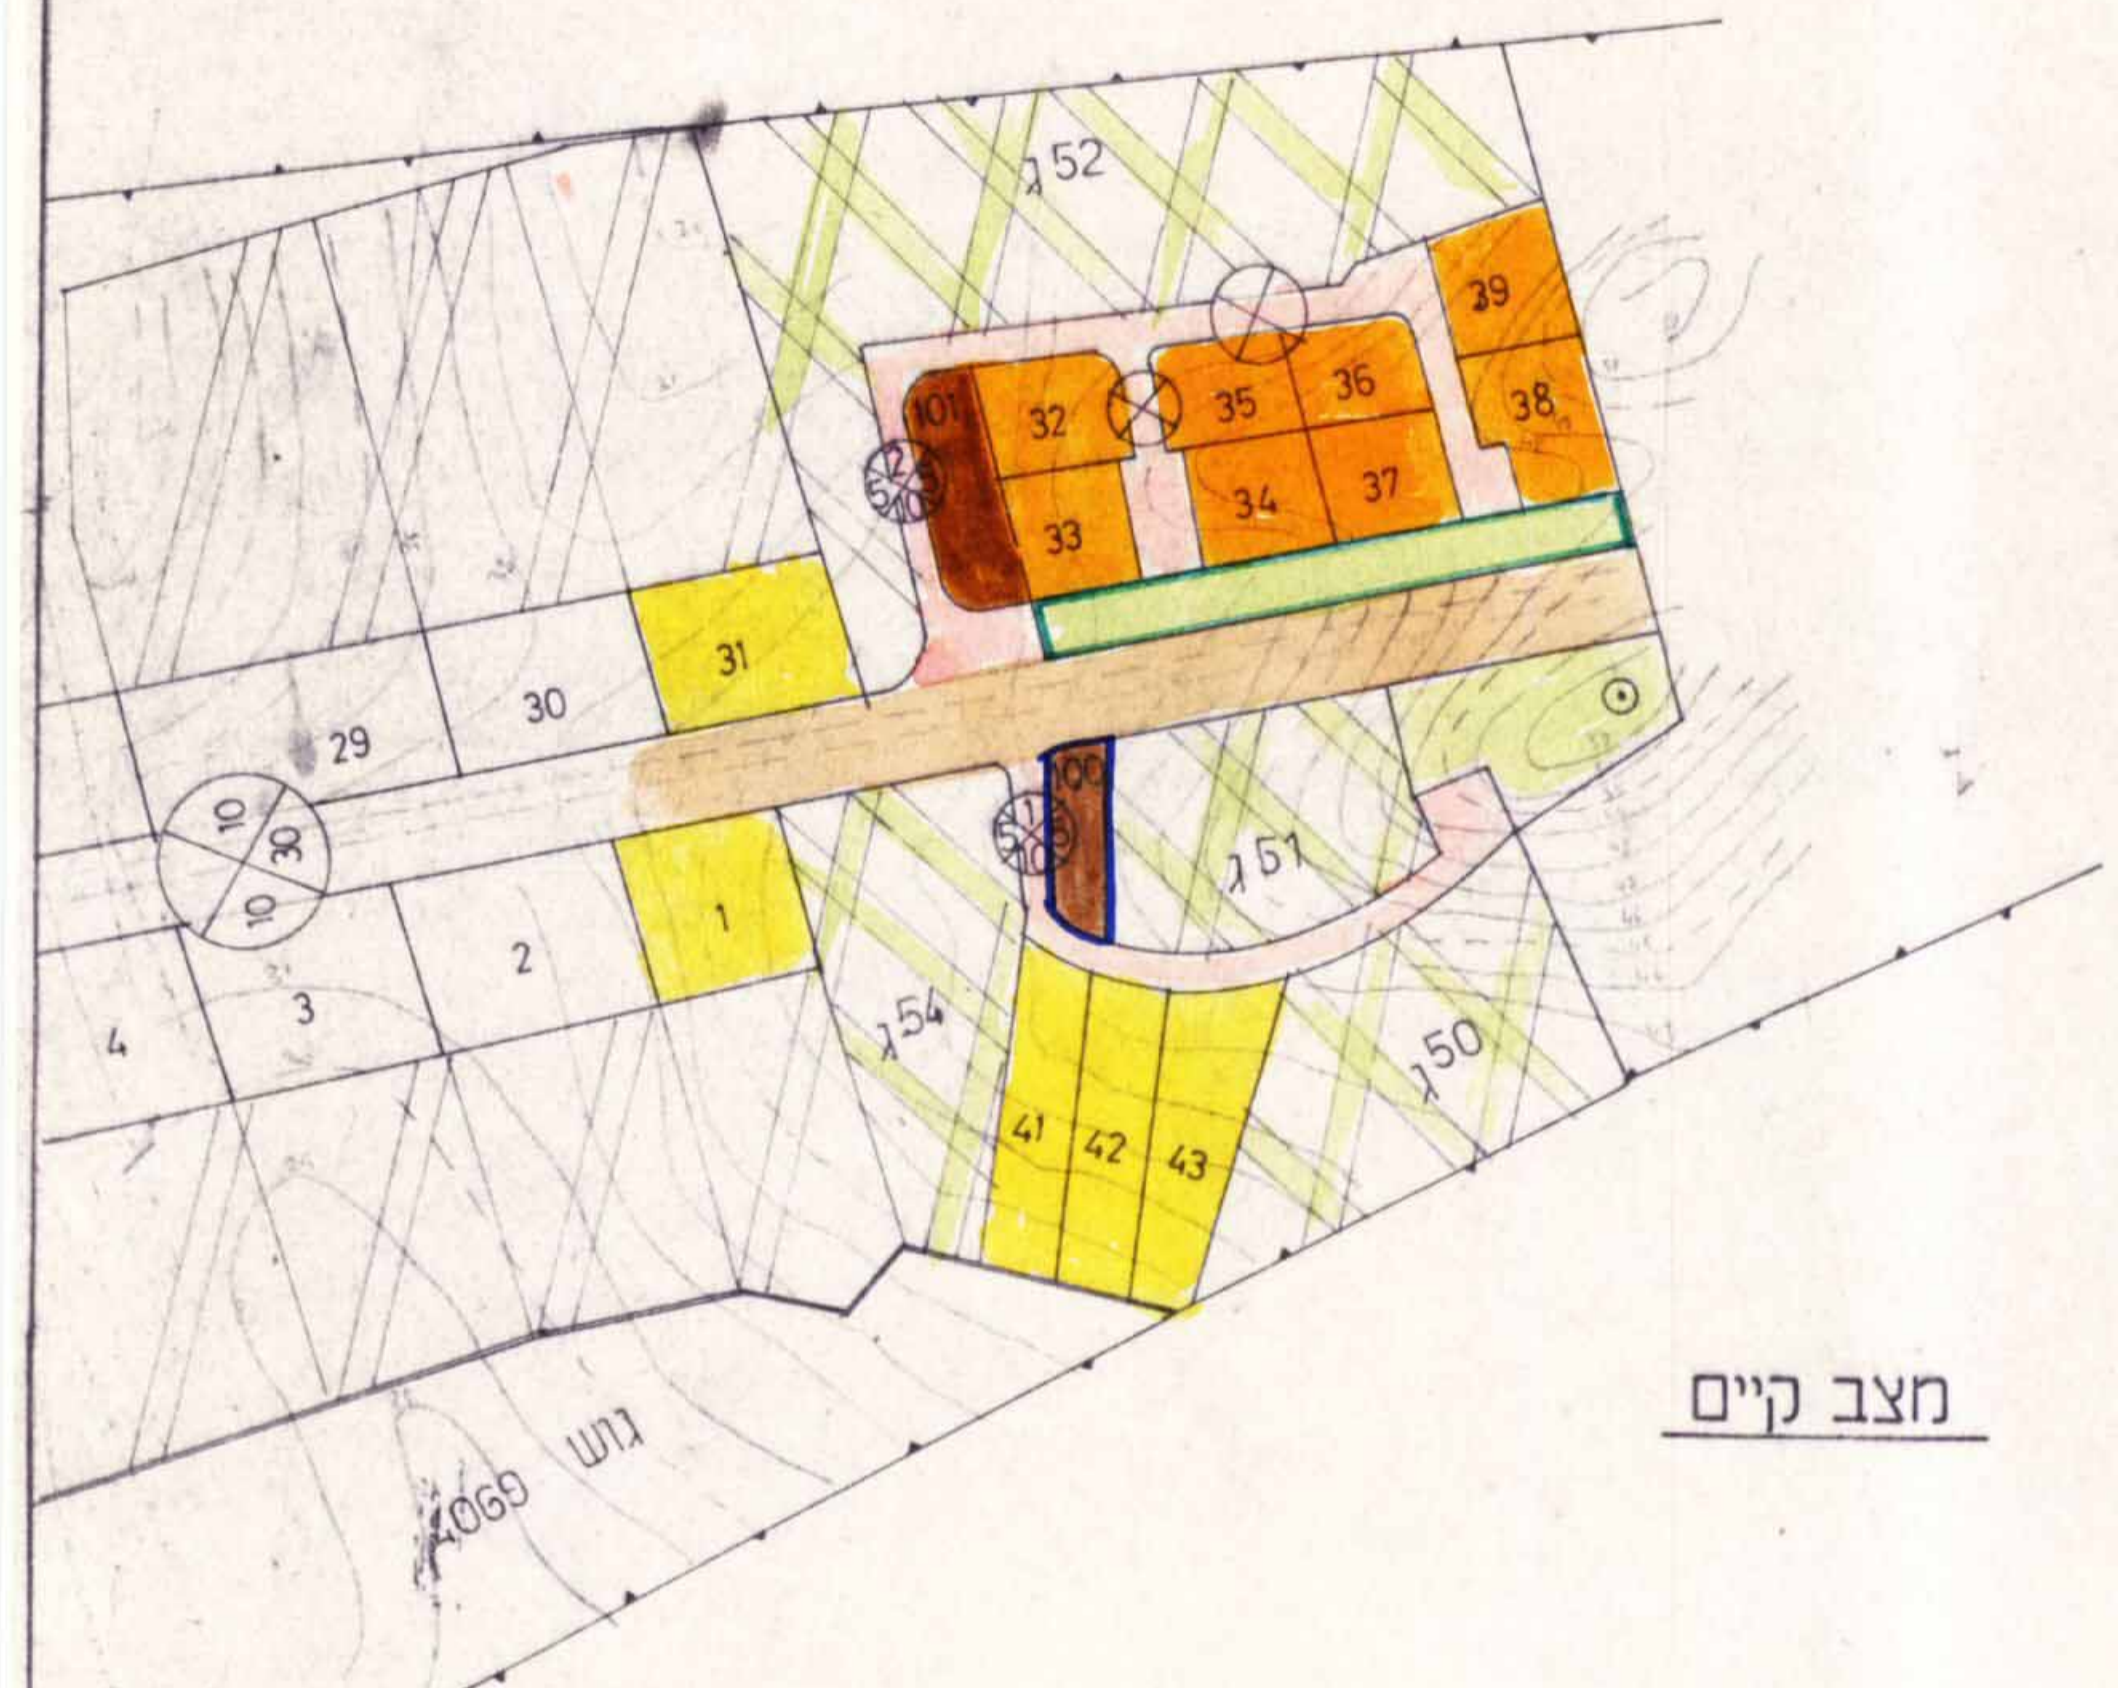

מצב קיים

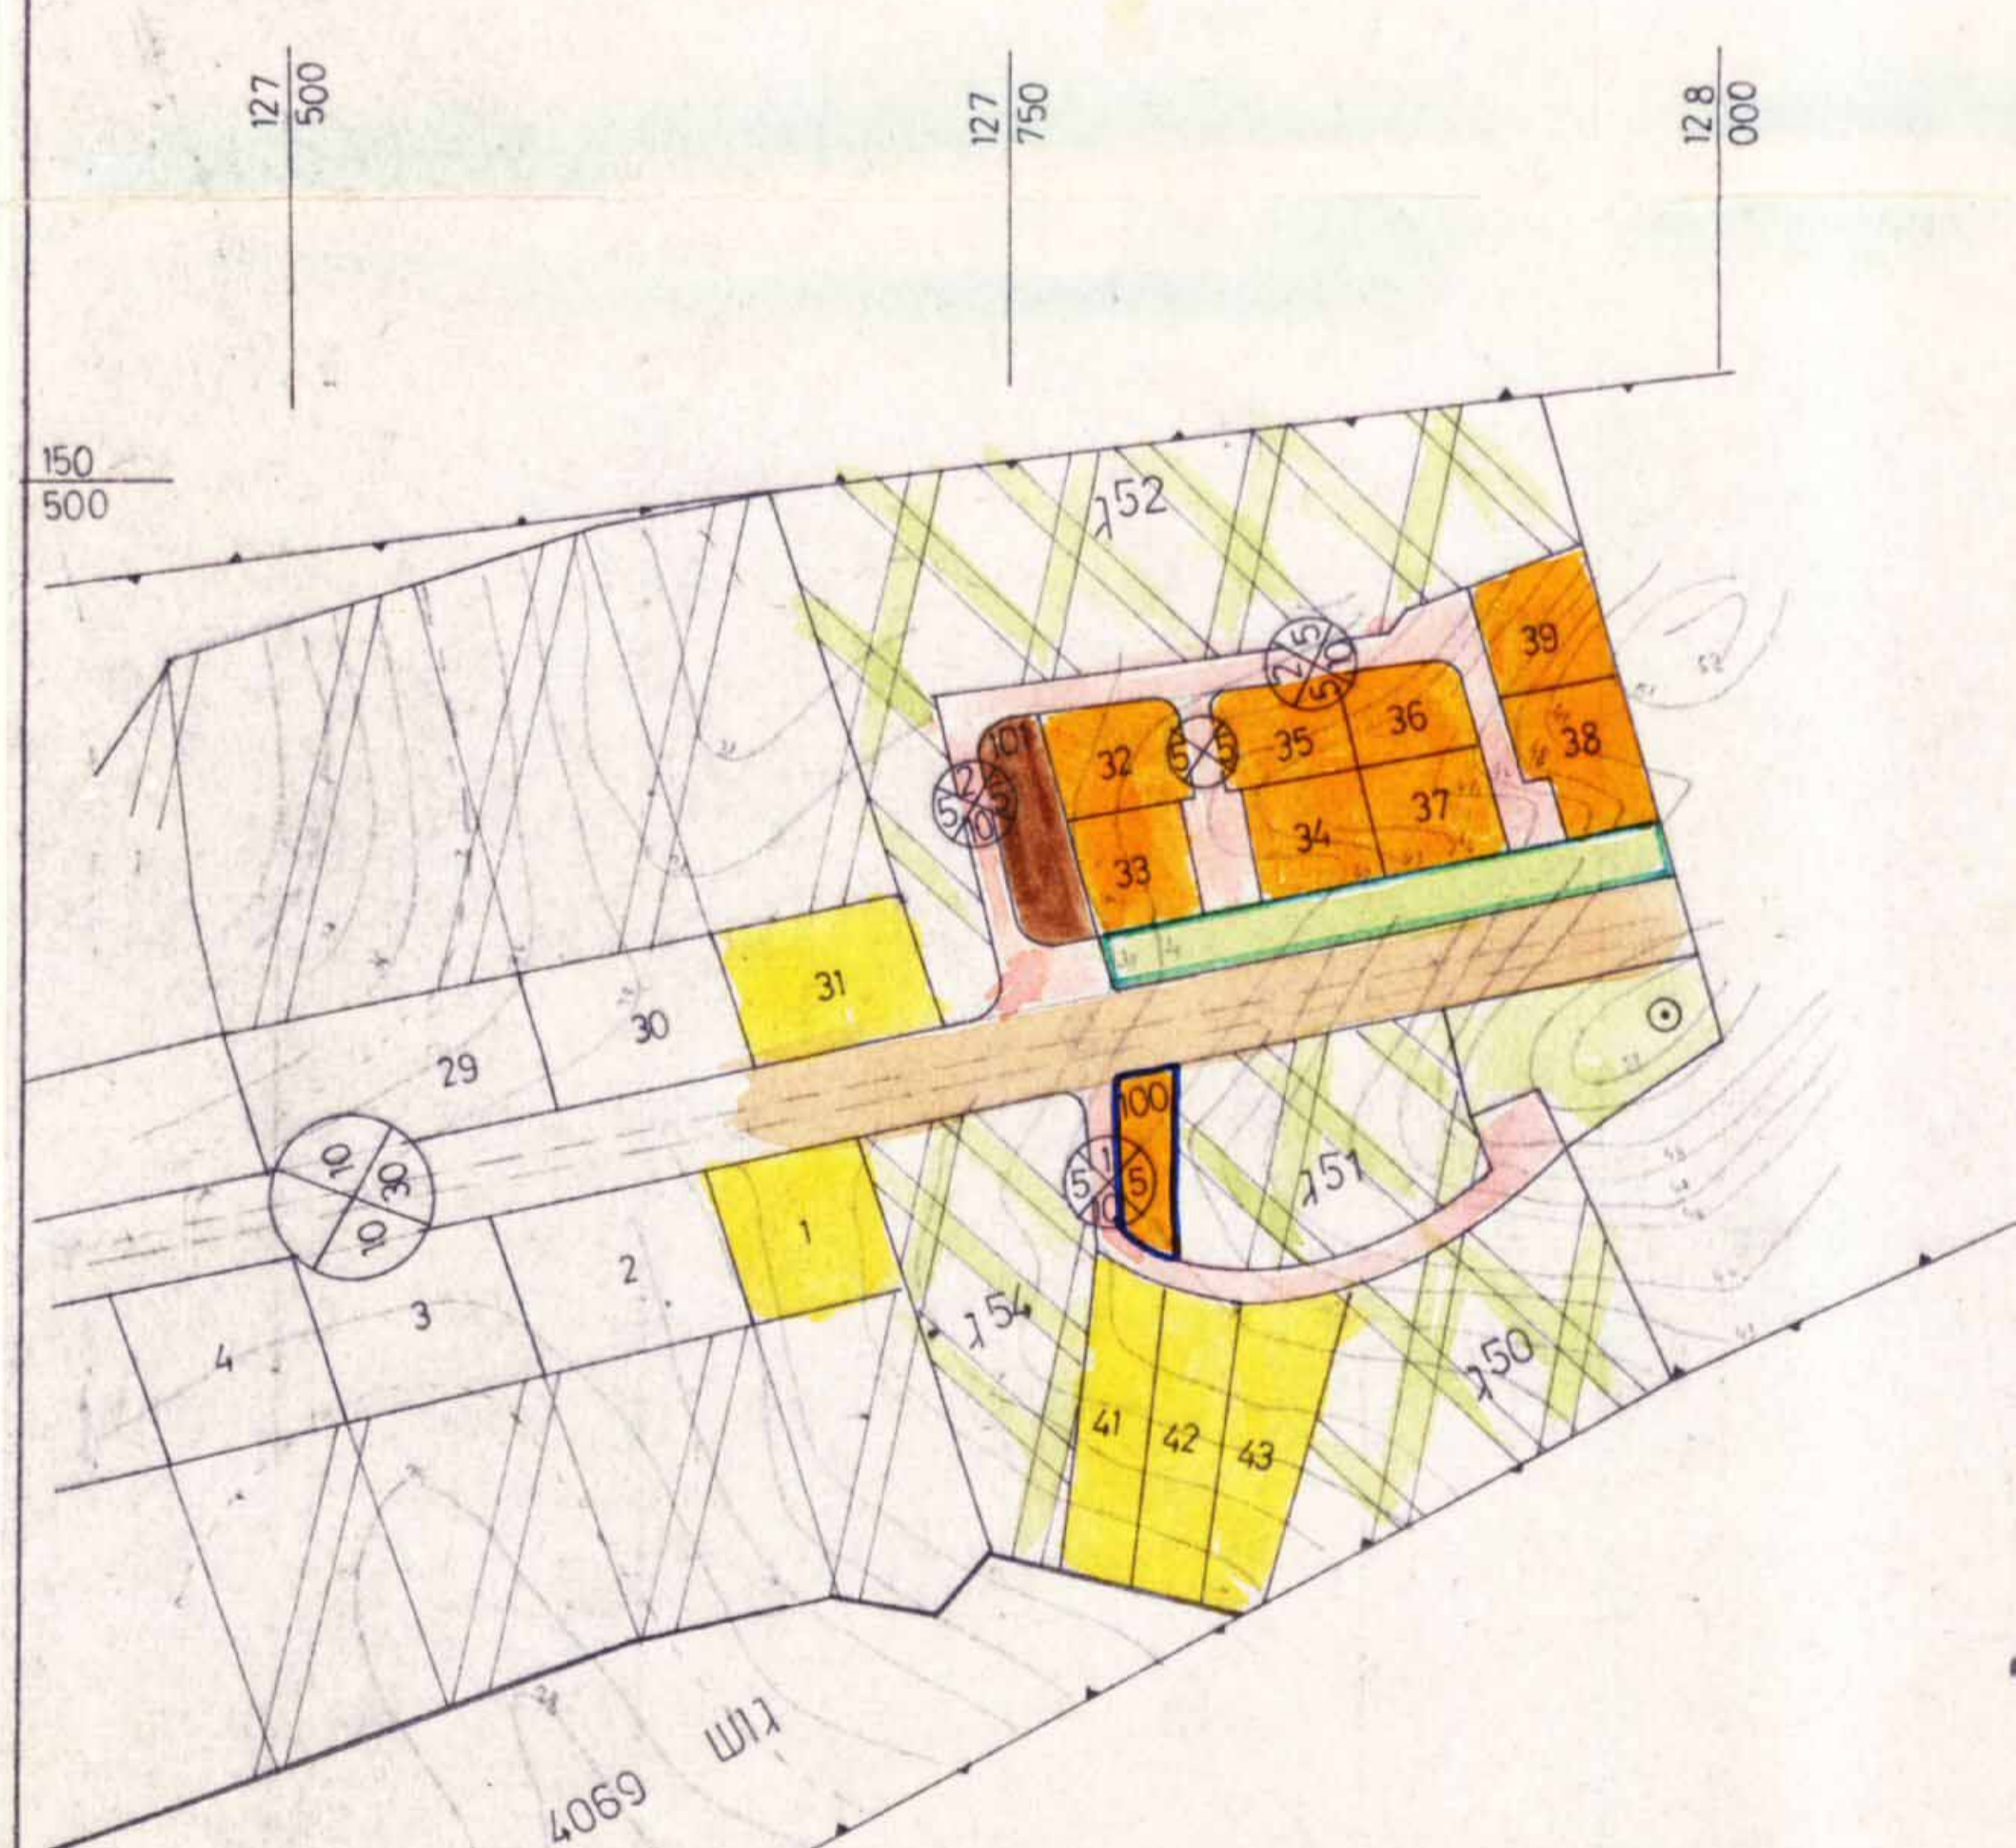

מצב מוצע

מחוז המרכז

מרחב תכנון מקומי "שורקות"

תכנית שנוי מתאר בר/437/3

גן-שורק
ק.מ. 1:2500


שנוי לת.מ. בר/437/1

מחוז	המרכז
נפה	רחובות
מקום	גן שורק
גוש	4069 מגרש 100
היוזם	מ.א. גן רווה
בעל הקרקע	מנהל מקרקעי ישראל
המגיש	ועד גן שורק
המתכנן	א.גבריאלי ע.ל"ג אדריכלים
שטח התכנית	10 דונם

מקרא

- גבול התכנית
- אזור מגורים חלקות א'
- אזור מגורים **לבעלי מקצוע**
- אזור חקלאי
- אזור לבניני צבור
- שטח ציבורי פתוח
- שטח פרטי פתוח
- דרך קיימת
- דרך מוצעת

חתימת המגיש חתימת בעל הקרקע חתימת היוזם חתימת המתכנן
א.גבריאלי ע.ל"ג אדריכלים

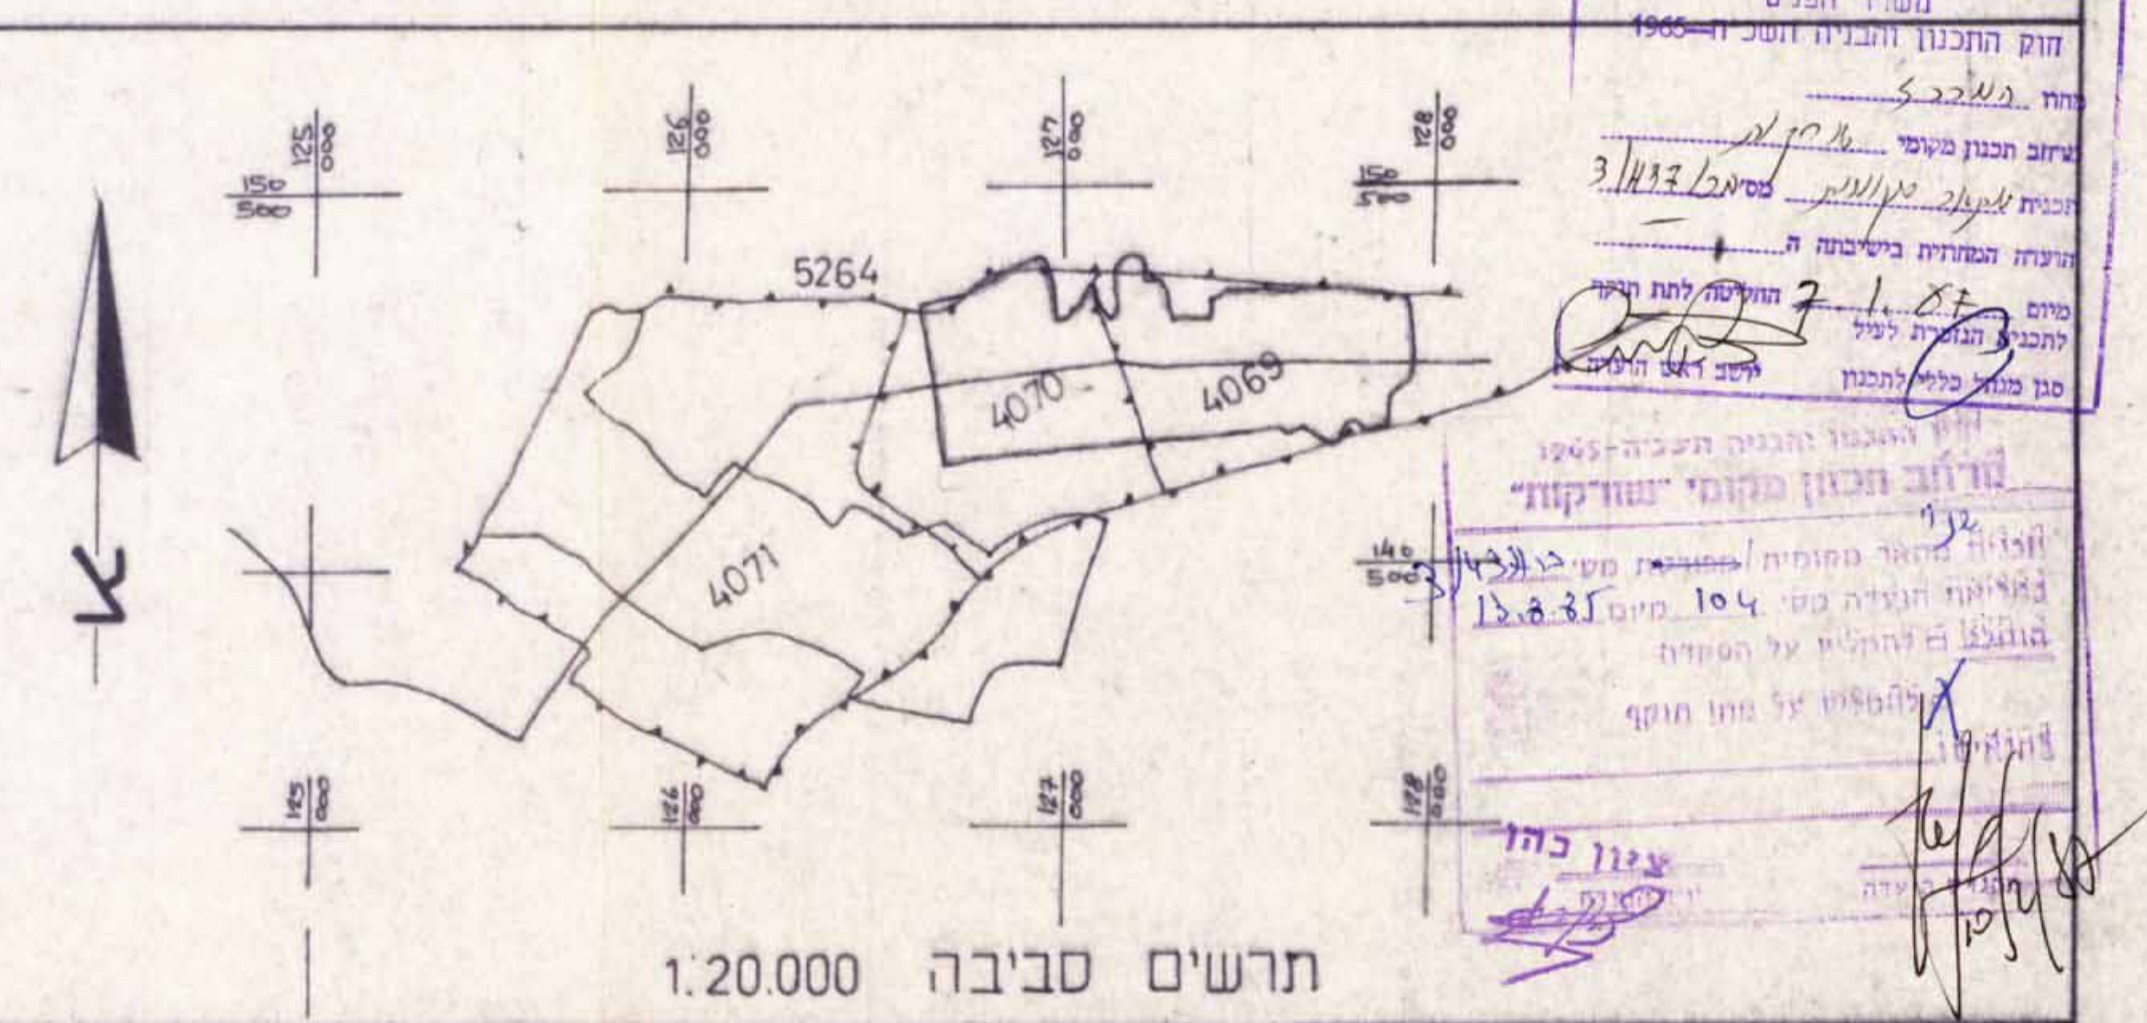

תרשים סביבה 1:20,000