

מרחב תכנון כתח-תקוה

מחוז המרכז

4/479

תכנית מפורטת מס' פ"ת

שינוי לפת/479

חלף החוק והגזירה, חס"ה-1855
לענין ולכניס פתח תכנית
תכנית מס' 4/479/50
כשיש לה מ"ס 108
חולקת למפלג בסיס חלוקת המלחמה
לכניס ולכניס, למתן תוסף
מחלוקת לתכנון עיר
מנהל העיר
י"ח תשנ"ד

עיריית בת-תקוה

נוש: 6375 V

חלקה/ות: 268 V

יוזם התכנית: הועדה המקומית לתכנון ולבניה

בעלי הקרקע: שונים


הסתכן: עיריית פת

שטח התכנית: 0,705 ד'


ק"מ: 1/250

תאריך: 5/8/94


4/479/50
החלטת הוועדה המקומית לתכנון ולבניה
מ"ס 108
י"ח תשנ"ד

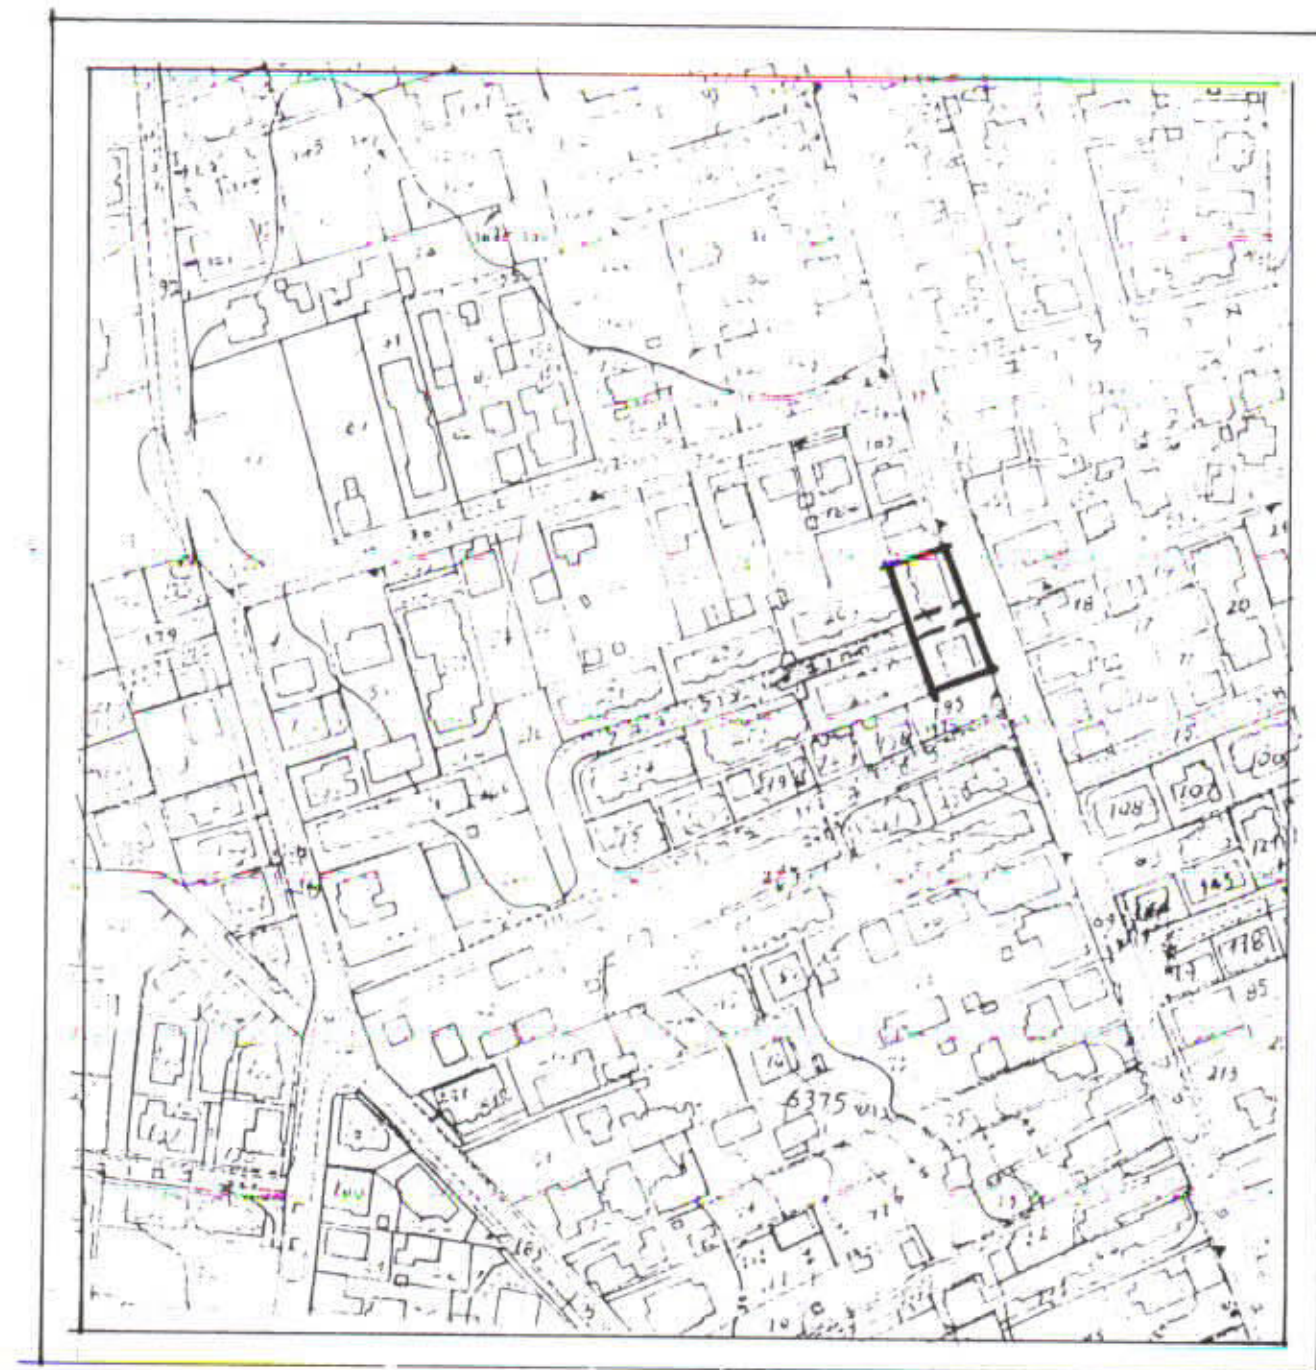

תרשים הסביבה
ק.א. 1/2500

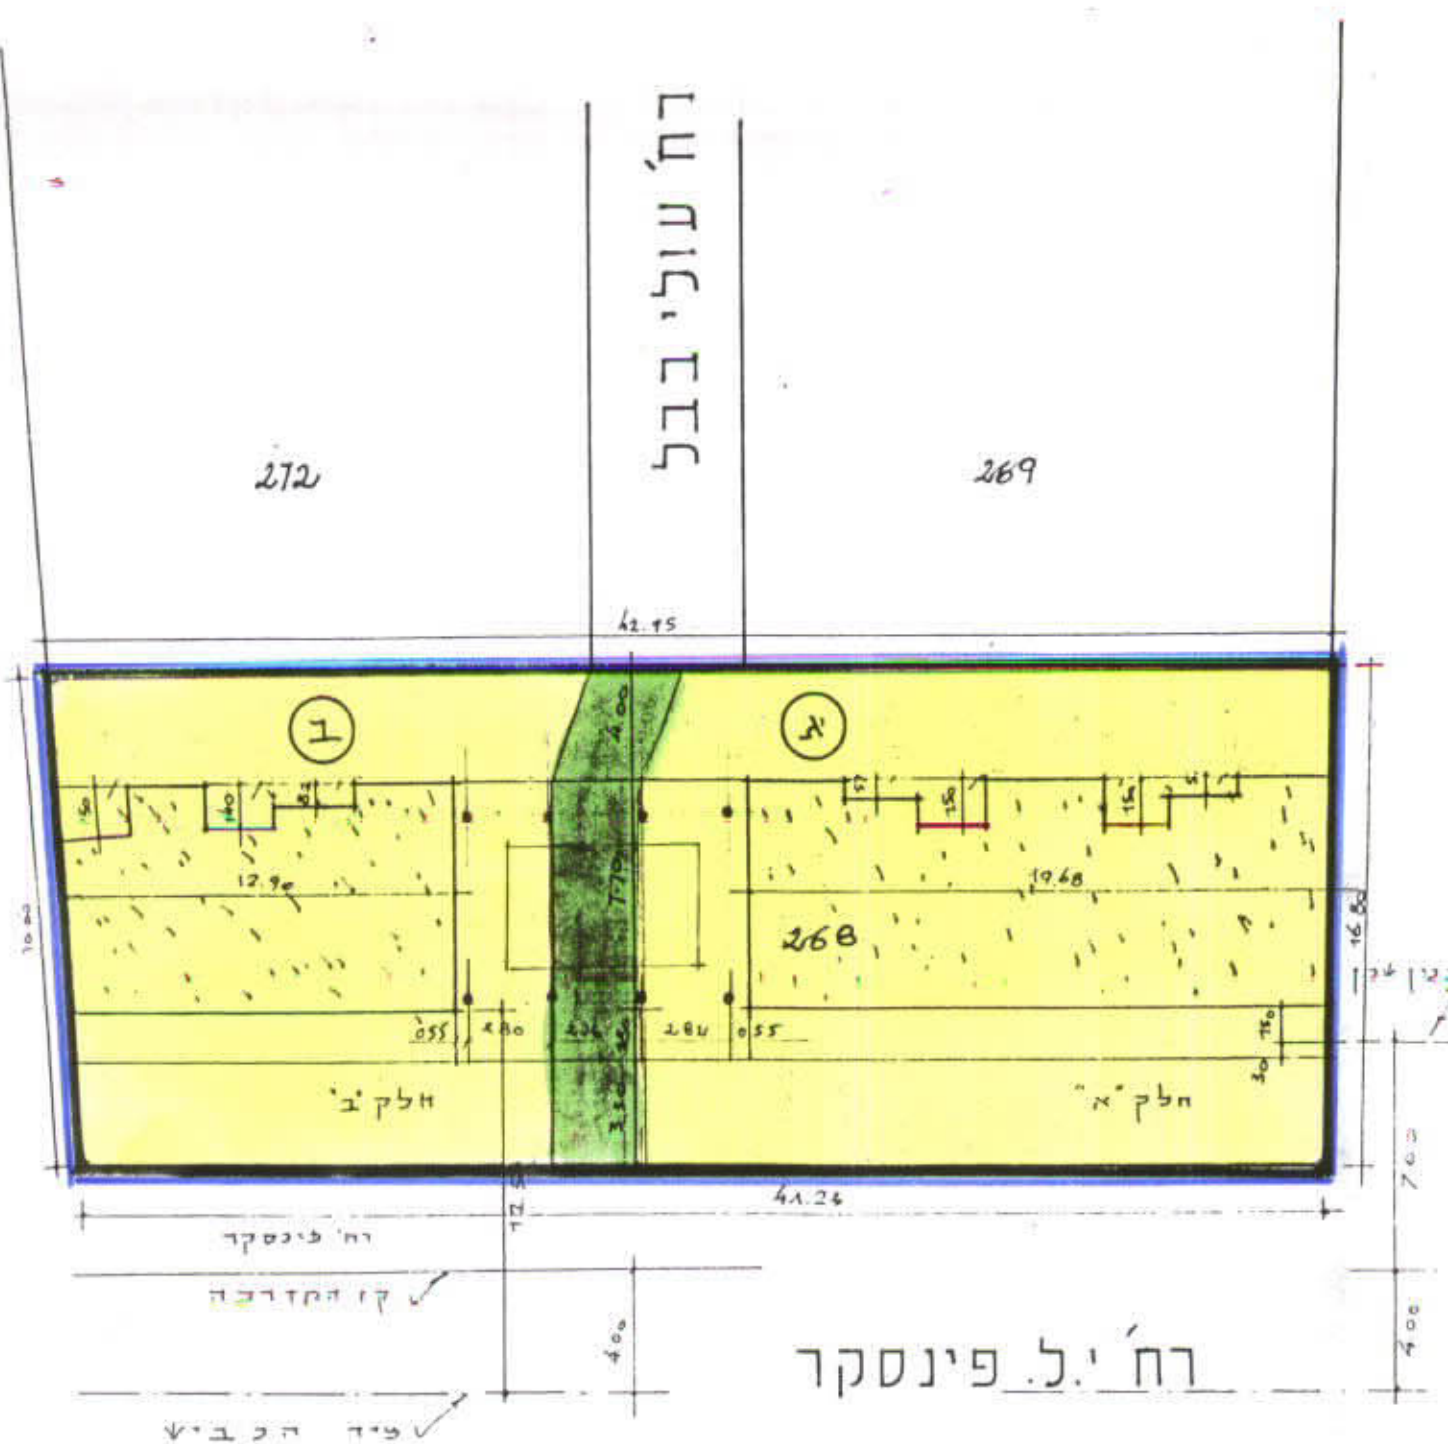

מצב מוצע

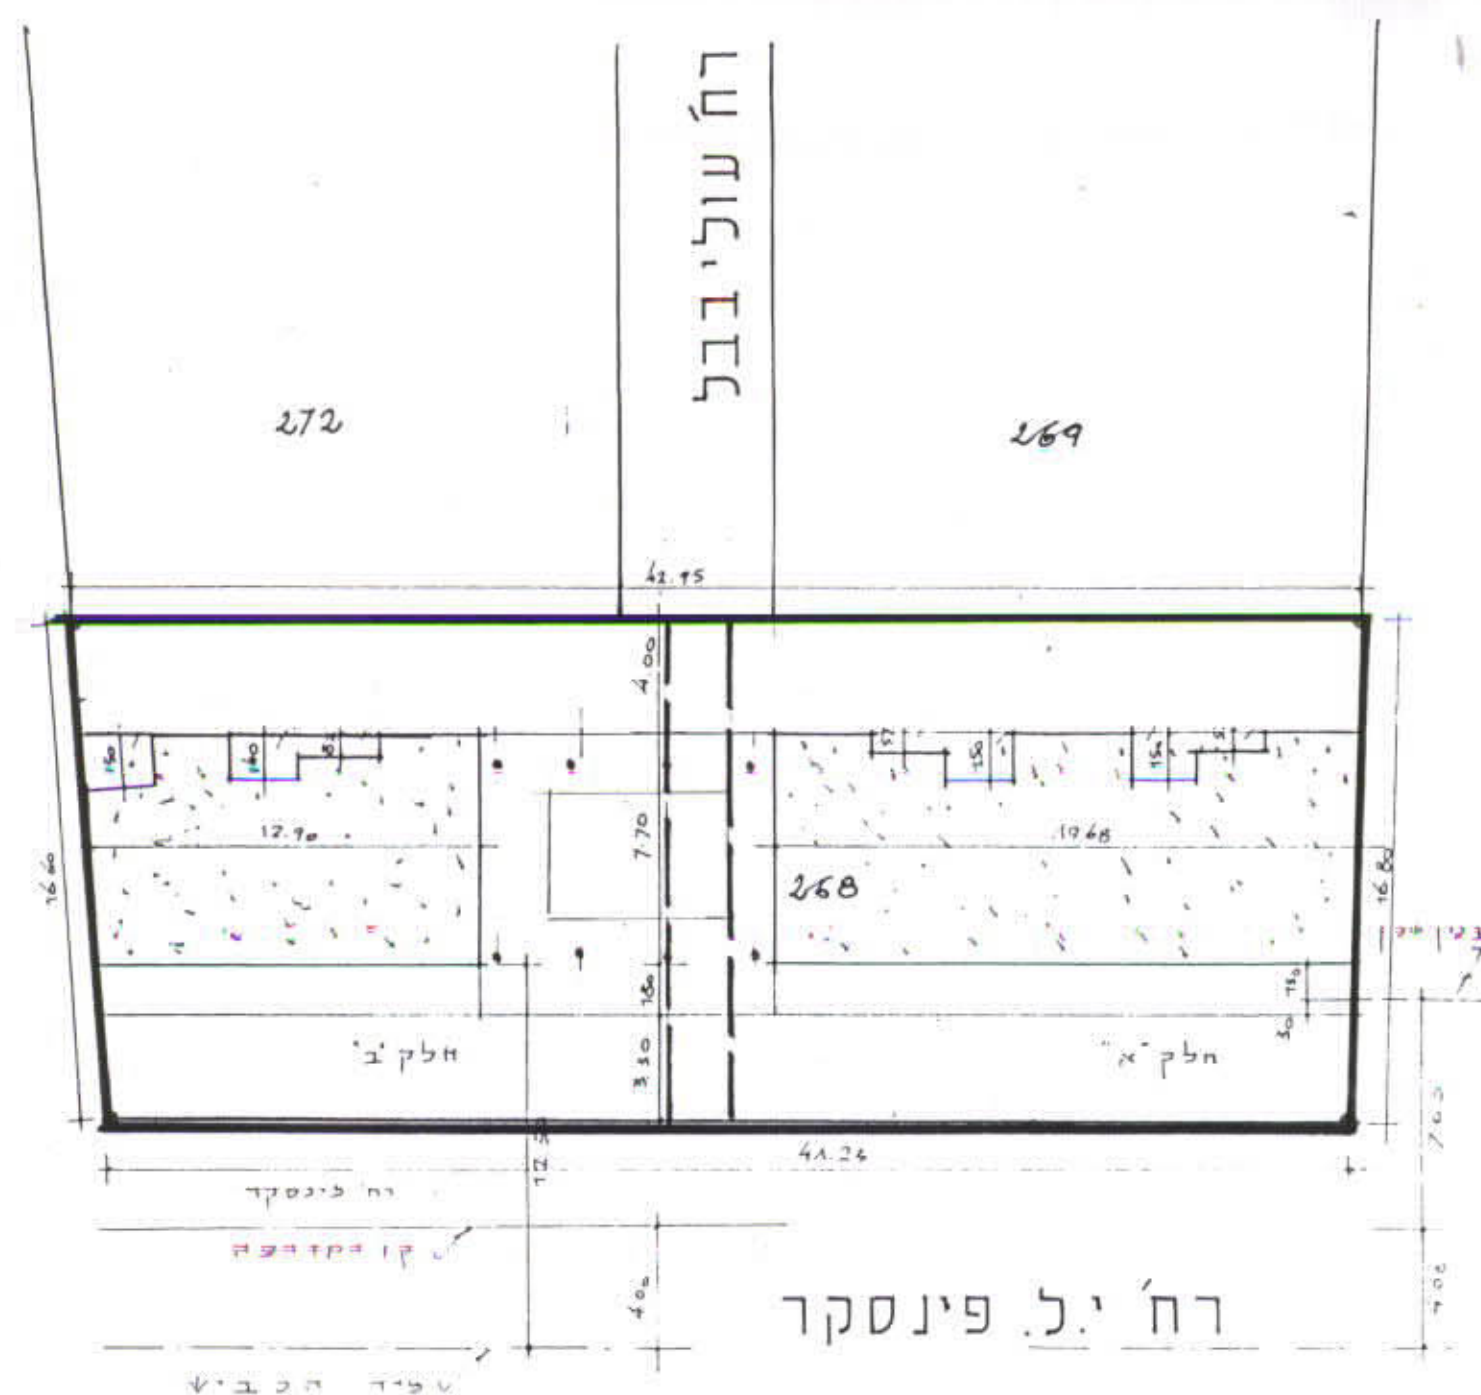

מצב קיים

טבלת שטחים

מלבץ קיים			מלבץ צועד		
מלבץ	יטוד	מגורים ג'	מלבץ	יטוד	מגורים ג'
268	705 מ'	א	383	50 מ'	א
		ב	372	50 מ'	ב
		ג	655	50 מ'	ג
		ד	705	50 מ'	ד

- מקרא
- גבול התכנית:
 - גבול הנוש:
 - דרך קיימת:
 - דרך חדשה:
 - אזור חקלאי:
 - אזור מגורים א':
 - אזור מגורים ב':
 - אזור מגורים ג':
 - ביטון קיים
 - חזית מסחרית:
 - אזור תעשייה:
 - שטח לבנין צבורי:
 - שטח למוסד צבורי:
 - שביל צבורי:
 - מעבר להולכי רגל:
 - דרך פרטית:
 - חניה צבורית:
 - בטול דרך:
 - בנין להריסה:
 - שטח לאיחוד וחלוקה: