

46062

2346/26
1 מתוק 1

M.G.

מרחב תכנון מקומי אלטיבה

תכנית מס. 2346/26

תקון לתכנית מב 25/560

קמ" 1:250

מחוז : המרכז

נפה : השרון

כפר : טייבה

נוש : 7842

חלקה : 28

מגרש : 19

שטח התכנית : 0.677 ד'

היום : סמיר מדני


המתכנן : אגל בלאל מסארה

חוק התכנון והבניה תשכ"ה - 1965
הועדה המקומית לתכנון ולבניה אל - טייבה
اللجنة المحلية للتخطيط والبناء - الطيبة
תכנית מס. 2346
הומלצה להפקדה בישיבה מס. 9/88
מיום 15/11/88
[Signatures]

מקרא



כול התכנית

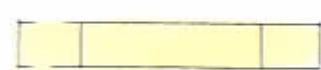

אזור מגורים




בית קיים



תרשים הסביבה קמ 2500

משרד הפנים מחוז המרכז
חוק התכנון והבניה תשכ"ה - 1965
אישור תכנית מס. 2346/26
התכנון ממוסדת מכח
סעיף 168 לחוק
[Signature]

תאריך תחילת ההגדרה : 3.7.90
מס' תכנית : 4590
[Signature]

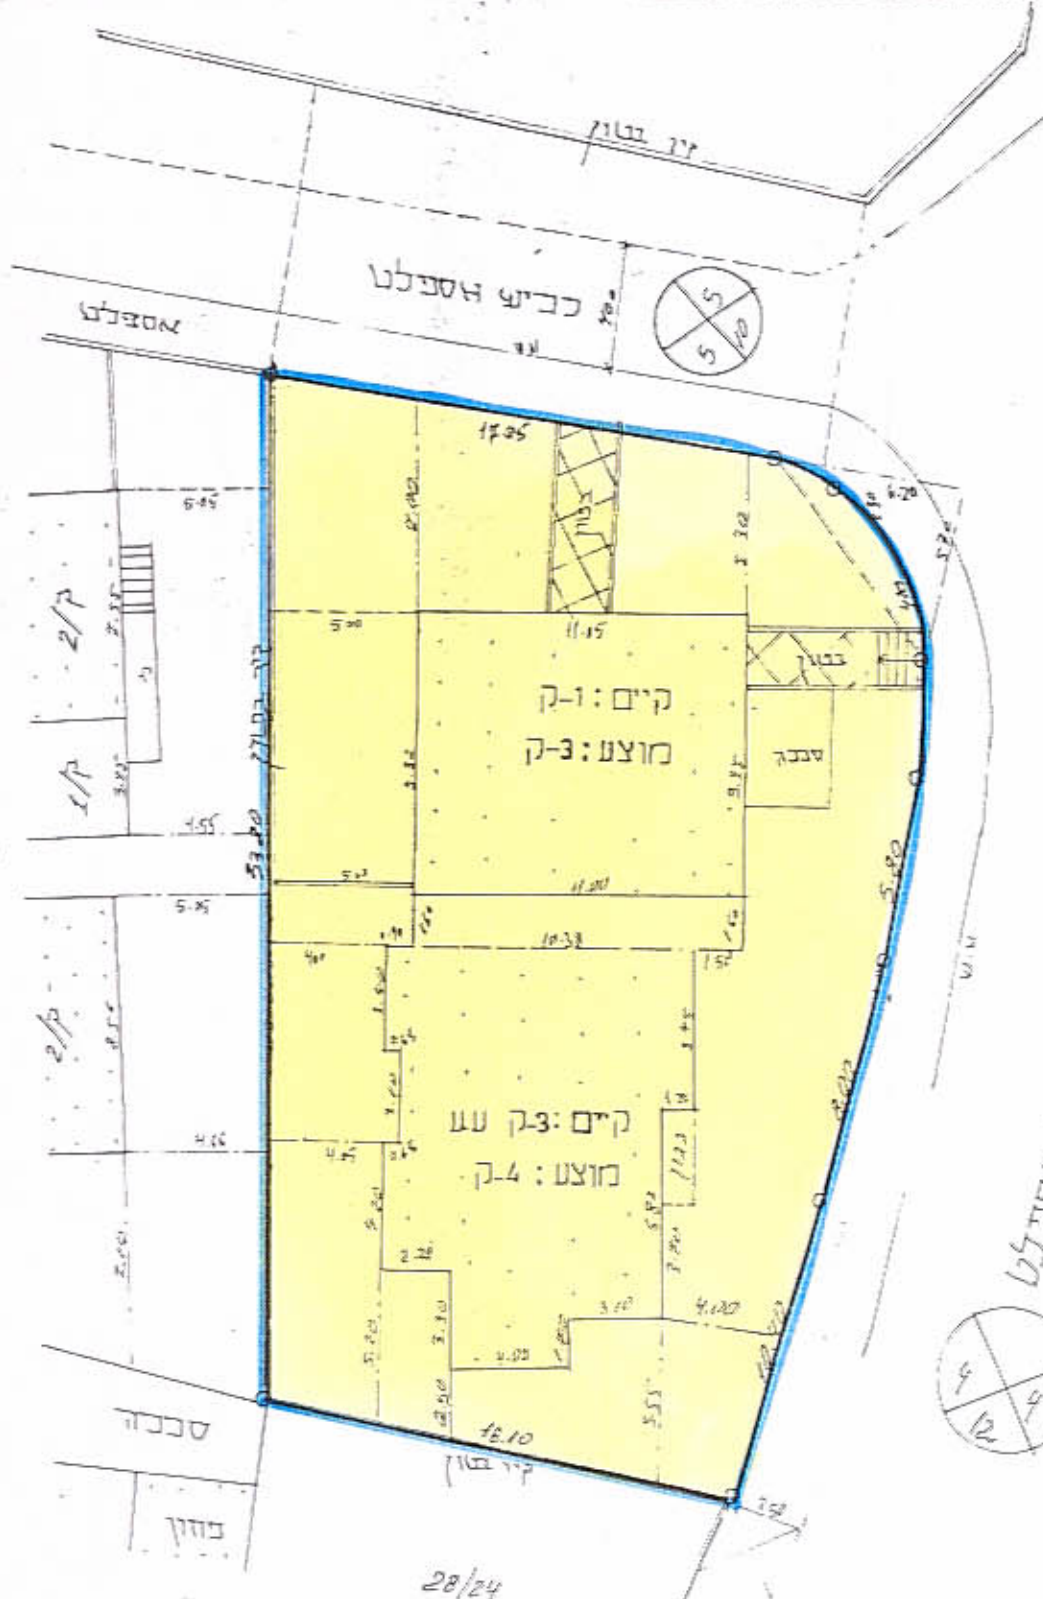

מצב קיים קמ 1:250