


11.6.40

מדינת תכנון תקומתי אל-טיבה

תכנית ט.ז. מ'ס/2359 תיקון לתכנית קה/560/25

4-6 day

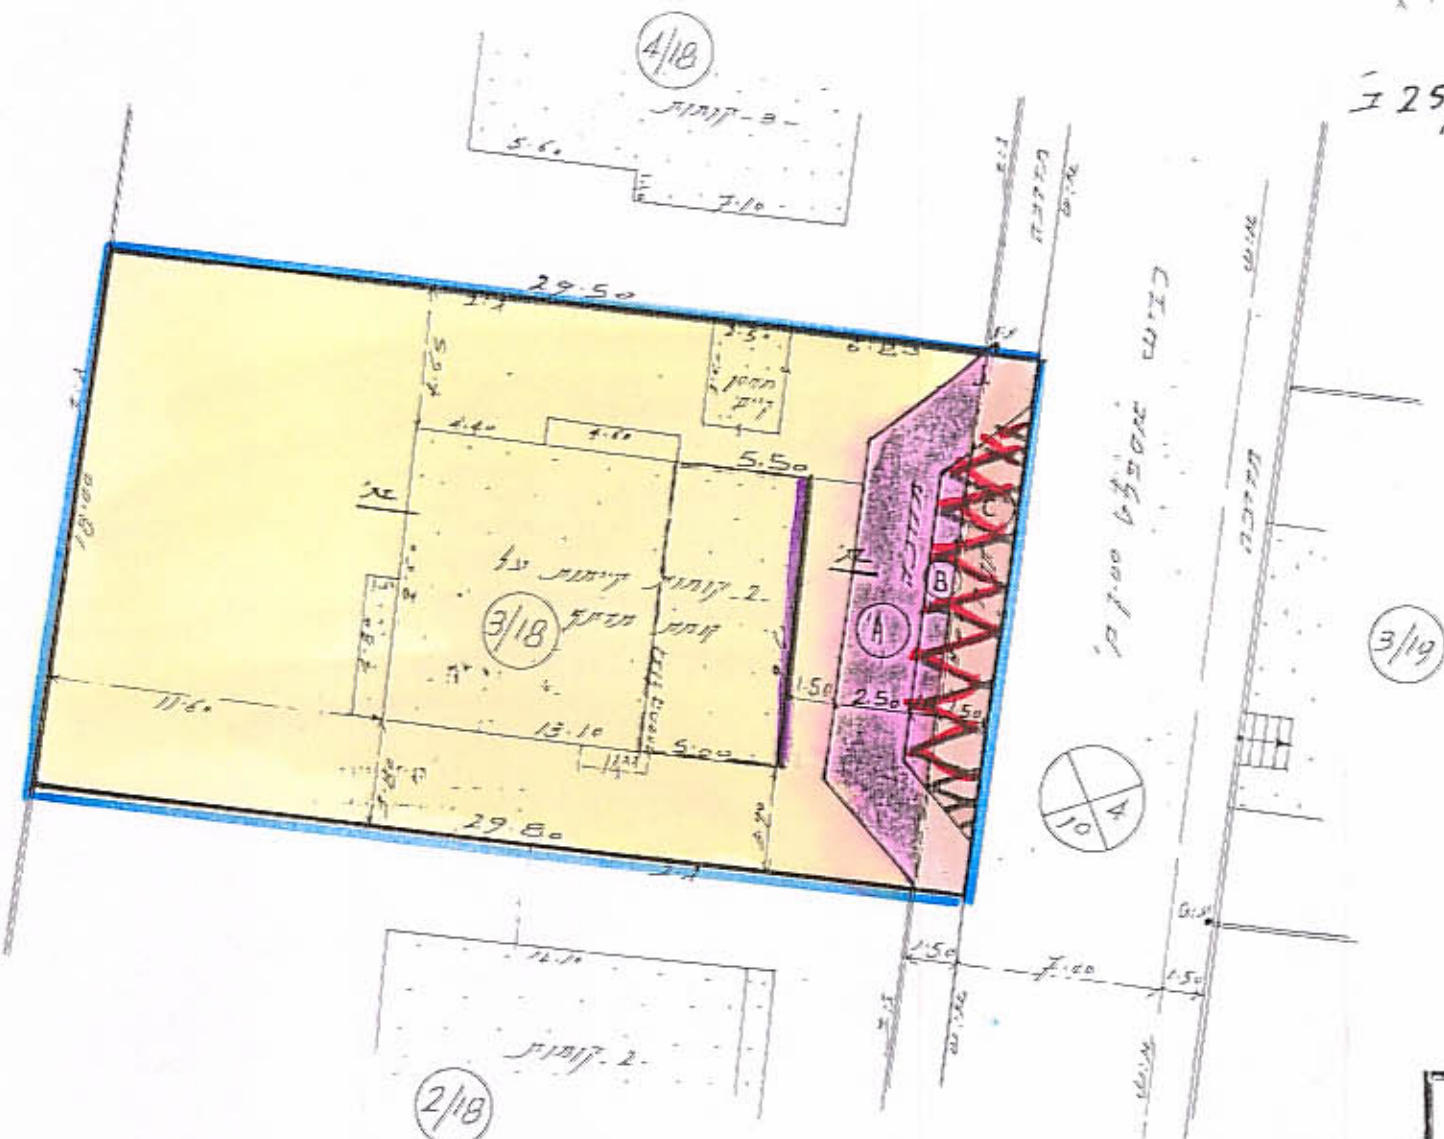

השטח התכנית 561.07'

היוצא: מתמודד ע-אלה בלעז

המחבר: גבאלי דיאח

חוק התכנון והבניה תשכ"ה - 1965
הועדה המקומית לתכנון ולבניה אל - טייבה
اللجنة المحلية للتخطيط والبناء - الطيبة -

תכנית מספר טב/ 2155

2/89 תומלצה להפקדה בישיבה מספר

מיום 29/9/89

הנ"ל הועדה

תדעשיך המקום ק"ת 250

410 $\sqrt{1111111111}$ 1111111111

מס' ת"ק 150		
תאריך	הכנסות	הוצאות
מחזור תשלומים	0.027	18/1
מחזור תשלומים	0.534	18/3
	0.561	18/3

מחצית תשלום -	
החשבון	מחצית התשלום
0.027	C/18
0.011	B/18
0.039	A/18
0.484	3/18
0.561	ט"ב

קומה ג' מוצעת (מגורים)	1
קומה ג' קיימת (מגורים)	2
קומה א' קיימת (מגורים)	3
קומת מוצע קיימת (מסחרית)	4 - 50

1:250 מ:ק מ - מ מ

קרישנים הסביבה קק 2500

25/560 207 155

משרד הפנים מחוז המרכז
חוק התכנון והבניה תשכ"ה-1965

אישור תכנית מס. 2358/26

התכנית מאושרת מבח

סעיף 108 (ג) - חוק

יו"ר הוועדה הכלכלית

תקדש

ה'תשנ"ח

2. $\pi_1 \pi_2 \pi_3$

חגיגת נסחדיית

בית דייט

מפדץ חניה

תדדבה מוועת

גבול המסחר בקומת המרתף

התורה והנביא

תאריך: 18.6.90

2/מחנך המועצה