


מצור בנין עיר פתח-תקוה מפה לתכנית חלוקת קרקע מ"ס 253


פרוט תכנית בנין עיר
חלוקת קרקע פנימית

מחוז : תל-אביב
כפר : גת-רמון
גוש : 6718
חלקה : 82
הבעלים : חברה למעונות עולים פתח-תקוה
קרן קיימת-ישראל

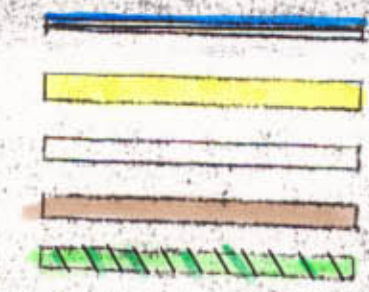


גבולות התכנית
 מצור ח-כפר
 דרכים חדשות
 דרכים קיימות
 שטח פתוח

מקשר הרחוב
 רוחב הרחוב

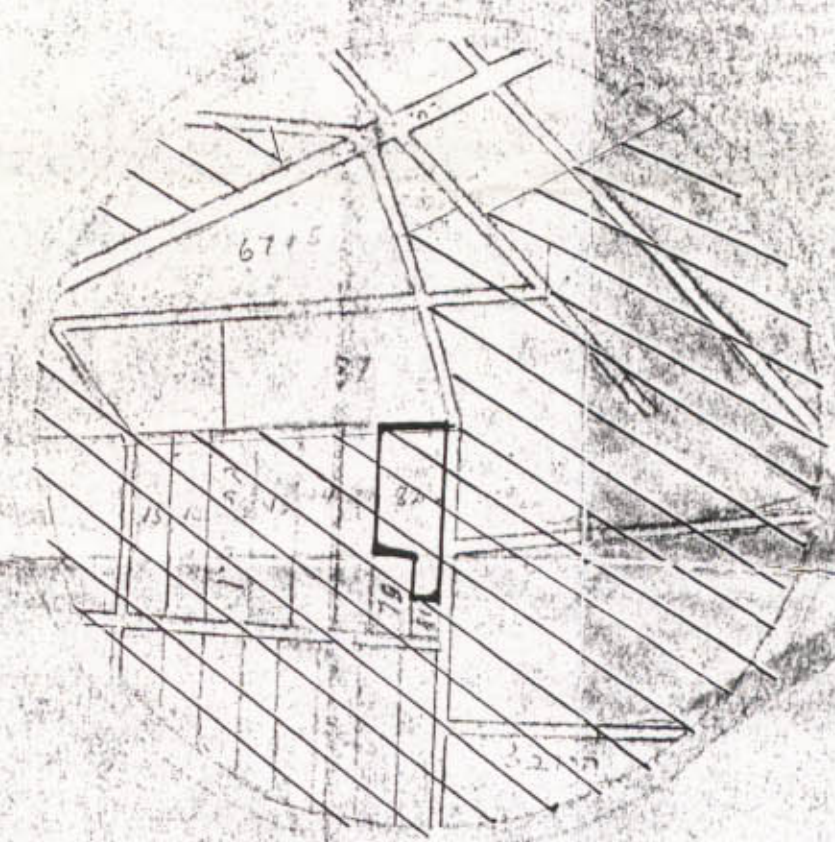

תרשים הסבר 1:5000

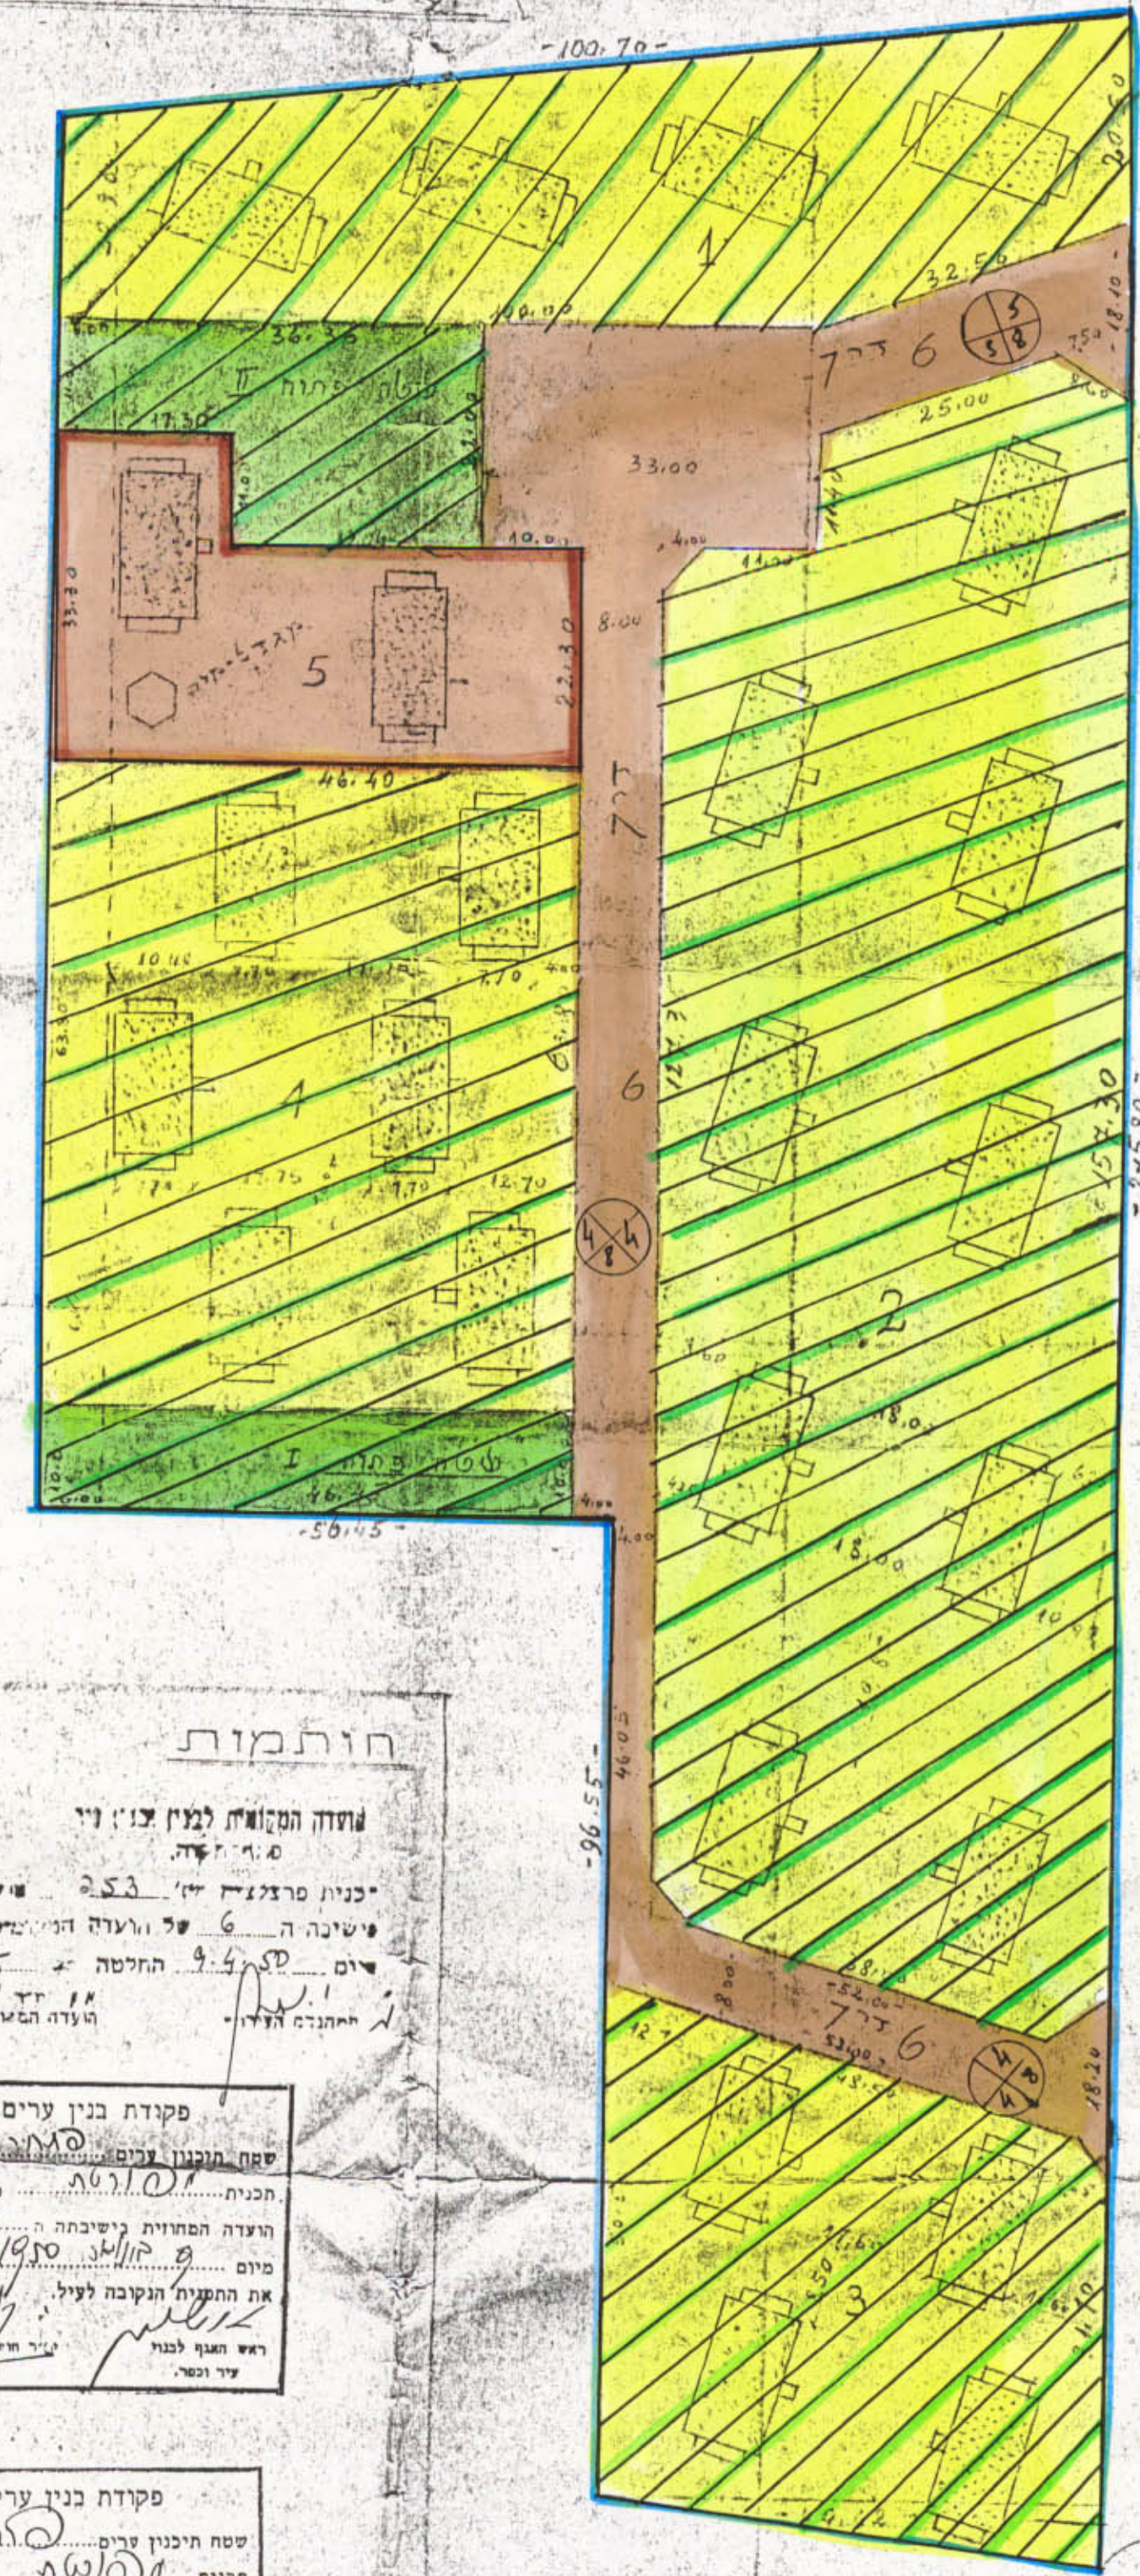

השטח	מס. חלקה
2.574	1
6.953	2
2.125	3
3.356	4
1.490	5
2.159	6
0.525	7
0.918	8
0.100	9



חיתומות

מועדון התכנון לענין צו"ר
 יכנית מרצג"ר 253
 משינה ה-6 של הועדה הניימית לענין חוק
 שיום 9.4.50 החליטה
 מועדון התכנון 121

פקודת בנין ערים, 1936
 שטח תוכנון ערים
 חכנית 253
 מועדון התכנון 121
 מיום 9.4.50 החליטה
 את התכנית הנקובה לעיל
 ראש המועדון לבנין ערים
 עיר ונשר

פקודת בנין ערים, 1936
 שטח תוכנון ערים
 חכנית 253
 מועדון התכנון 121
 מיום 9.4.50 החליטה
 את התכנית הנקובה לעיל
 ראש המועדון לבנין ערים
 עיר ונשר

חתימות
 הבעל

חברה למעונות עולים
 פתח-תקוה

מקשר הרחוב
 רוחב הרחוב