

# אזור בנין ערים גלילי


תכנית של תכנית בנין ערים מפורטת מ"פ 533/ג

מחוז : המרכז  
 נפה : פתח-תקוה  
 נפר : הדד למתים  
 גוש : 6454  
 חלקה : 21 (חלק)

שטח התכנית : 16.084 דונ.

בעלי הקרקע והמוצעים: קודלינוב יצחק ואחרים

קנה מדה 1:1250

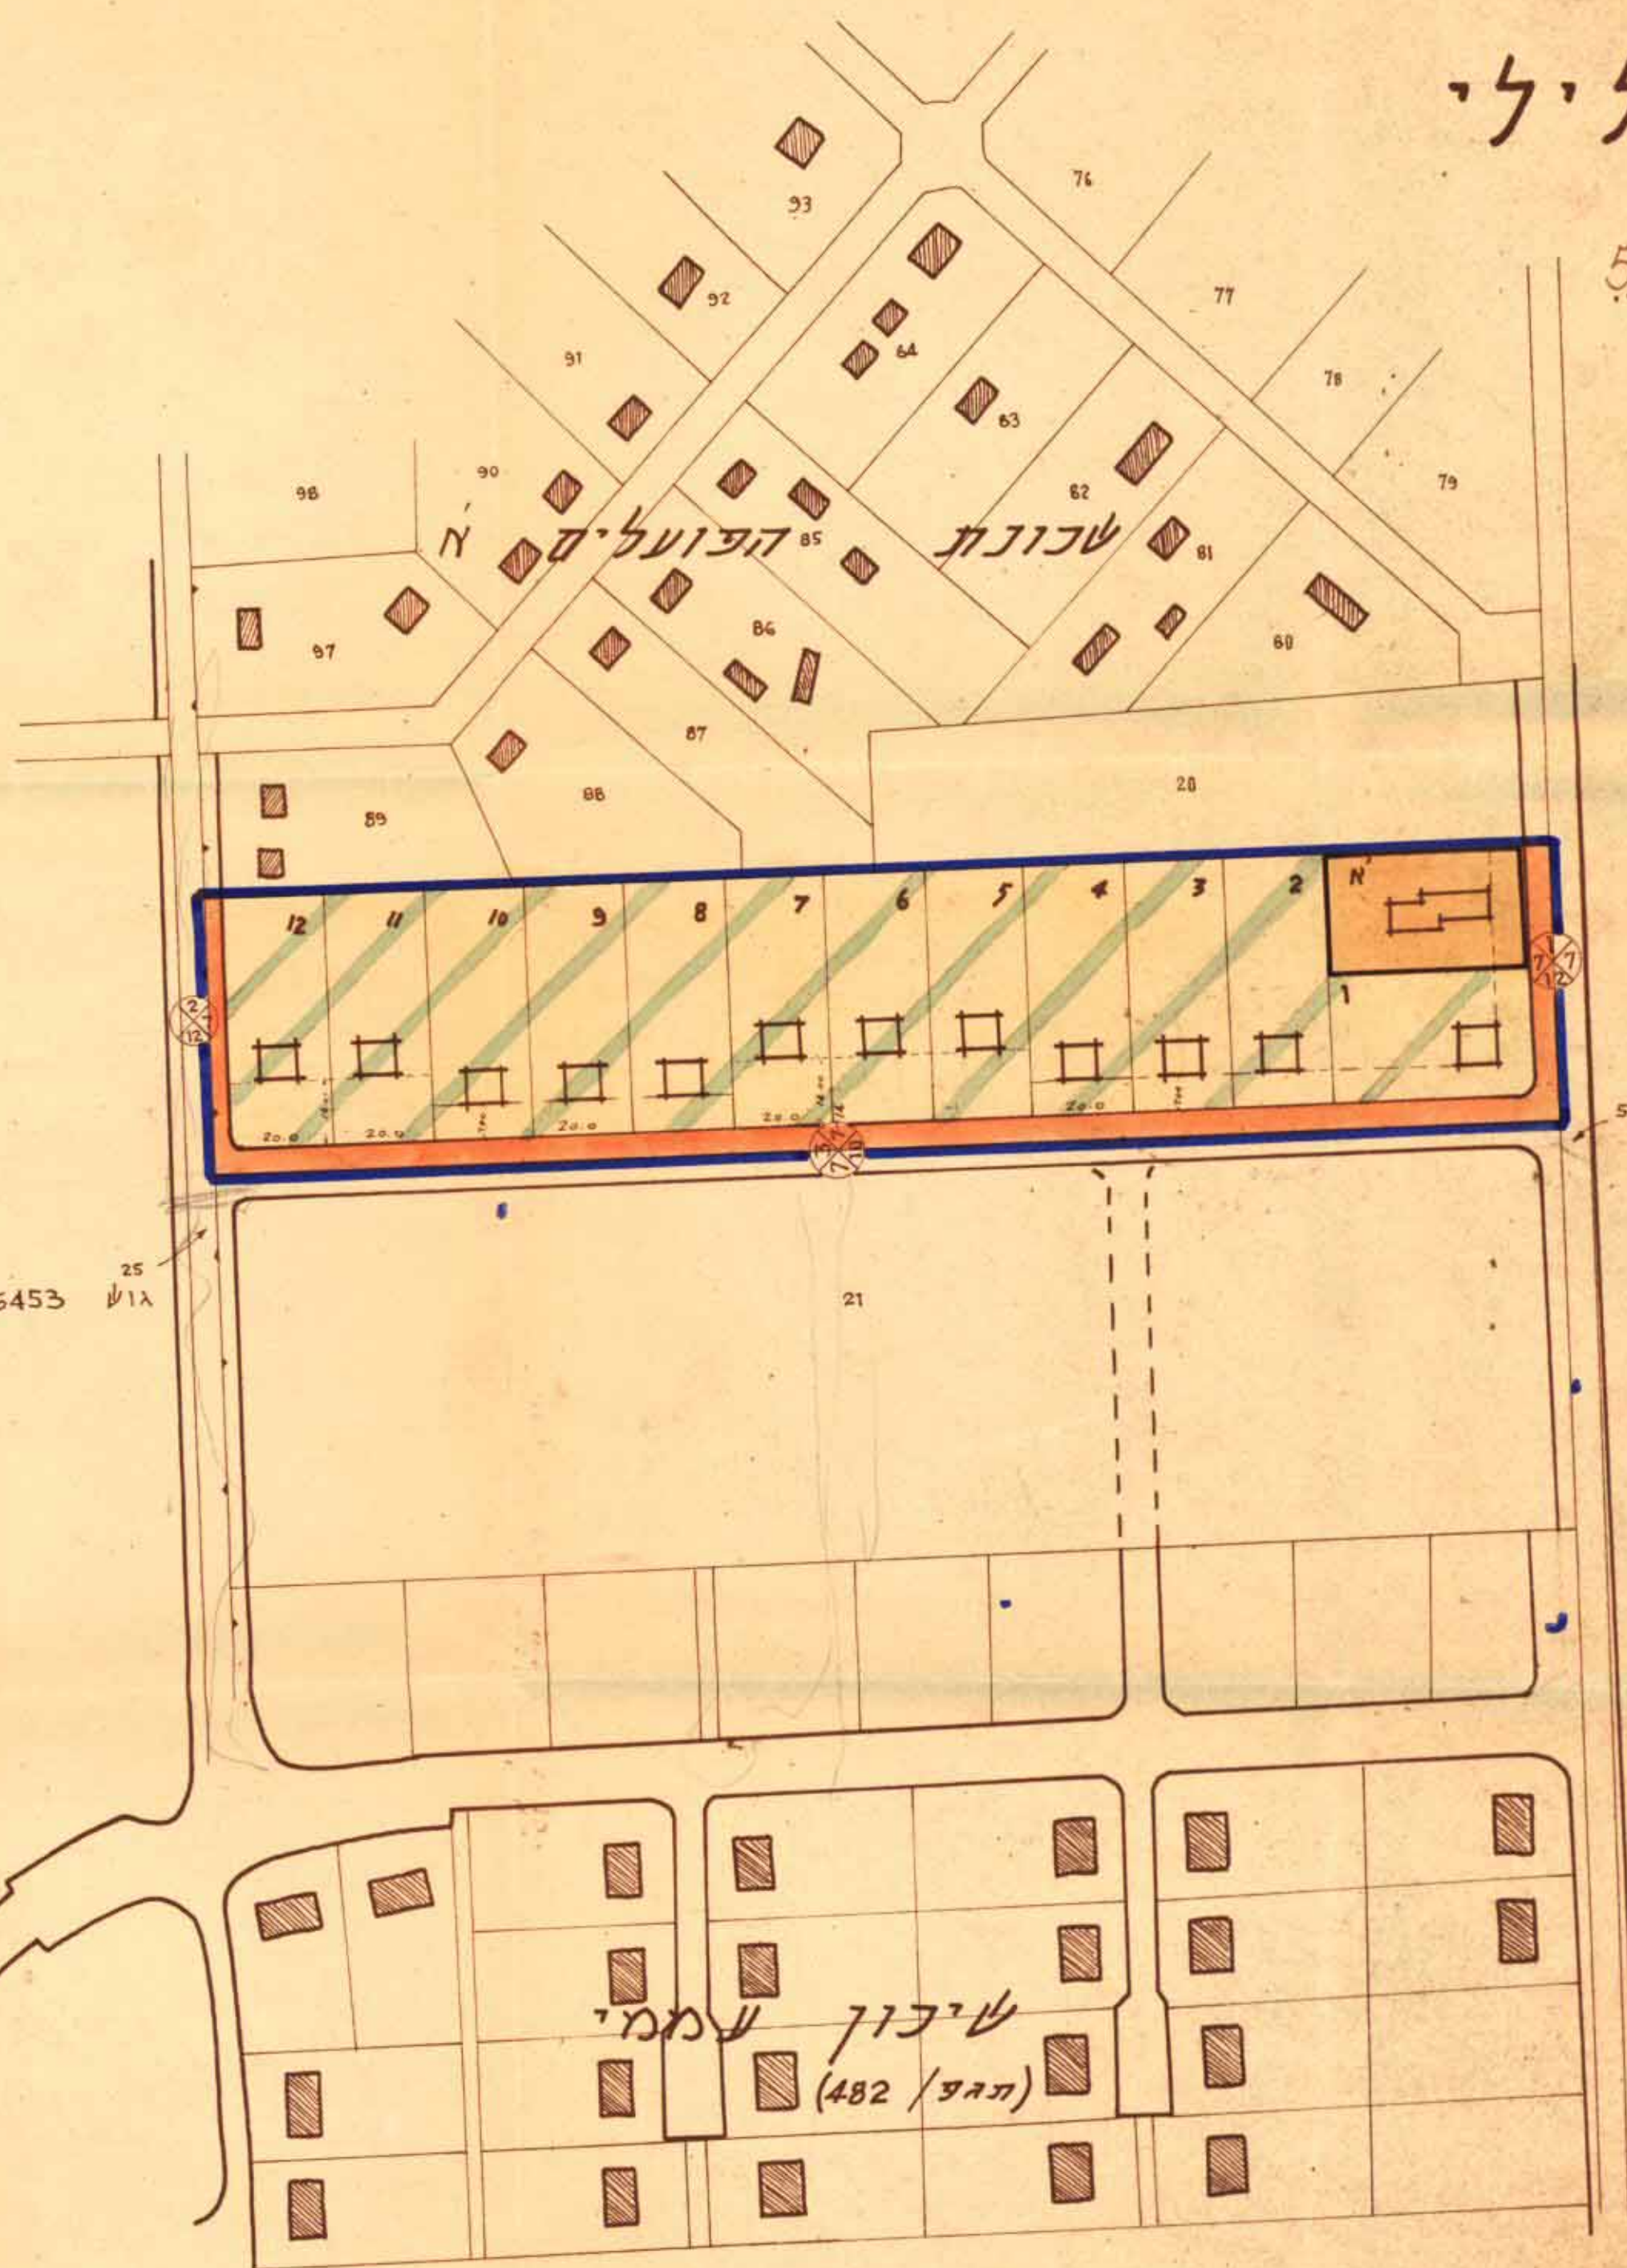

### באורים

- גבול התכנית
- דרך קיימת
- דרך חדשה
- מגרש לבנין צבורי
- אזור חקלאי לחממה
- בנינים

### שטחים

12.000	1-12	אזור חקלאי לאח
1.000	א	מגרש לבנין צבורי
3.084		דונ"ם
16.084		סה"כ

משרד הפנים  
 פקודה בנין ערים 1936  
 ועדה מקומית לבניה ולתכנון ערים  
 לאזור הנגלי - מחוז המרכז  
 מכניה *מנשה* מס' 533/ג  
 הועברה לועדה הפדרלית לבניה ולתכנון ערים  
 מטה הממשלה להפקדה  
 מנהל מלכתי הממונה  
 לתכנון  
 יו"ר מטה בנין ערים

משרד הפנים  
 פקודה בנין ערים 1936  
 ועדה מקומית לבניה ולתכנון ערים  
 לאזור הנגלי - מחוז המרכז  
 מכניה *מנשה* מס' 533/ג  
 הועברה לועדה הפדרלית לבניה ולתכנון ערים  
 מטה הממשלה להפקדה  
 מנהל מלכתי הממונה  
 לתכנון  
 יו"ר מטה בנין ערים

חתימת בעלי הקרקע:

1. יצחק קודלינוב
2. אורי בינוב
3. יעקב שמואל
4. זכריהו אבא
5. אברהם אבא
6. אברהם אבא
7. אברהם אבא
8. יעקב (ישיב) אבא
9. אברהם אבא
10. אברהם אבא
11. אברהם אבא
12. אברהם אבא

משרד הפנים  
 פקודה בנין ערים 1936  
 ועדה מקומית לבניה ולתכנון ערים  
 לאזור הנגלי - מחוז המרכז  
 מכניה *מנשה* מס' 533/ג  
 הועברה לועדה הפדרלית לבניה ולתכנון ערים  
 מטה הממשלה להפקדה  
 מנהל מלכתי הממונה  
 לתכנון  
 יו"ר מטה בנין ערים

25  
 6453

גלילי  
 (מ"פ/482)