


תכנית גרפולטת פר/346/11


ק. כ. 1:625

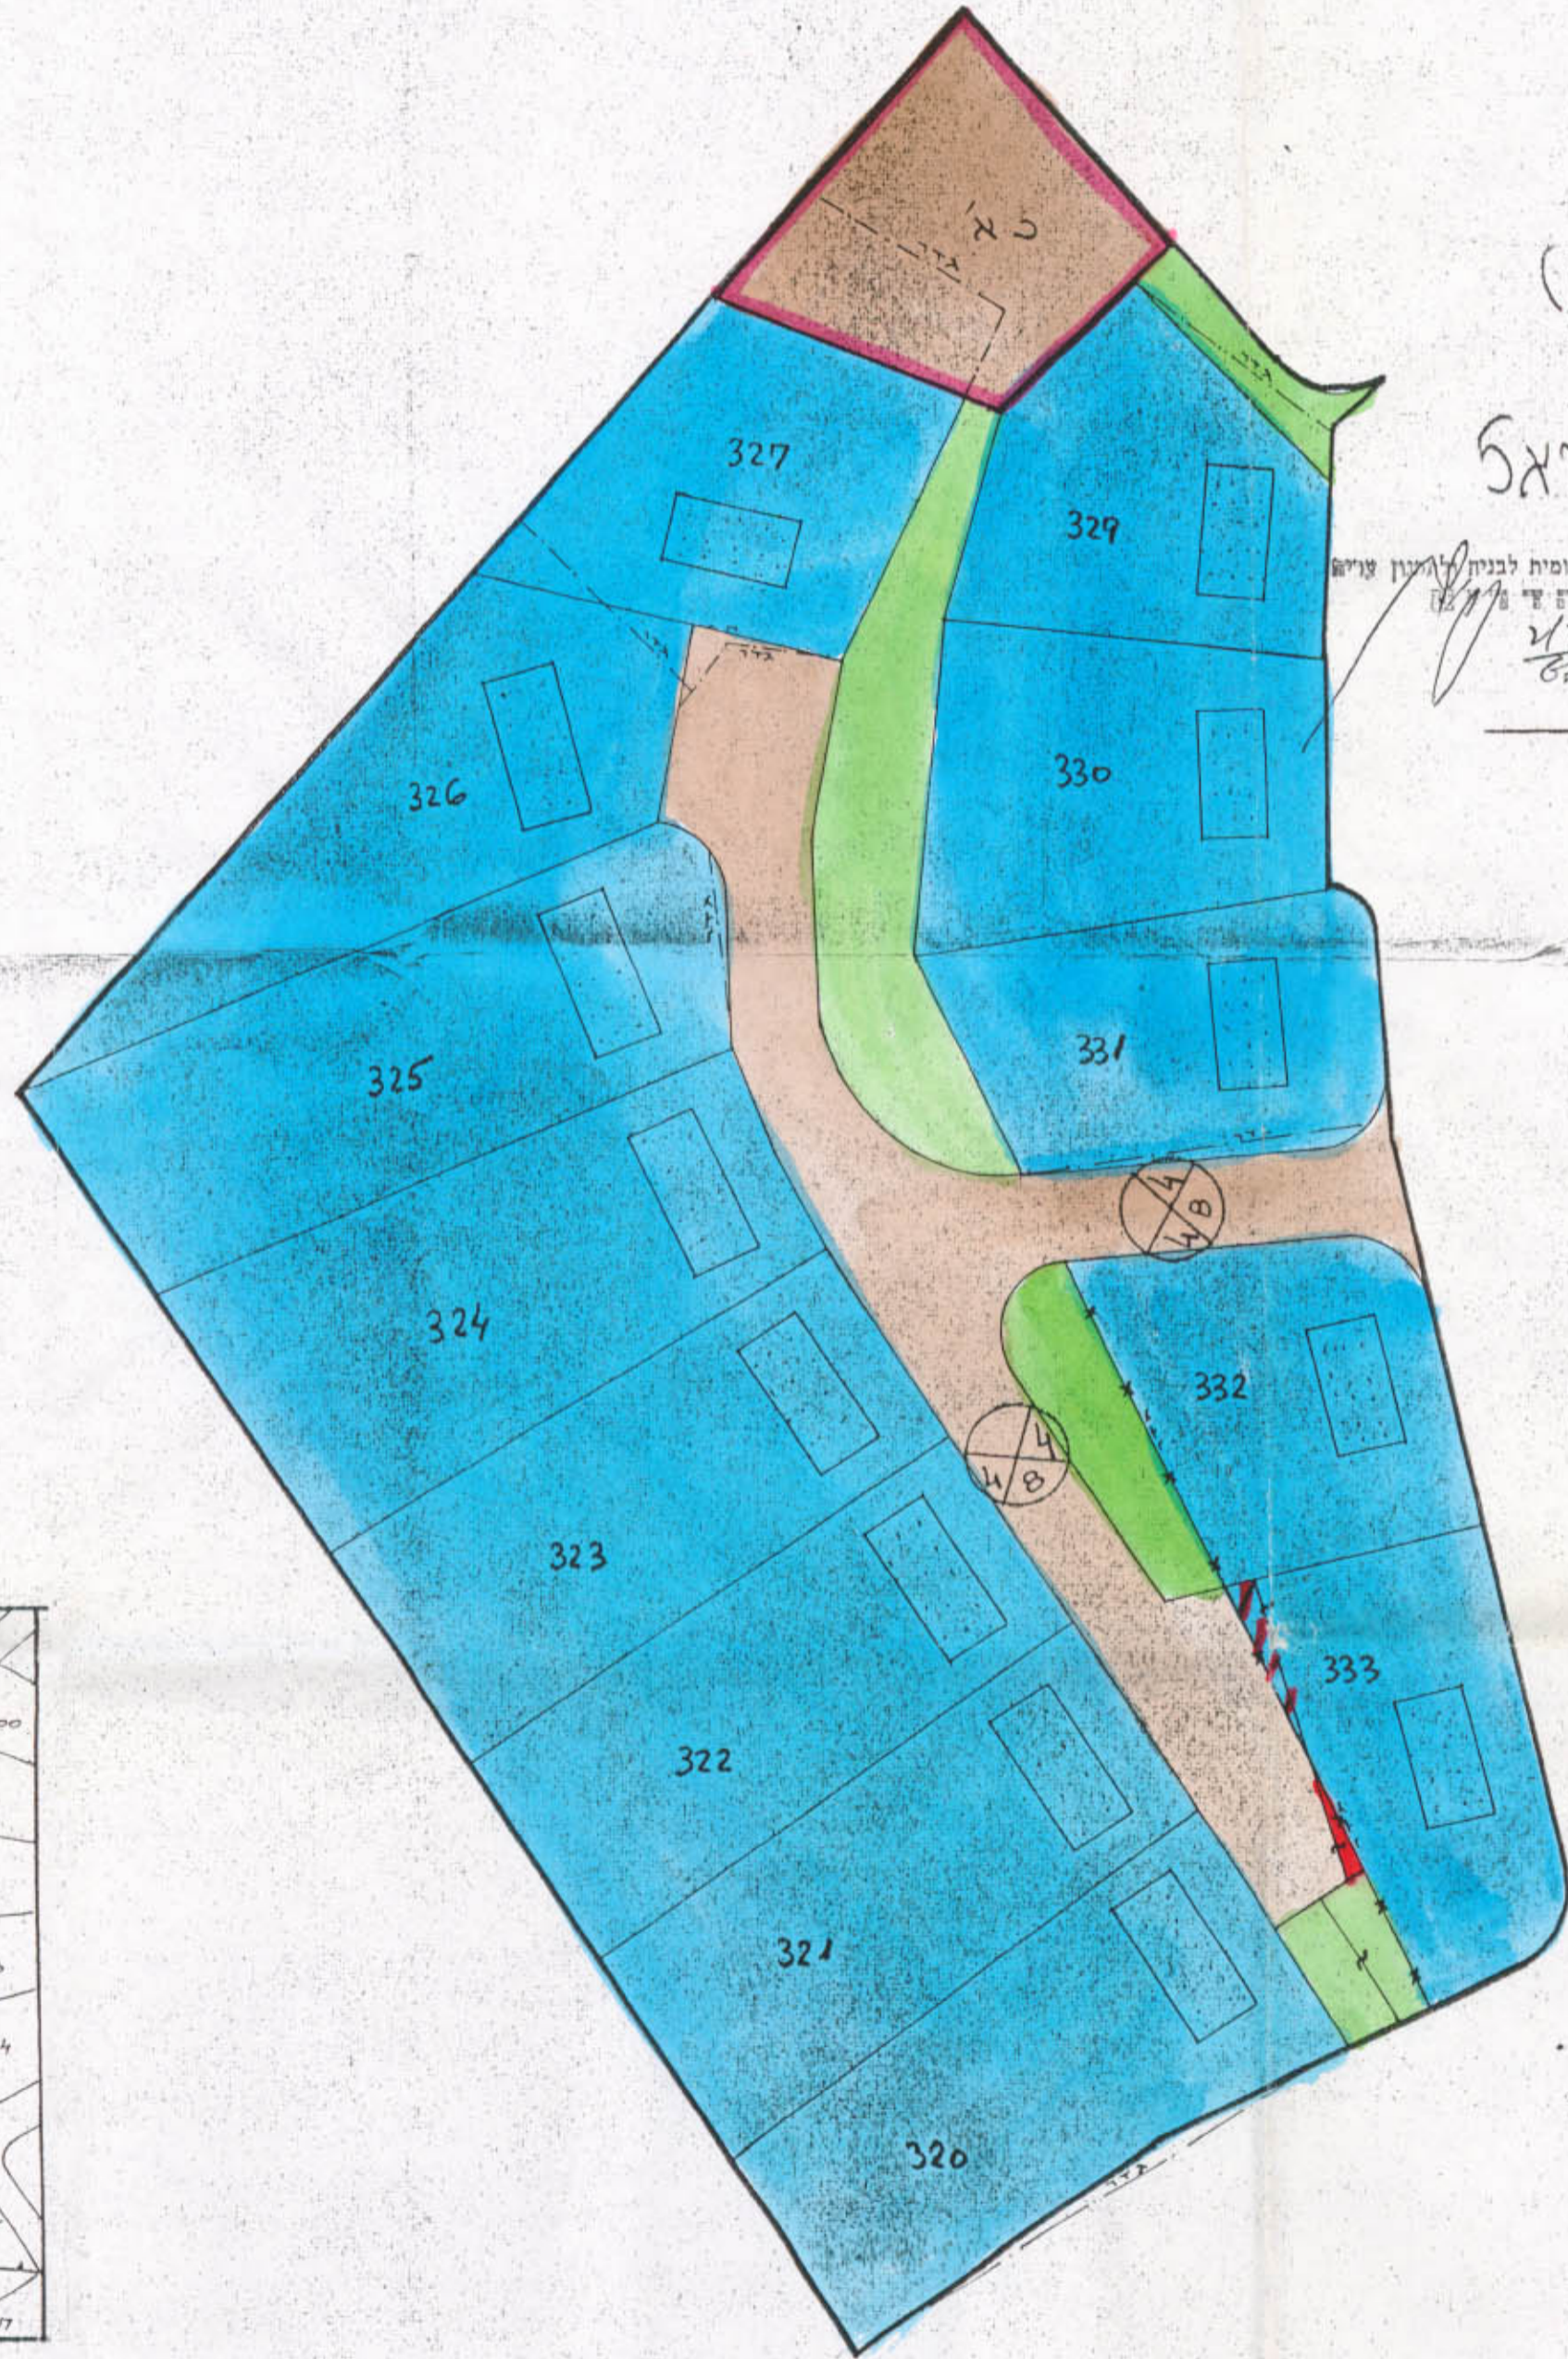

אזור: הגרפולטת
 נפה: פתח-תקווה
 האזור: הוד השלון (שכונת נה באגן)
 גוש: 6661
 בעל התקופה: איתמר אקרוני יואל
 האגיש והאמתנו: ו. ג. "הדרים"
 האבצ: א. א. הוד-השלון

צבעים

- גבול התכנית
- איזור מגורים ב'
- דרך קיימת
- הרחבת דרך
- בטוח דרך
- צבירי פתוח
- איזור לבני עגור

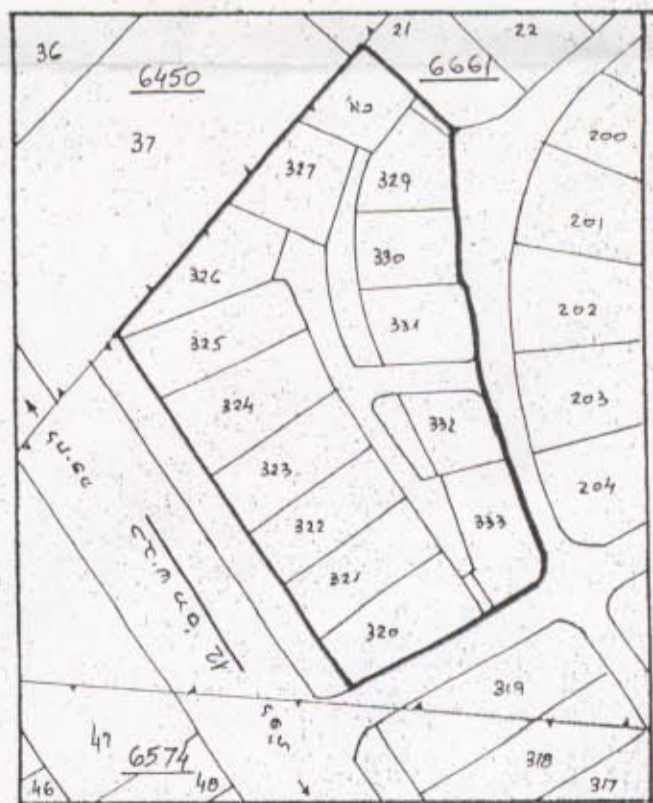

תרשים הסביבה 1:2500

משרד הפנים
 חוק התכנון והבניה תשכ"ה-1965
 מחוז מרכז
 מרחב תכנון מקומי מרכז
 תכנית מס' 11/346/67
 הועדה המחוזית בשיבתה ה- 22
 מיום 10.9.67 החליטה לתת תוקף
 לתכנית הנזכרת לעיל
 סגן מנהל כללי לתכנון יושב ראש הועדה

חוק התכנון והבניה תשכ"ה-1965
 הועדה המקומית לתכנון ולבניה "הדרים"
 תכנית מס' 11/346/67
 בשיבת מס' 10 מיום 7/3/67
 החליטה: אשר
 חתמי הועדה יושב ראש הועדה