

2551/6  
1 מחלק 2

4-6146

מרחב תכנון מקומי אלטיבה  
תכנית מפורטת ט"ב/2551  
תקון לתכנית ט"ב/12498 + ט"ב/15111 + ט"ב/6111

22 תו"מ 1983

اللجنة العامة للتخطيط والبناء - الطيبة  
חוק התכנון והבניה תשי"א - 1965  
הועדה הממונה לתכנון ולבניה אלטיבה  
תכנית מס' ט"ב 2551  
הומלצה להפקדה בישיבה מס' 5/92  
מיום 19/6/92  
מחנך הועדה  
ד"ר דאס הועדה


מחזור	המרכז
נפה	קשרון
המקום	טייבה
זושה	8030
חלקה	7/תח
המחבר	מח' טיכנ'ת אלטיבה
היום	עיריית טייבה
שטח התכנית	410.330
ק"מ	1.500

משרד המסגרת מחוז המרכז  
חוק התכנון והבניה תשי"א - 1965  
אישור תכנית מס' 2551  
התכנית מאשרת מס' 108 לחוק  
טעם 108 לחוק  
ד"ר דאס הועדה

- גבול התכנית
- אזור מגורים נ
- אזור לבנין ציבור
- שביל להולכי רגל
- דרך קיים
- דרך מוצע

נבדק וניתן להפקיד / נאשר  
החלטת הועדה המחוזית / משנה מיום  
תאריך  
מחנך המרכז

הספר מבוסס על מפת נושא 888  
החלוקה שנוגעת בשטחים בעת פריכת ת"מ

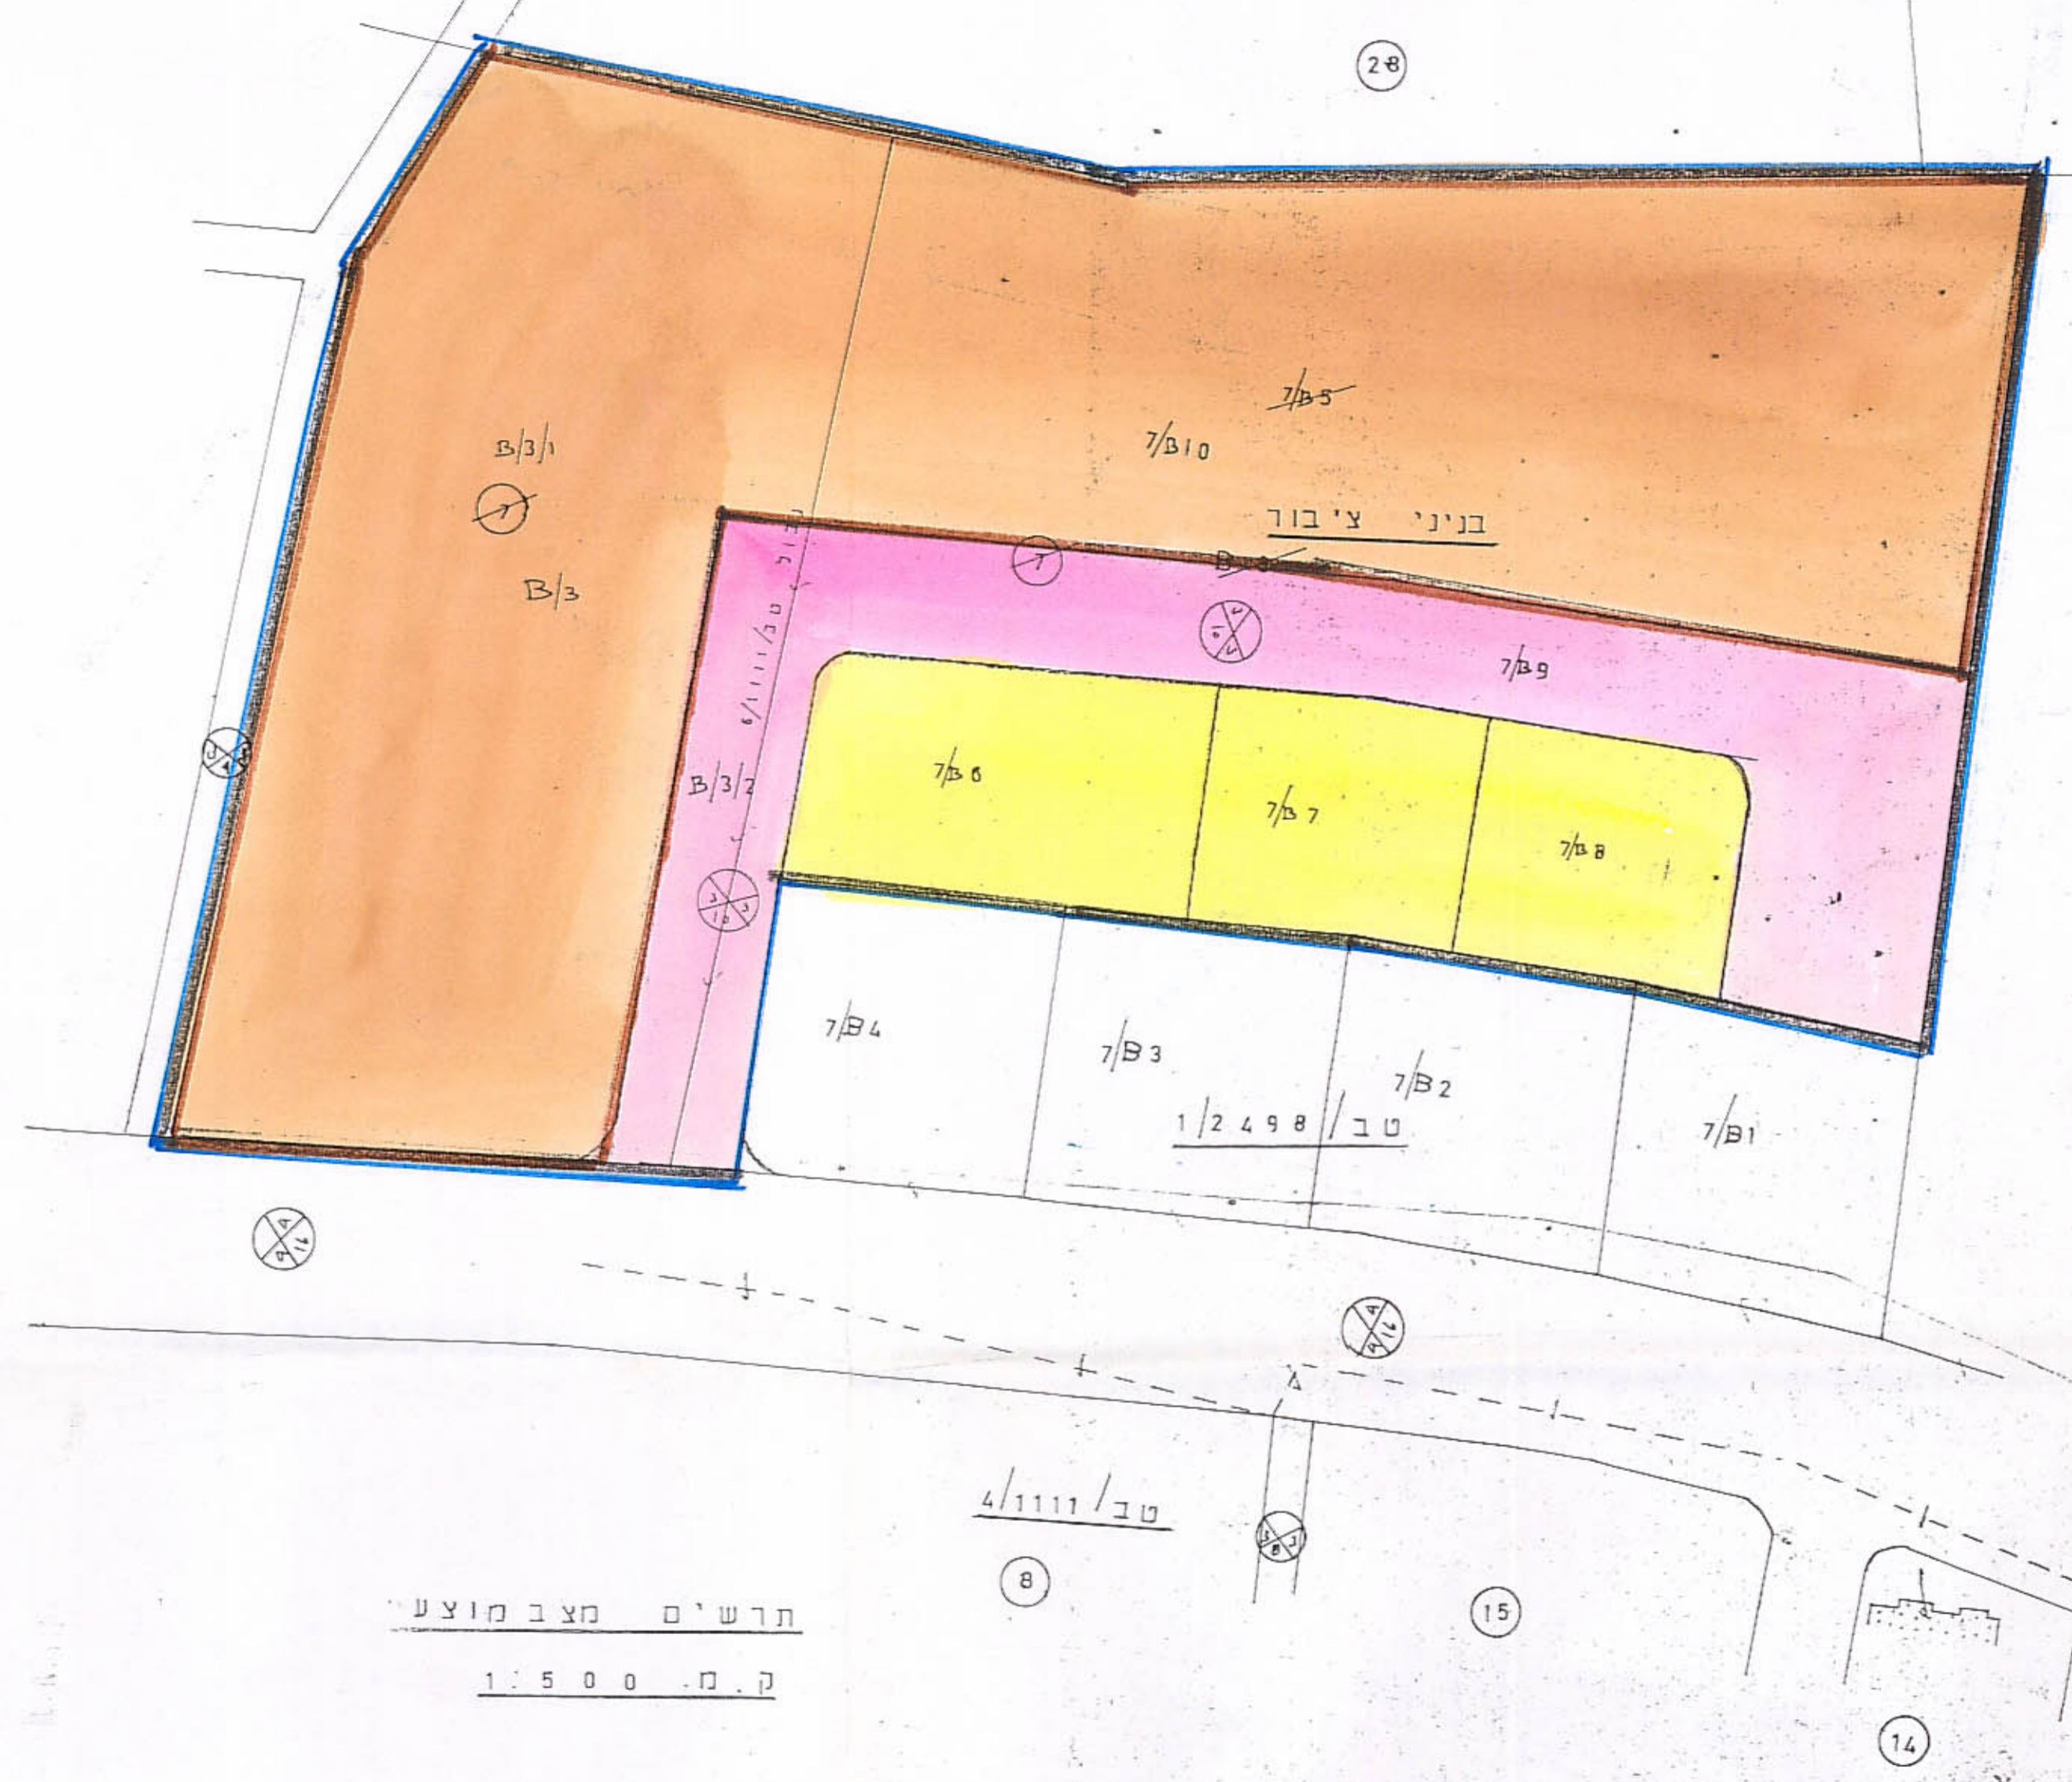

טבלת שטחים מצב קיים

מס' חלקה	שטח מט'	ר' יעור
7/5	5.600	ש.ב.צ. לפי ט"ב/12498
7/6	30.700	ש.ב.צ. לפי ט"ב/15111
סה"כ	36.300	

תרשים מצב קיים לפי ט"ב/12498 + ט"ב/15111 + ט"ב/6111  
ק"מ - 1:500

חלוקה מוצעת

מס' חלקה	שטח מט'	ר' יעור
7/6	0.480	מגורים נ
7/7	0.460	מגורים נ
7/8	0.460	מגורים נ
7/9	1.950	דרך
7/10	2.450	ש.ב.צ.
7/11	2.380	ש.ב.צ.
7/12	0.250	נ/ק"מ
סה"כ	10.230	

תרשים מצב מוצע  
ק"מ - 1:500