

8.11.80


- מחוז : המרכז
- נפה : השרון
- כפר : אל טירה
- גוש : 7780
- חלקה : 36
- שטח : 0.594 ד
- יוזם : מאזן מוחמד עקפה
- בעל :
- מחבר : עקל מנסור אדריכל

חוק התכנון והבניה תש"ל 1965  
 הועדה המחוזית לתכנון ובניה  
 אל טירה

תכנית מס' 2018 הומלצה  
 להפקדה בישיבת מס' 151  
 מיום 11/11/80


יושג' אש הלפני  
 משרד הועדה

Handwritten signatures and a circular stamp of the local planning committee.

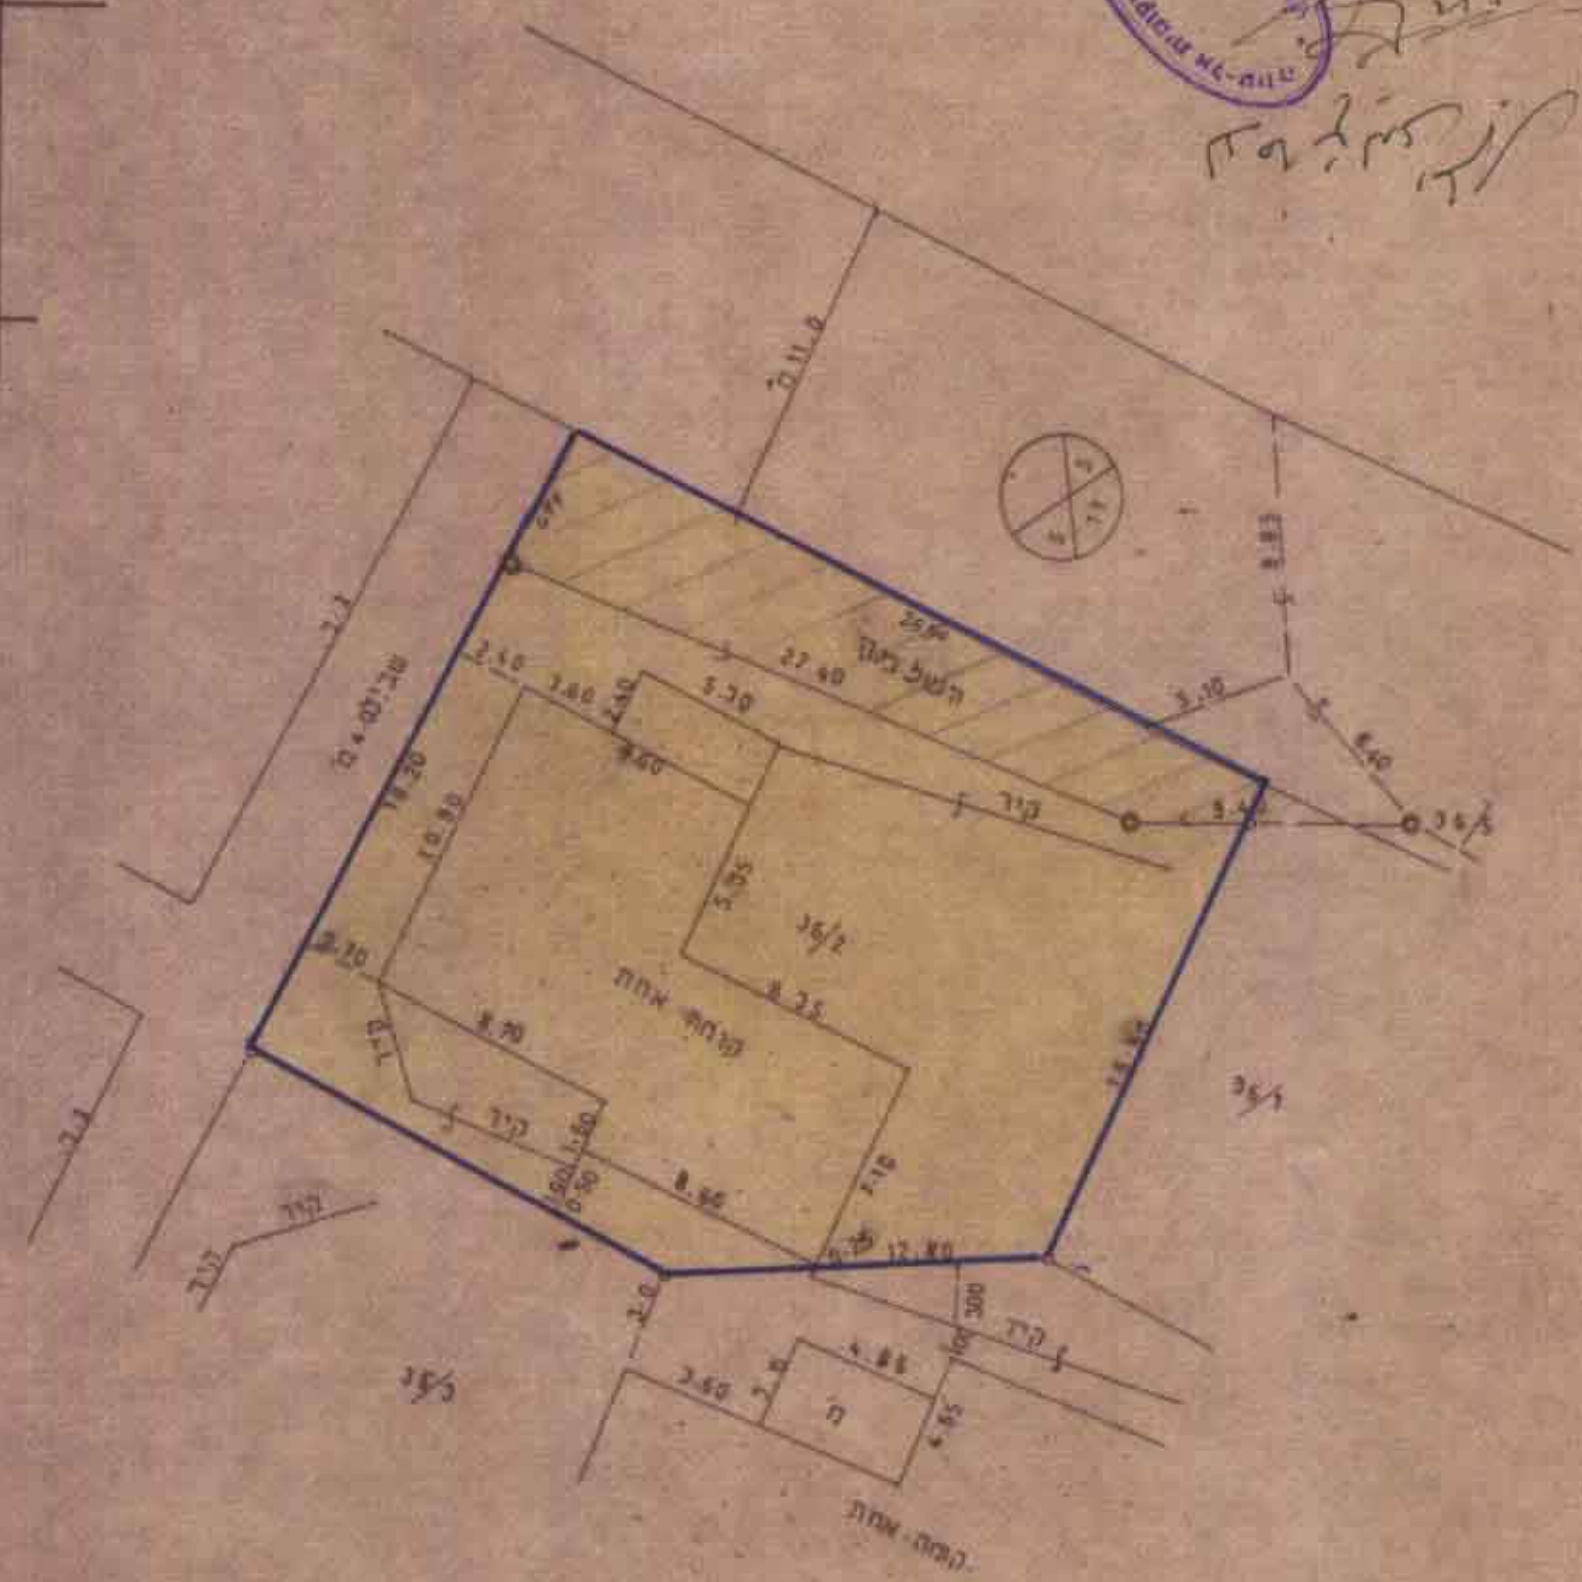

תרשים מצב חדש ק.מ. 1:250

اللجنة المحلية للتأهيل والتخطيط  
 الطيرة  
 22-07-1981  
 ملف رقم

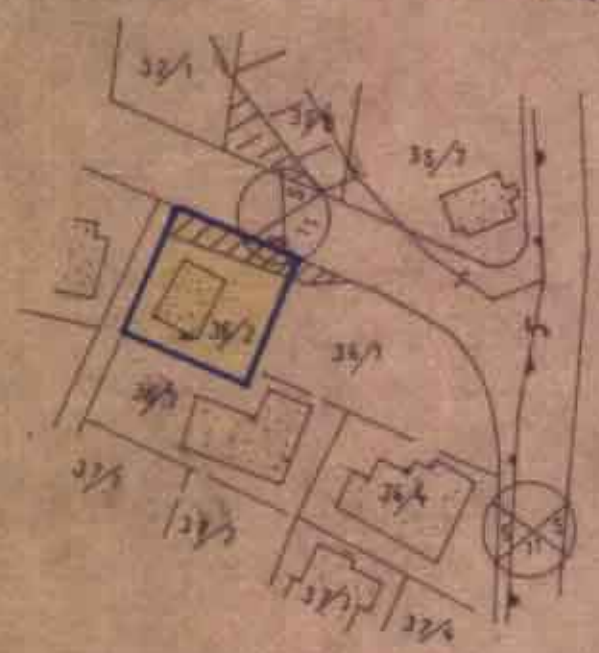

תרשים מצב קיים ק.מ. 1:250

- מקרא**
- גבול תכנית
  - מגורים ג
  - בית קיים
  - דרך לביטול
  - דרך קיים
  - השלמה

Handwritten notes and a stamp at the bottom right corner of the page.