
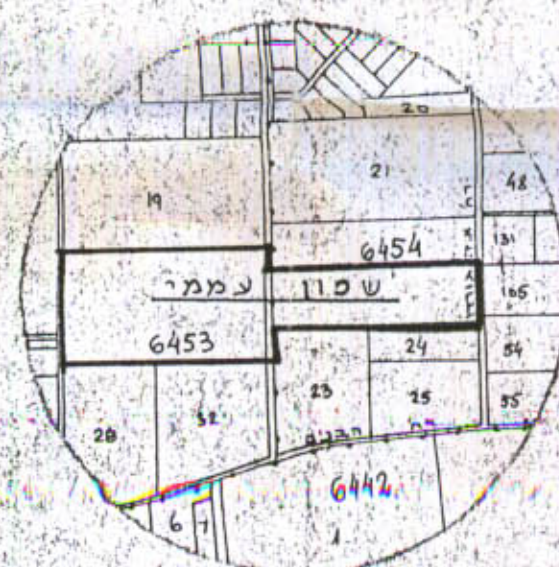


hd 3482

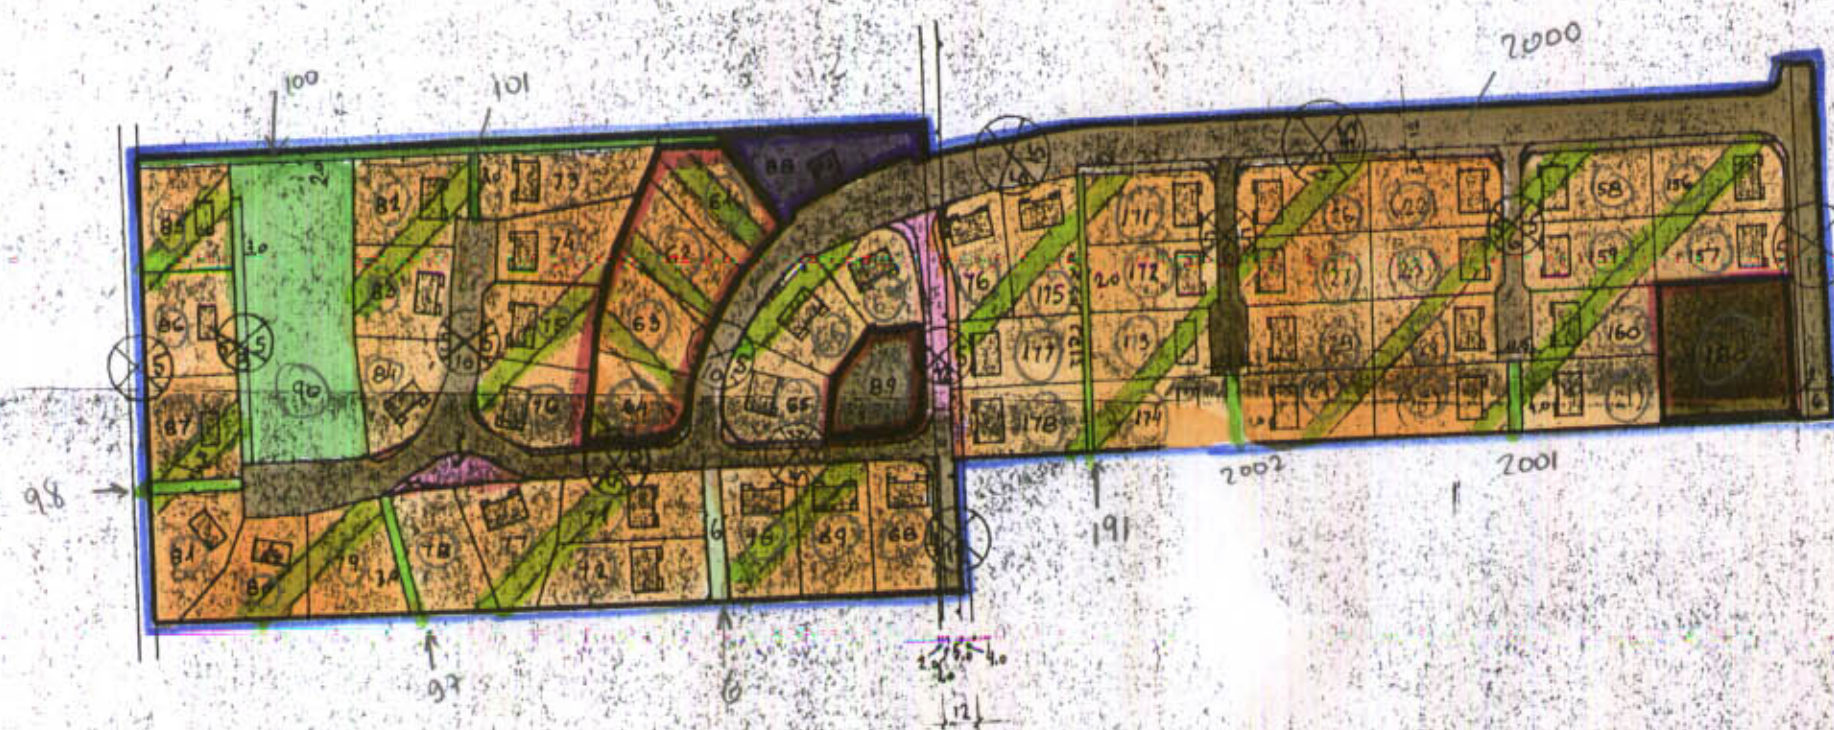

תרשים הסביבה 1:10000

חוק התכנון והבניה והסכ"ח 1965
הודעה המקומית לתכנון ולבניה "הדד"ם"
תכנית מס' 3/482
כניסה מס' 33 מיום 6/2/69
חתימה: [חתימה]
מס' תיק: [מס' תיק]
מס' תיק: [מס' תיק]

מחוז; המרכז

הקו-נחש: 753

מצרם : הוד-השרון

גושרים: 6453, 6454 (חנק)

בעל הקרקע: מ.מ.ר. ת"א

היוזם והמתכנן: נ.מ. "הדרים"

האבצע : א.א. הוד-השרון

משרד הפנים
חוק התכנון והבניה תשכ"ח-1965
מרחב תכנון מקומי
מס' 49
חוקת התחזית ברשותה
מיום 20.7.69
לחסימת הנזכות ליעל
נא מילוי כללי לתכנון
חוקם ראש חוזר

ANPIS

ג'בול התכנית

אצור חקלאי למחצה

תנ"ך - " " - " -

צסן -

— צבורי פתוח

-0- לבניני צבור

דגן ק"מ

דרך חדשה והתורה

בית קיים

שגלים

חתימת היוצא והמתכנן

חתימת בעל הדף

חתימת המבצע