


1005/1006
החוקה עכבית

מרחב תכנון מקומי 'עמק חפר' תשריט נספח לתכנית מפורטת מס' ע.ח.128 מחלף אביחיל

חזונו: המרכז
דפה: השרון
תלות מקומית: מ.א. עמק חפר.
חלקי גושים: 8316, 8315, 8323
שטח התכנית: כ- 100 דונם.
בעלי הקרקע: מדינת ישראל.
מקיש התכנית: מחלקת עבודות צבוריות
המשרד הראשי.

משרד הפנים
חוק התכנון והבניה השכיח-1965
תכנית
מרחב תכנון מקומי
תכנית מס' 8316
הועדה המקומית לתכנון והבניה
מיום 18.12.1972
לחובת: עמק חפר
מנהל כללי למבנים

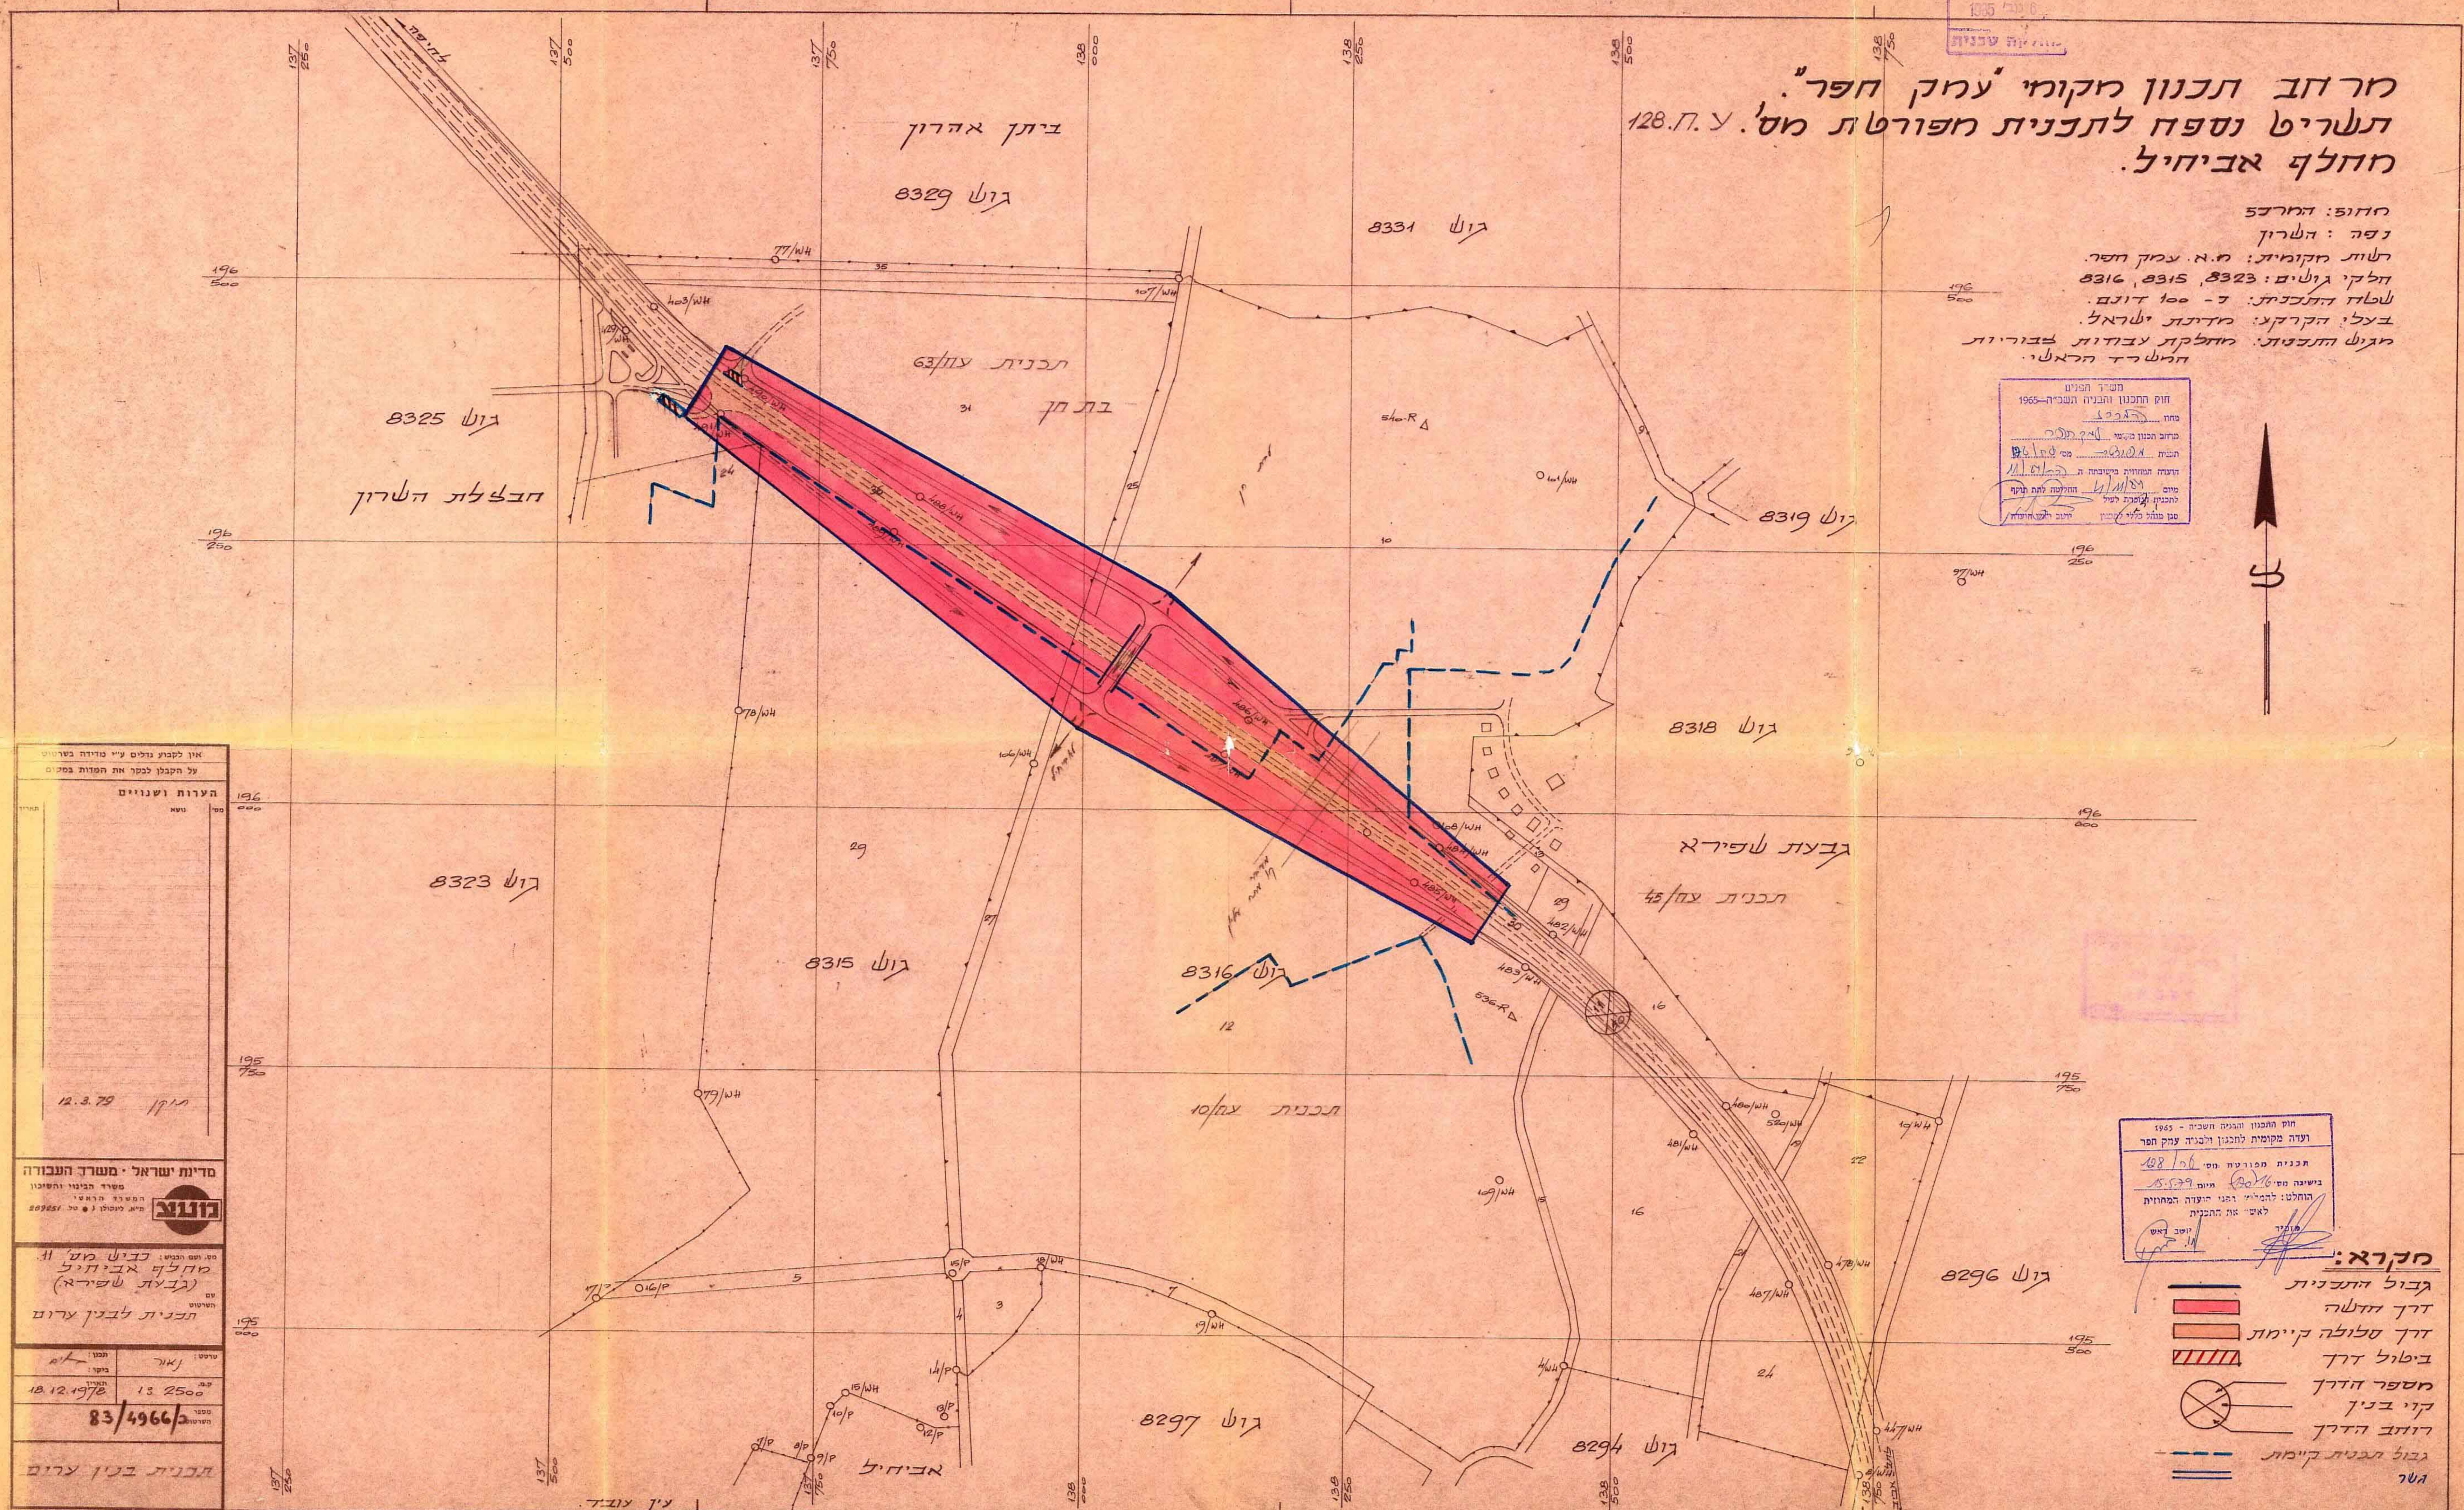

אין לקבוע גודלים ע"י מדידה בשרטוט
על הקבלן לבקר את המדות במקום

הערות ושנויים

12.3.79

מדינת ישראל - משרד העבודה
משרד הבינוי והשיכון
המשרד הראשי
מיום 18.12.1972

מדינת ישראל - משרד העבודה
משרד הבינוי והשיכון
המשרד הראשי
מיום 18.12.1972

מס' תכנית: 83/4966/ב
מס' חלק: 13.2500
מס' חלק: 18.12.1972

תכנית בנין ערים

חוק התכנון והבניה השכיח - 1965
ועדה מקומית לתכנון והבניה עמק חפר
תכנית מס' 8316
בשינוי מס' 8323
הוחלט: להמיר רגלי היעדה המחוזית
לאשר את התכנית

- מקרא:**
- גבול התכנית
 - דרך חדשה
 - דרך סלולה קיימת
 - ביטול דרך
 - מספר הדרך
 - קרי בינין
 - רוחב הדרך
 - גבול תכנית קיימת
 - גשר