

לד 3258

תכנית שיכון ציבורי
אדור תעשיה-הוד-השרון
הוכן על פי חוק רישום שיכונים ציבוריים
(הוראת שעה) תשכ"ד 1964

תכנית מס': 3/25/8

מחוז: הארכד

כפה: פתח - תיקוה


גוש 6660, חלקה 1; גוש 6574 חלקות: 10, 8, 10

שטח התכנית: 165.055 ד'

קנה מידה: 1:1250

מקרא

- גבול התוכנית
- אדור מלאכה ותעשיה
- גן ציבורי
- אגרוש לבנין ציבורי
- שטח שאינו כלול בתכנית
- דרך להולכי רגל (שביל)
- דרך קיימת/מוצעת ואקוס חניה ציבורי

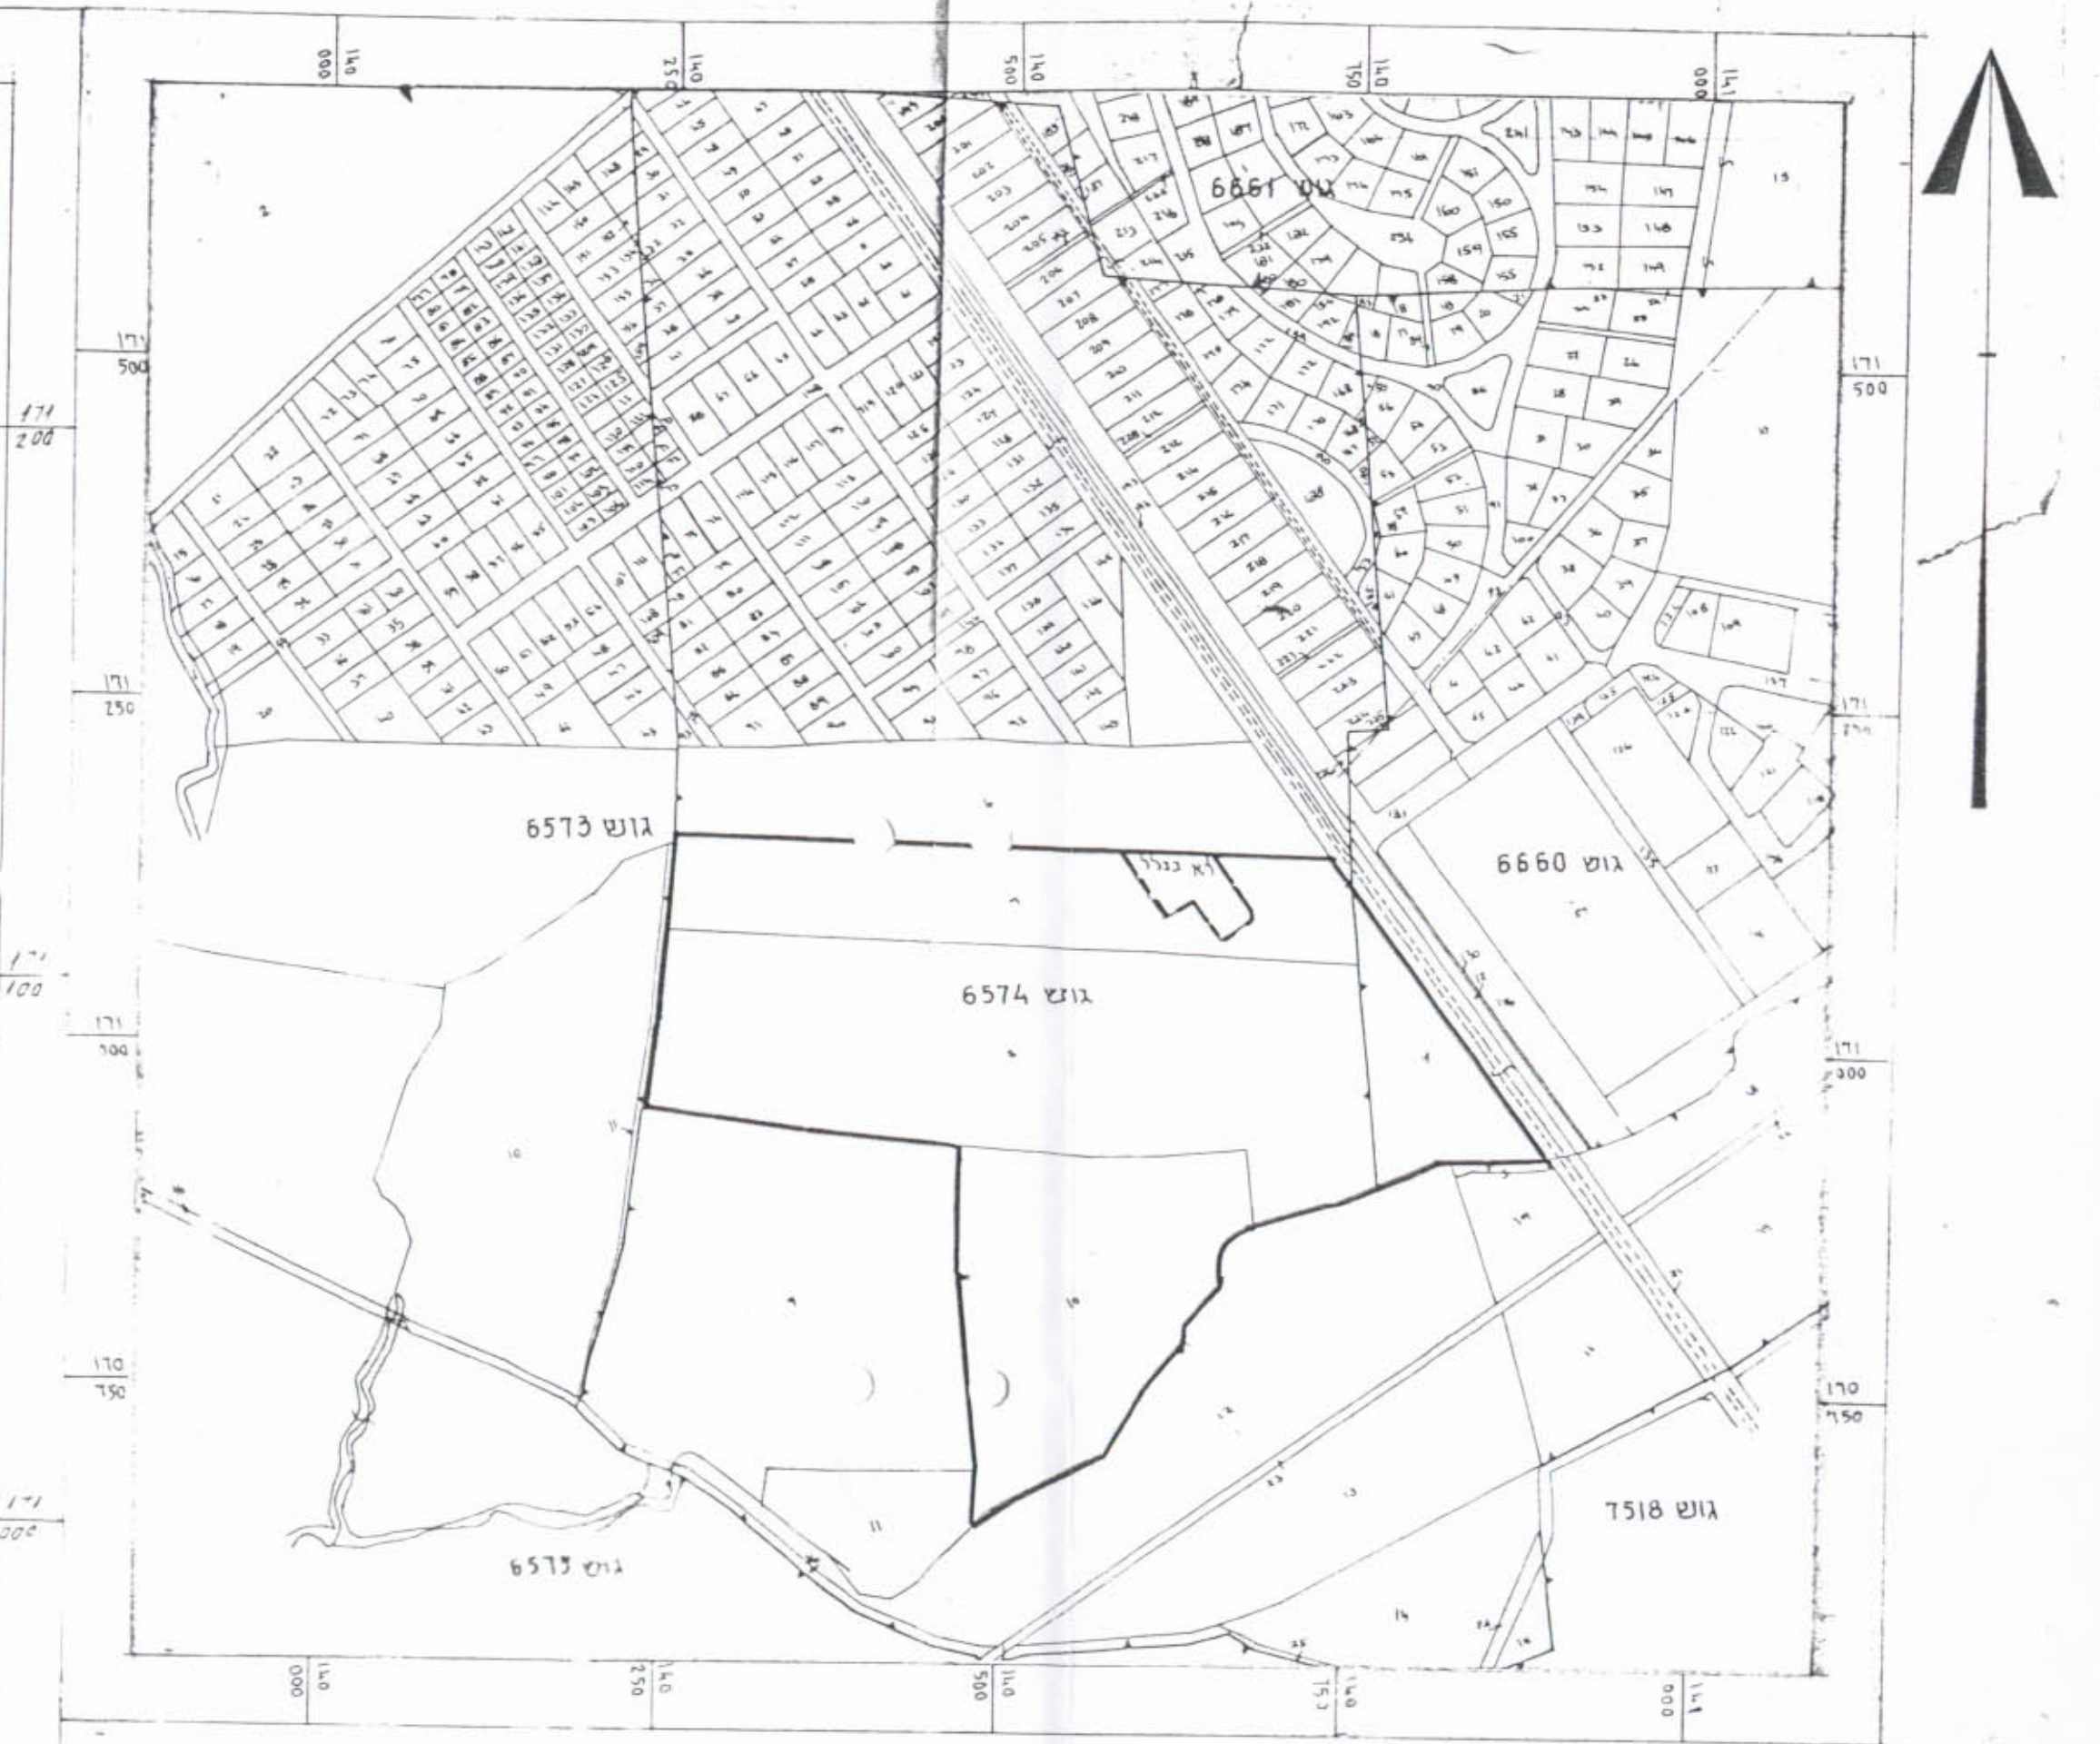

חשבים סביבה - קניא: 1:5000

לוח שטחים ואיזורים

שם האזור	שטח אגרוש	שטח לבנין	%
אגרוש מלאכה ותעשיה	1-25	117.97	71.29
אגרוש לבנין ציבורי	900	5.533	3.43
גן להולכי רגל (שביל)	750-753	2.682	1.66
גן ציבורי	700-704	17.364	10.76
דרך קיימת/מוצעת	-	17.861	11.06
שטח שאינו כלול בתכנית	-	161.411	100.00
שטח ציבורי כללי בתכנית	600	3.644	-

חתימת בעל הקרקע

חתימת הוועד

חתימת המגיש

התכנית מבוססת על תכנית לצרכי רישום של הארכד לאיזורי ישראלי
מתאריך 27.7.90 מס' החוכנית 681/90

אשרור
15.3.98
1538

