


מצב קיים/מוצע 1:500

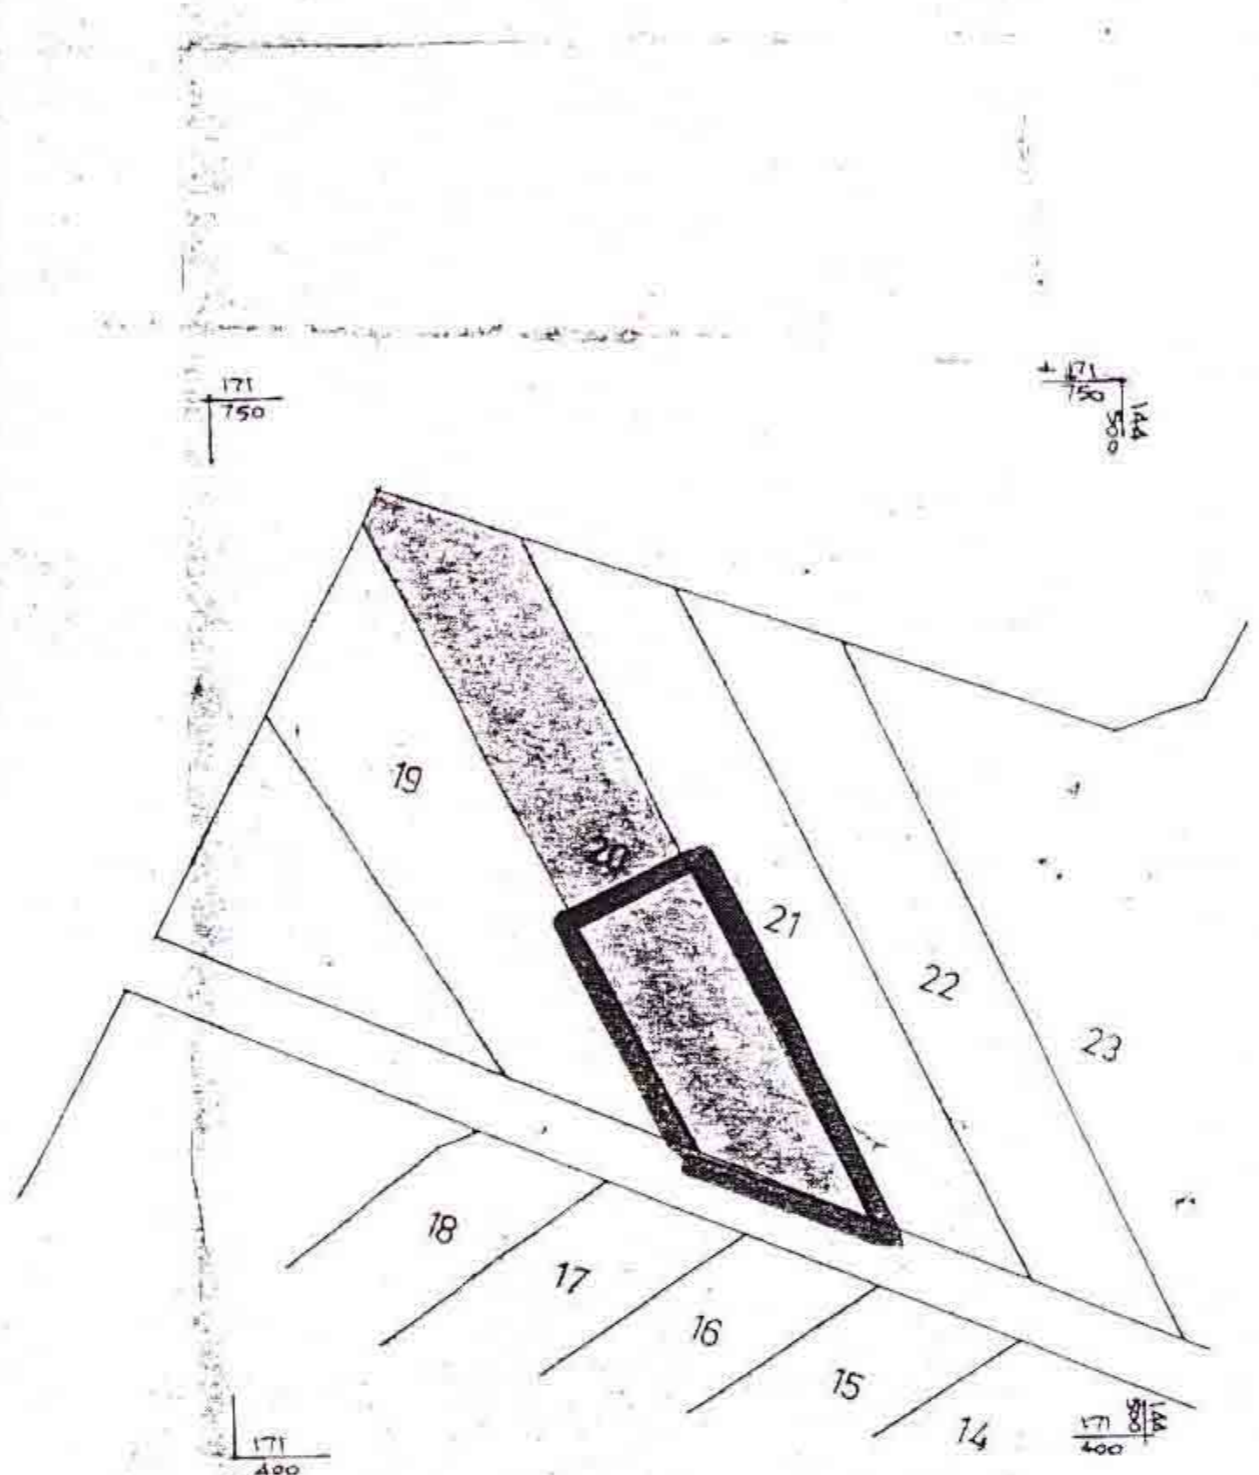

תרשים הסביבה 1:2500

מרחב תכנון מקומי דרום השרון
 תכנית מפורטת שד/8/524
 שינוי תכנית שד/4/524

מחוז המרכז
 נפת פתח תקוה
 מועצה אזורית דרום השרון
 מושב חגור

גוש 7524, חלק מחלקה 20
 שטח התכנית: 4 ד'
 קנה מדה: 1:500

החם: אלי צמח
 בעל הקרקע: מינהל מקרקעי ישראל
 המתכנן: מיכאל בונה, אדריכל מתכנן ערים
 מקרא

משרד הפנים מחוז מרכז
 חוק התכנון והבניה תשכ"ה-1965
 אישור תכנית מס. 8524/30
 הועדה המקומית לתכנון ולבניה החליטה
 ביום 10.10.91 לאשר את התכנית.
 סמוכ"ל לתכנון יו"ר הועדה המקומית

מיכאל בונה
 אדריכל מתכנן ערים
 רחוב בוגר 11-תל אביב 6145
 03-5249077

| | | |
|--------|------|--|
| שטח/ד' | צבע | גבול התכנית |
| 3.0 | צהוב | שטח מגורים באיזור משק חקלאי - חלקות א' |
| 1.0 | ירוק | איזור חקלאי |
| 4.0 | סגור | סה"כ |

חוק התכנון והבניה תשכ"ה-1965
 הועדה המקומית לתכנון ולבניה
 ת"ר
 תכנית מס: שד/8/524
 להפקדה בישיבה מס. 195
 מיום 28.9.91
 מחתם הועדה יתעב ראש הועדה

הועדה המקומית לתכנון ולבניה
 דרום-השרון
 1991-05-28
 נחלק בל