

ת.מ. 0173
0098
עננה

ML 6190

ת.מ. 01.03.1983
צו תכנון

מרחב תכנון מקומי - דרום
תכנית מפורטת מס' 61/19
שינוי לתכנית מתאר שד/1000

התוכנית תעשה-55
הועדה המקומית לתכנון ובנייה
התכנית מס' שד/19
נוגעת בשינוי מס' 61/19
253.9
מנהל תכנון

מועצה אזורית דרום-השרון

ק.מ. 1:250

- מתוו: מרכז
- נפה: פתח תקוה
- מקום: כפר מל"ל
- שטח התכנית: 2.305 דונם
- היוזם: מועצה אזורית דרום-השרון
- המתכנן: המחלקה הטכנית ליד תנועת המושבים בעמ, ת"א
- בעל הקרקע: אדריכל נדב גוטליב מנהל מקרקעי ישראל

מקרא


- אזור הקלאי
- גבול התכנית
- שטח לדרכים
- שטח לבניני ציבור
- מס' דרך
- קר בנין
- רוחב דרך
- מבנה להריסה
- חתימות ואישורים:

משרד הפנים - מחוז המרכז
חוק התכנון והבניה תשכ"ח-1968
אישור תכנית מס. 61/19/83
התכנית מאשרת מכה
שער 181 (נג) לחוק
יו"ר מועצה אזורית


והיתם היוזם והמבצע:
יבדק וניתן להפקיד / נאשר
החלטת הועדה המחוזית / משנה מינוי
11.05.83
נתכנן המסג

והיתם המתכנן:
טבלת אזורים ושימושים

אזור	שטח ב-מ"ר	אחוזים
שטח לבניני צבור	1658.0	72%
שטח לדרכים וחניה	647.0	28%
סה"כ	2305.0	100%

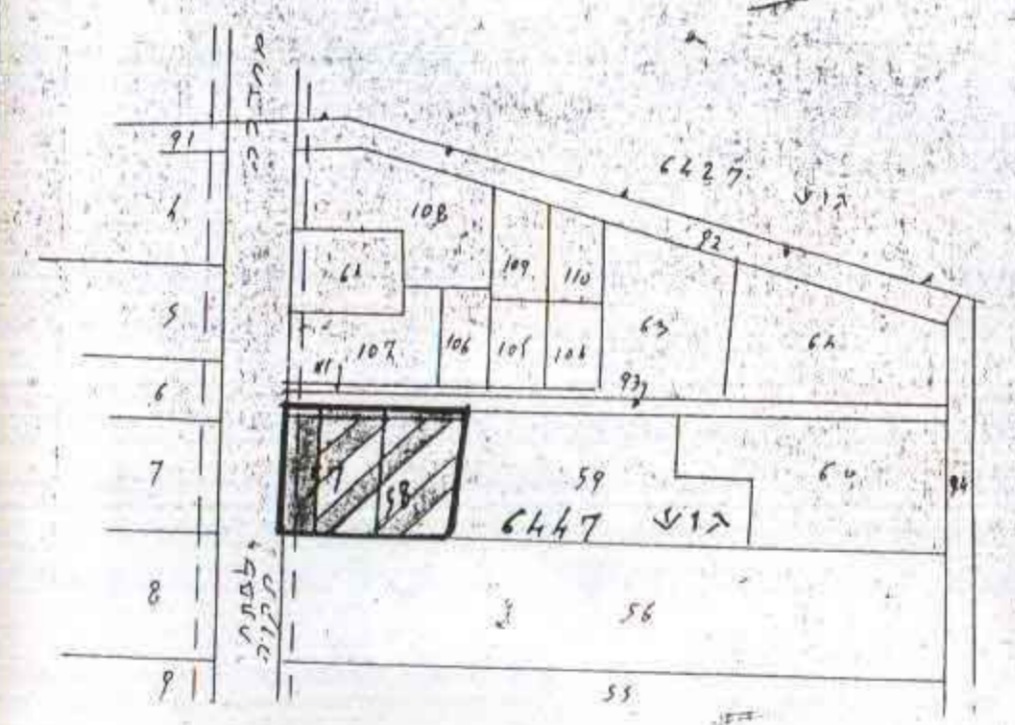

תרשים הסביבה + מצב קיים
ק.מ. 1:2500

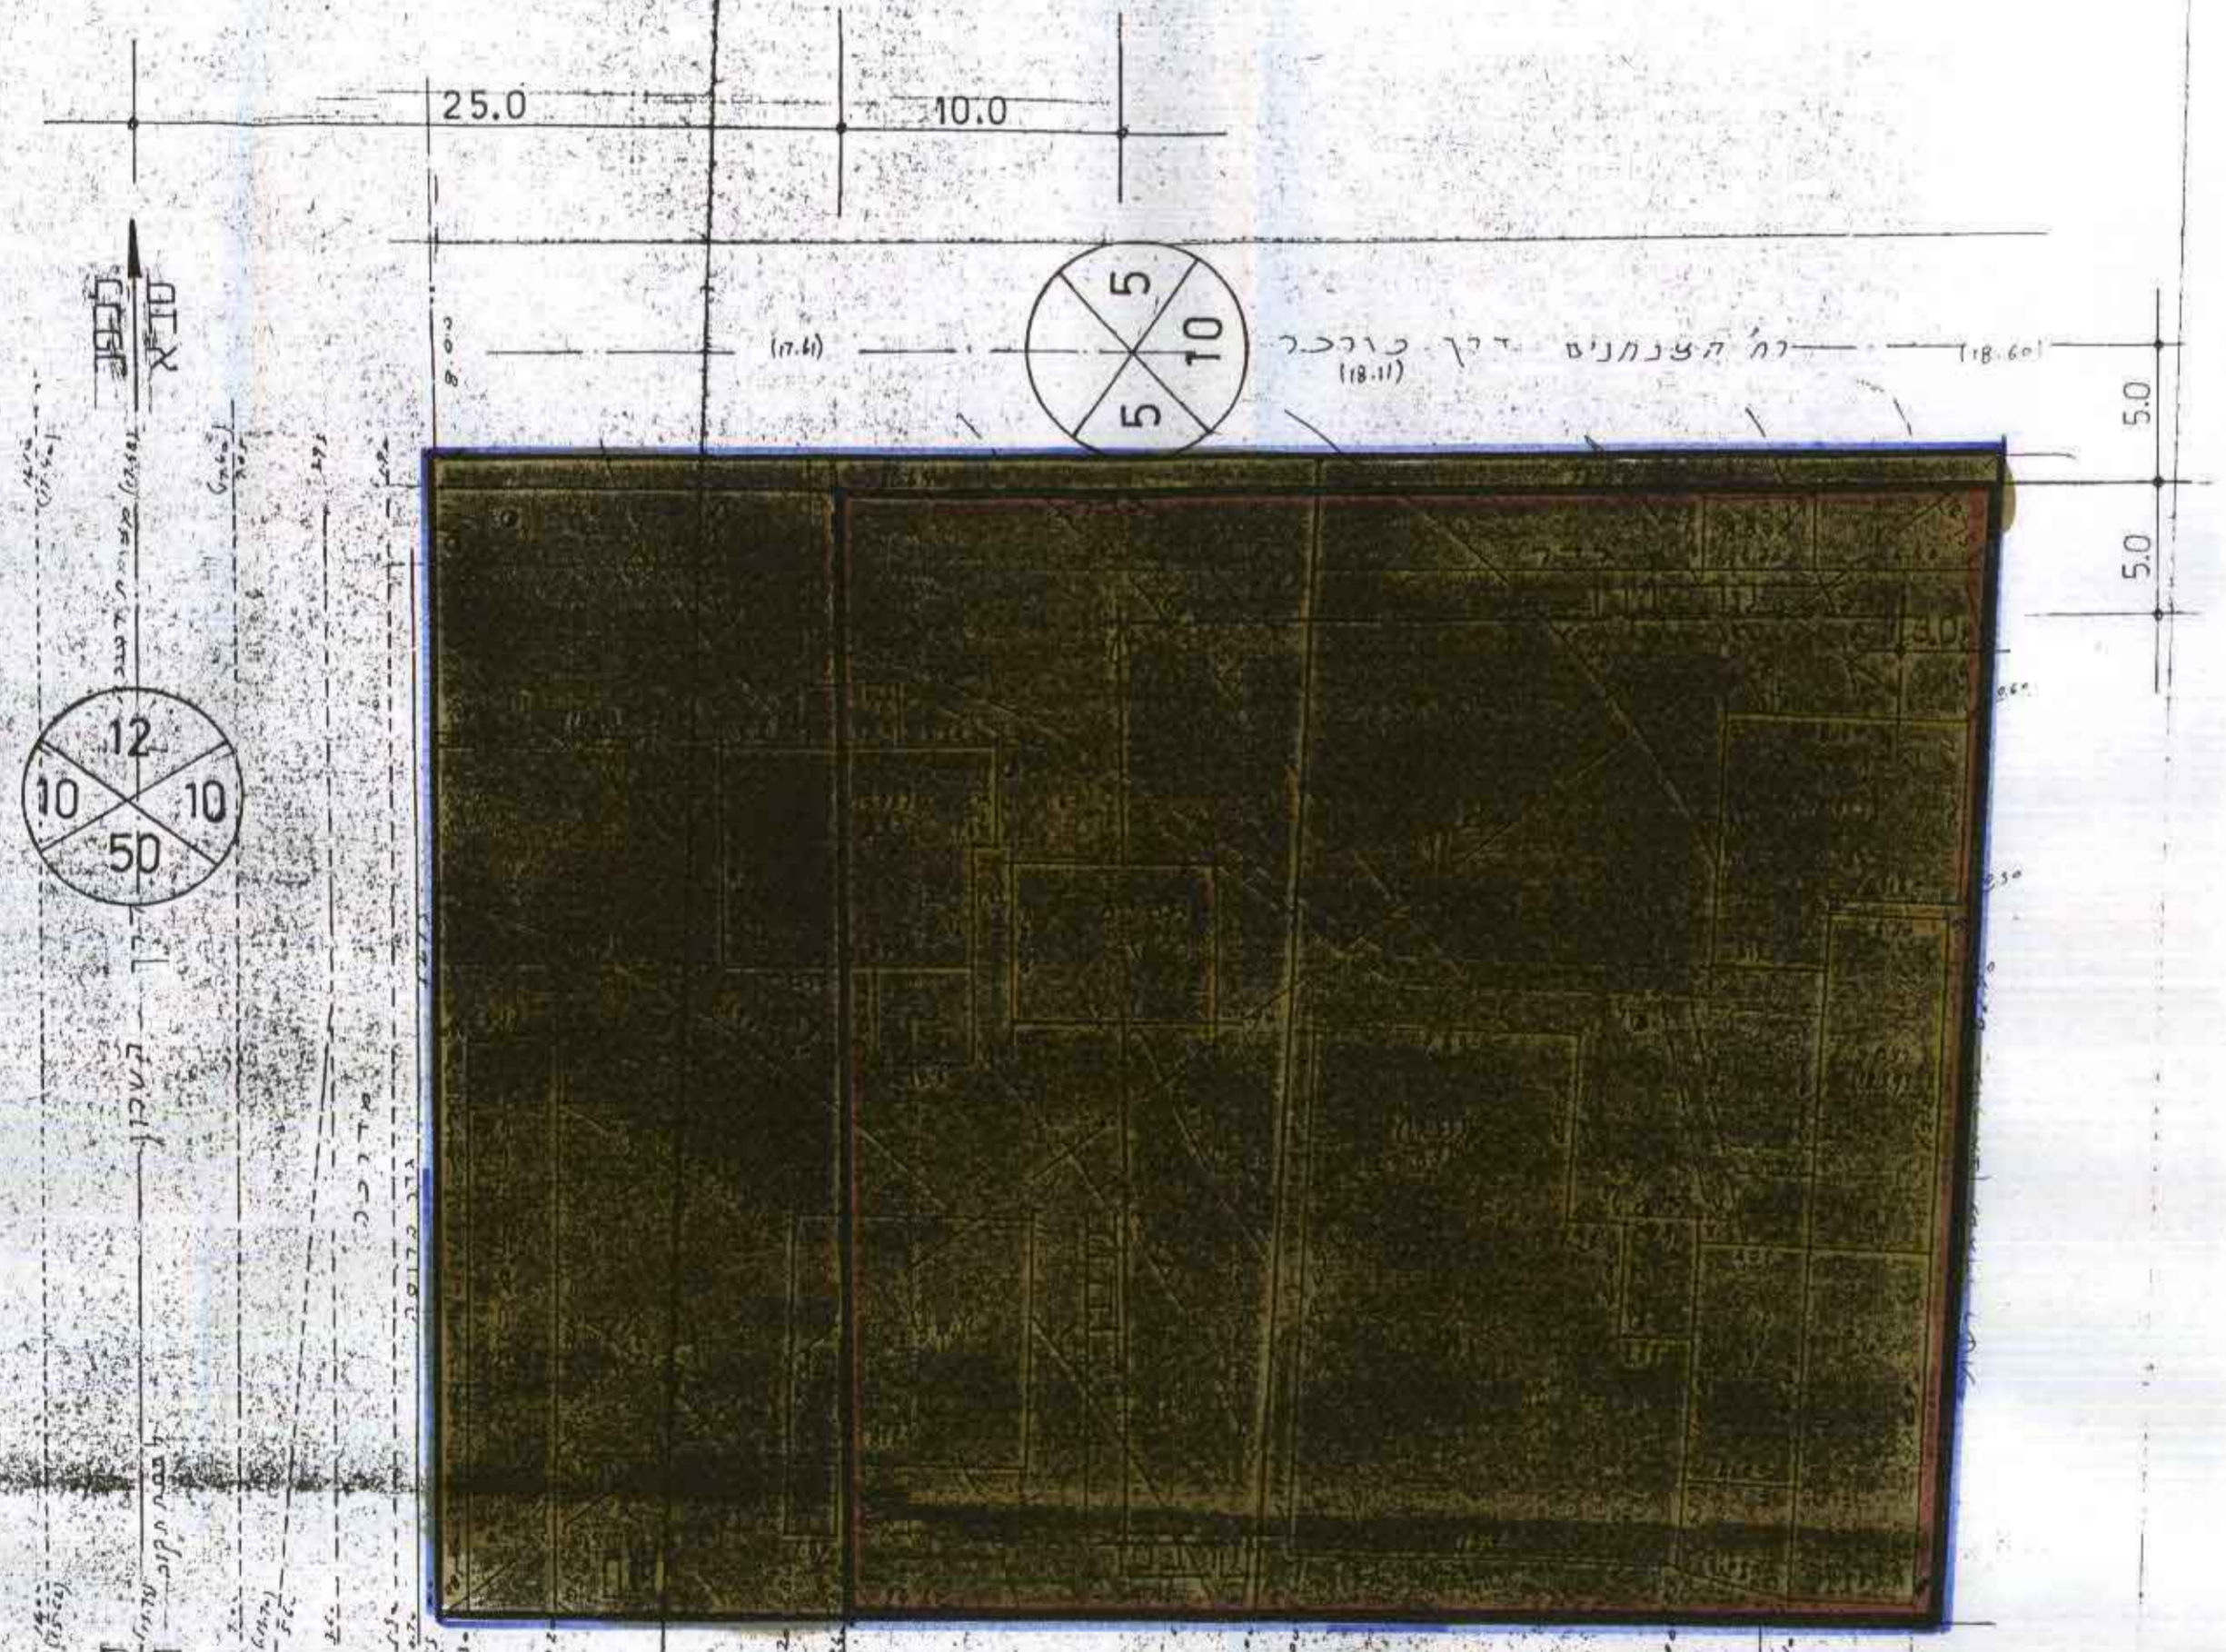

מצב מוצע ק.מ. 1:250