

0247
 RP 1213
 1/11

**תכנית מפורטת מס חש/13/12
 שנוי לתכנית מפורטת חש/13/1 משמ/50**

מחוז: _____
 נפה: _____
 היזום: _____
 המבצע: _____
 המתכנן: _____
 בעל הקרקע: _____
 גוש: _____
 מגרש: _____
 שטח: _____
 ק.מ: _____

מחוז: _____
 נפה: _____
 היזום: _____
 המבצע: _____
 המתכנן: _____
 בעל הקרקע: _____
 גוש: _____
 מגרש: _____
 שטח: _____
 ק.מ: _____

משרד הפנים מחוז המרכז
 חוק התכנון והבניה תשכ"ה - 1965
 חוק המקומות להבנות ולתכנון "חוף השרון"
 תכנית מ"מ/מפורטת מס' 1213/12
 מועדה מס' 10/92
 חתמה דו"מ: _____
 משרד הערים


מקרא
 גבול התכנית
 משק עדד
 הריסה

מרחב תכנון מקומי - חוף-השרון

מס' סדורי: 1225
 מחוז: המרכז
 המקום: רישפון
 גוש: 6678
 חלקה (חלק): 16 מ'
 שטח: 1.870
 היזם ומעט התכנית: ס.מ.י.
 הוכן עבור: מש' קרנר

חלוקת יגרש 16 מ'

מגוש	שטח	מגוש	שטח
א	0.870	ב	1.000
ג	1.870	ד	1.870

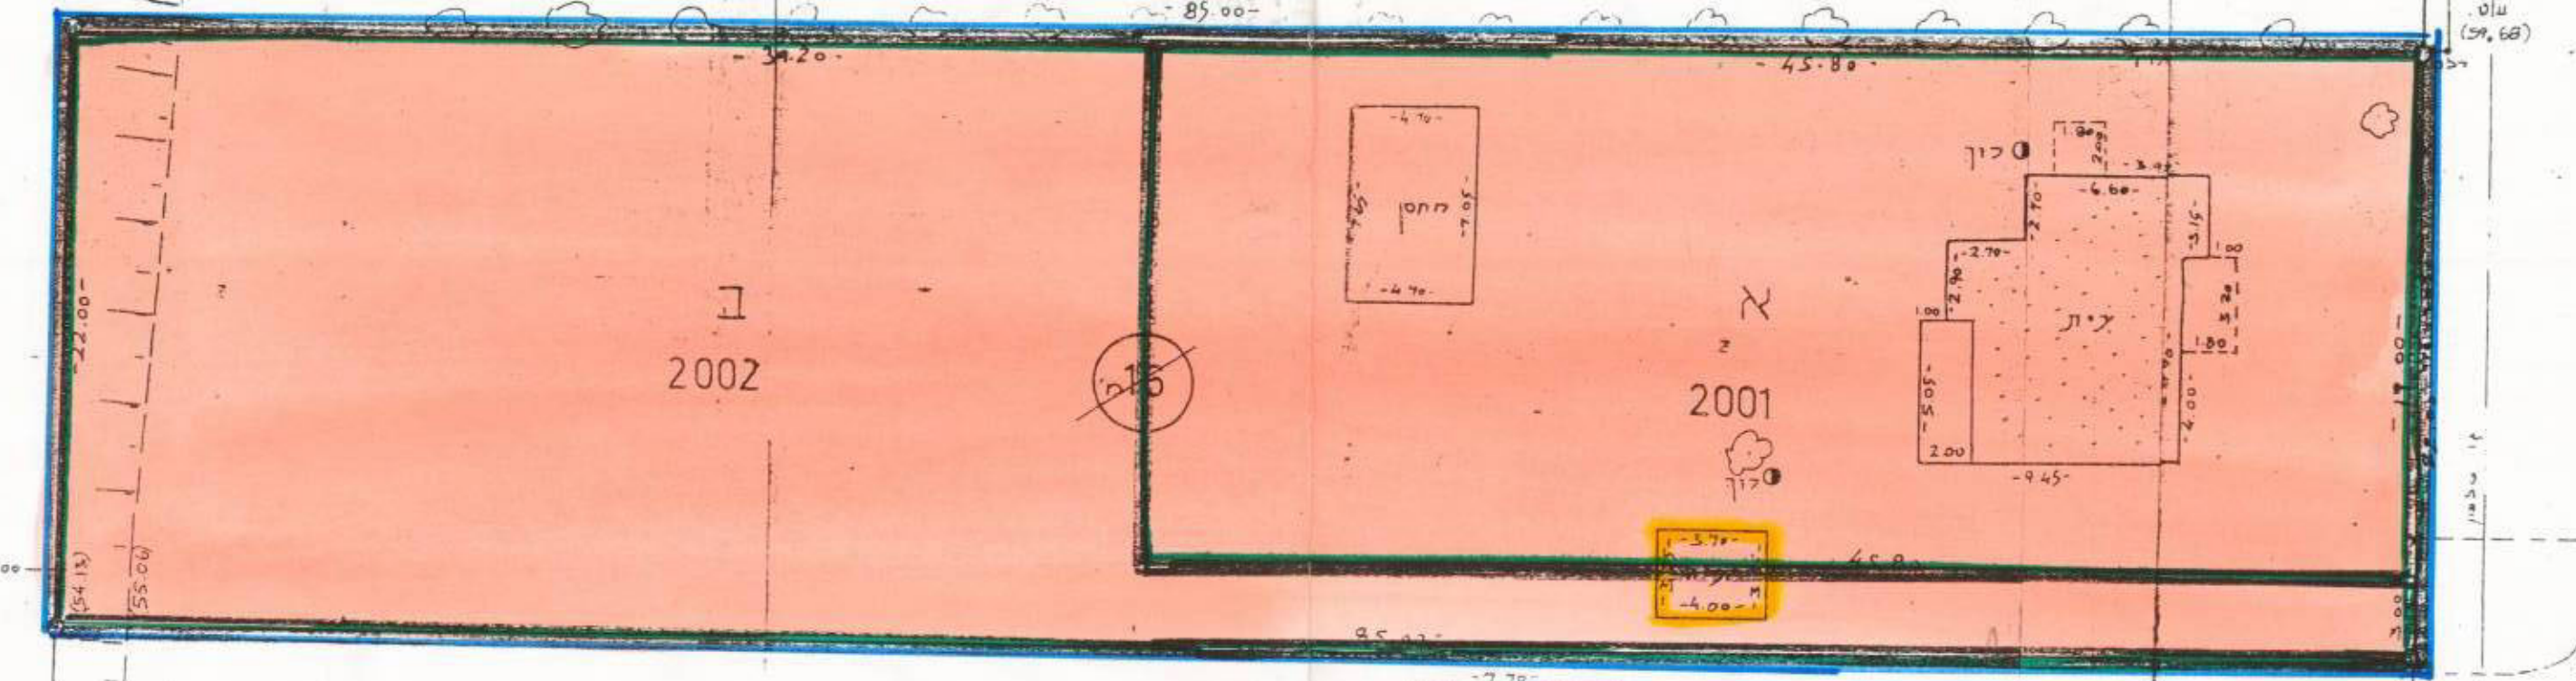

מצב מוצע ק.מ. 1:250

שילה יאיר
 מודד מוסמך 580
 44884, 172 ת.ד.
 טל. 052-493048
 493080



מצב קיים על פי משמ/50 וחש/13/1
 ק.מ. 1:2500

הערות
 הוכן לצרכי תכנון
 על רקע ת.ב.ע. חש/13/1