

פרחב תכנון טקוטי חוף השדון

26.9.99

תכנית פטורטת ח.ש. 10/28
שינוי לתכנית פטורטת ח.ש. 5/28
חברת נתקבני

משרד הפנים
הנהלת מחוז
11-02-1992
נתקבני

מחוז: הטרבה
נפה: השדון
טקום: כפר חרוצים
גוש: 7696
טגדש: 101
שטח התכנית: 1077 מ"ר
בעל הקרקע: ט. ט. י.
היזום: יעקב וציפי מועטי

הפתבן: לייצובין בני; מודד מוסחן וקרטוגרף -
רח' דוד המלך 30 א"ח נתניה. טל: 053-343920 / 331717

הטגיש: הועדה הטקוטית לתכנון ולבניה חוף השדון.

חוק התכנון והבניה, תשכ"ה - 1965
הועדה המקומית לתכנון ולבניה "חוף השדון"
תכנית מתאר/מפורטת מס' ח.ש. 10/28
בישובה מס' א"א. 1/91 נונים 1/91
החלטת הועדה: א"א. 1/91
מוחלטת הועדה וישב ראש הועדה

- טקרה**
- גבול התכנית
 - אזור טגורים
 - שביל
 - גנן קיים
 - טג הדון
 - קו גנן
 - דוחג הדדך


נבדק וניתן לבטקנד / לאשר
החלטת הועדה המחווית / משנה מיום 2.8.11.91
תאריך: מתוכנן המחוז

משרד הפנים מחוז המרכז
חוק התכנון והבניה תשכ"ה - 1965
אישור תכנית מס. 10/28
התכנית מאושרת מבח
סעיף 108 לחוק
יו"ר הועדה המחווית

- חתימות**
- היזום
 - בעל הקרקע
 - הפתבן

טצב קיים

ק.ט. 1:250

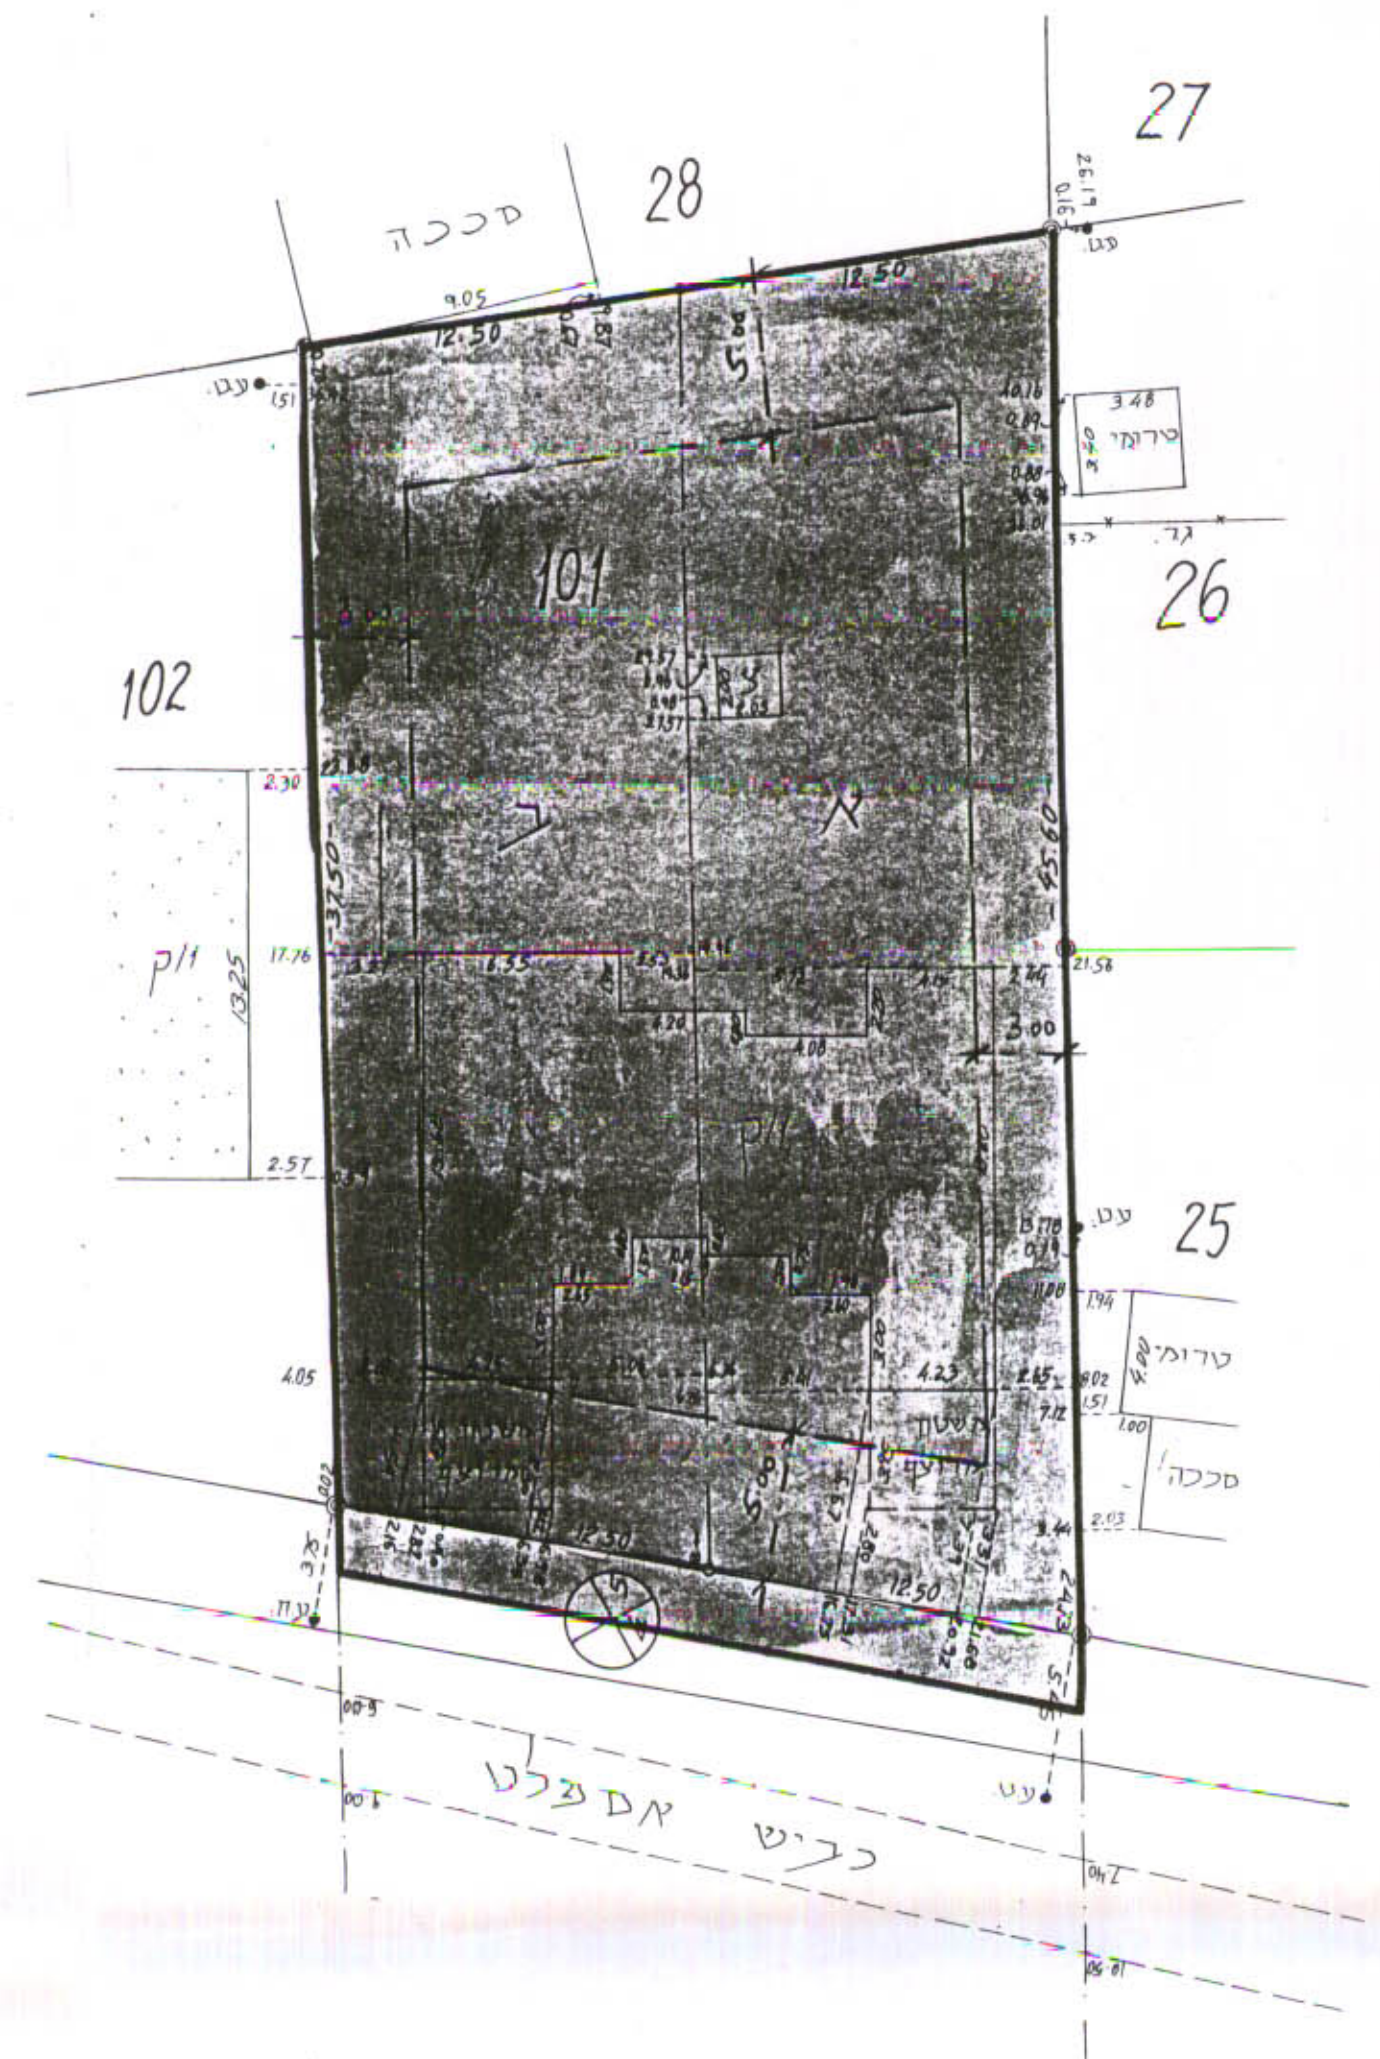

תרשים הסביבה

ק.ט. 1:5000



טצב מוצע

ק.ט. 1:250

