

4906277

# מחוז המרכז

הועדה המקומית לבנין ולתכנון ערים לודים  
תוספת חלקות למפה מפורטת של מושב אחיעזר גמ/391

## אחיעזר

1:5000

הנקודות:

הגפה : רמלה

גושים : 6264 - 6265

שטח התכנית: 100 דונם



- גבול התכנית
- דרך חדשה
- שטח הקלאי

בעל הקרקע:


12.64  
מנהל ביקורת תכנון  
מחוז המרכז

האדריכל:

הס' 18.11.64  
מפקד המחוז - החטיבה התכנונית  
מחוז המרכז  
חבר התכנון  
ע"פ

פקודת בנין ערים 1956  
הועדה המקומית לבנין ולתכנון ערים  
תכנית לבנין  
שקדונה על הפקודה  
פורסמה ב' פ' מ' 1166 מיום 17.5.65  
מועברת לוועדה המחוזית להרשאה לסתן חוקי.  
י"ש ראש העיר

משרד הפנים  
פקודת בנין ערים 1956  
ועדה מחוזית לבנין ולתכנון ערים  
מחוז המרכז  
מרחב תכנון עיר  
מ' 1391/ק' 172  
הועדה המחוזית בישיבתה ה'  
מיום 26.5.65  
החליטה לתת תוקף  
לתכנית תוקפה לעיל  
בן סנהל י"ש ראש המחוז

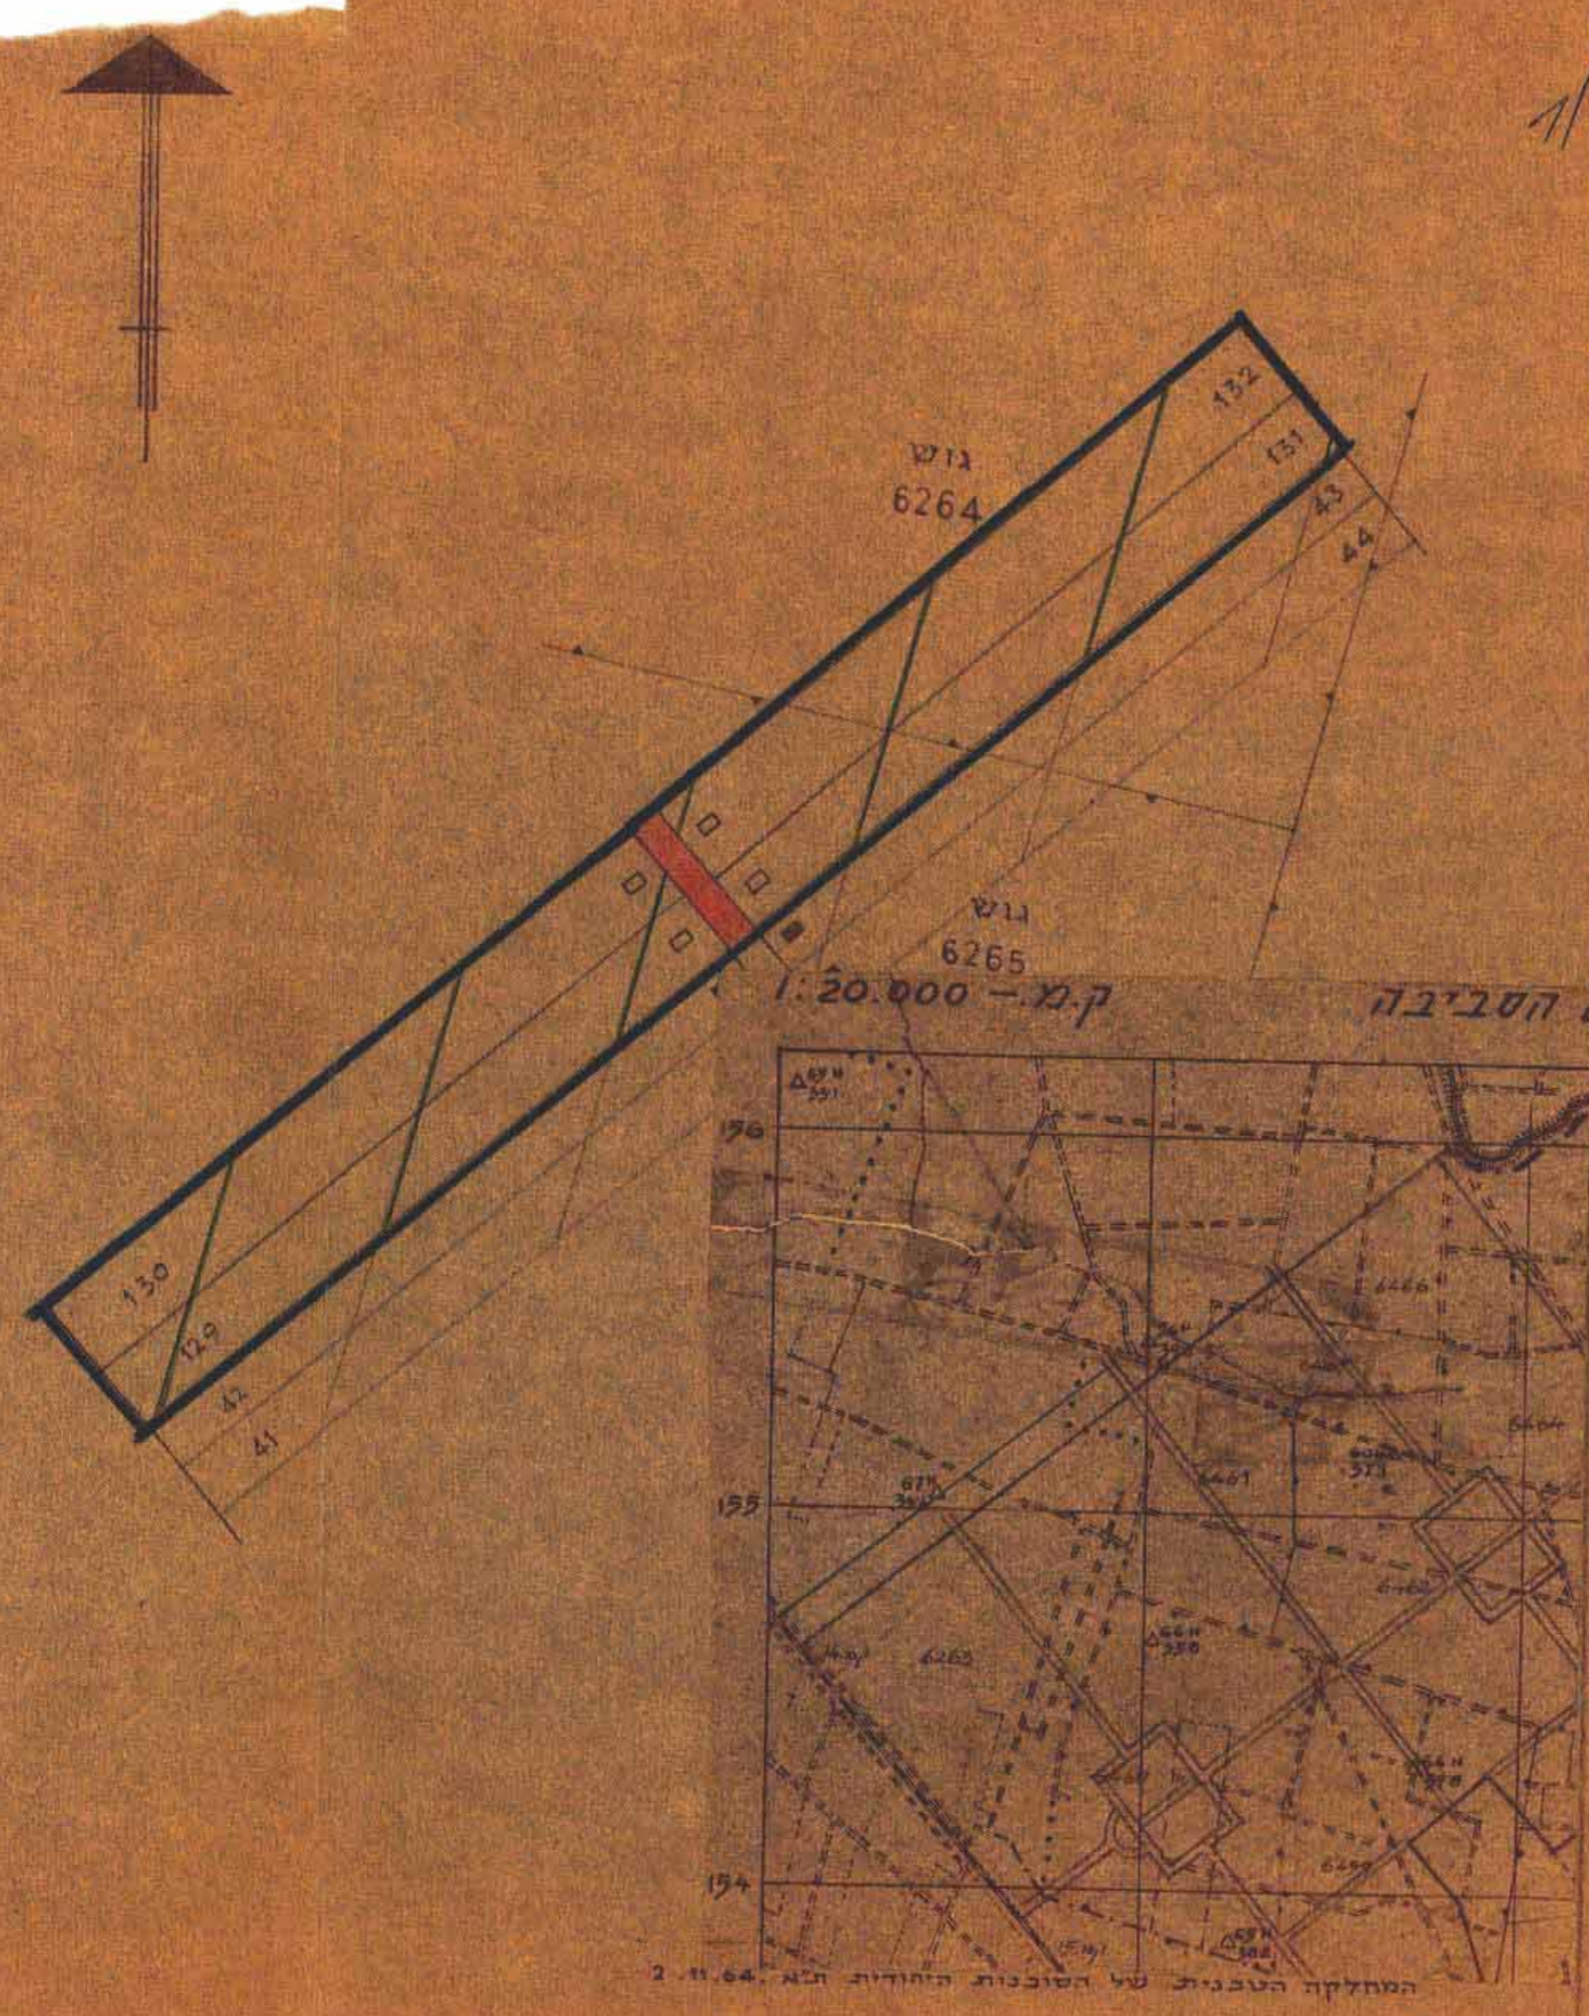

המחלקה הטכנית של הסוכנות היהודית ת"א. 2.11.64