


מרחב תכנון מקומי ראשון לציון
 שינוי לתכנית מתאר ר.צ./ו/8/40
 תיקון לתכנית מתאר מס' ר.צ./ו/8 בתוקף
 ר.צ./ו/1 בתוקף

דו"ח התכנון הייצוגי הוגש ה-1965
 ועדה מחומית לבניה ראשון-לציון
 תכנית ספורטת מס' ר.צ./ו/8/40
 תיקון מס' ר.צ./ו/8/40
 ישיבה מס' ר.צ./ו/8/40
 החלטת מנכ"ל רשות
 מנכ"ל רשות
 מנכ"ל רשות



מחוז נפה עיר גוש חלקה בעל הקרקע היוזם המתכנן שטח התוכנית ק.מ. תאריך

המרכז רחובות ראשון לציון 3929 771
 מינהל מקרקעי ישראל
 הועדה המקומית לתכנון ובניה ראש"לצ
 יחידת תכנון באגף מהנדס העיר
 0.495 ד' 1:250 7.04.93


תרשים הסביבה ק.מ. 1:2500

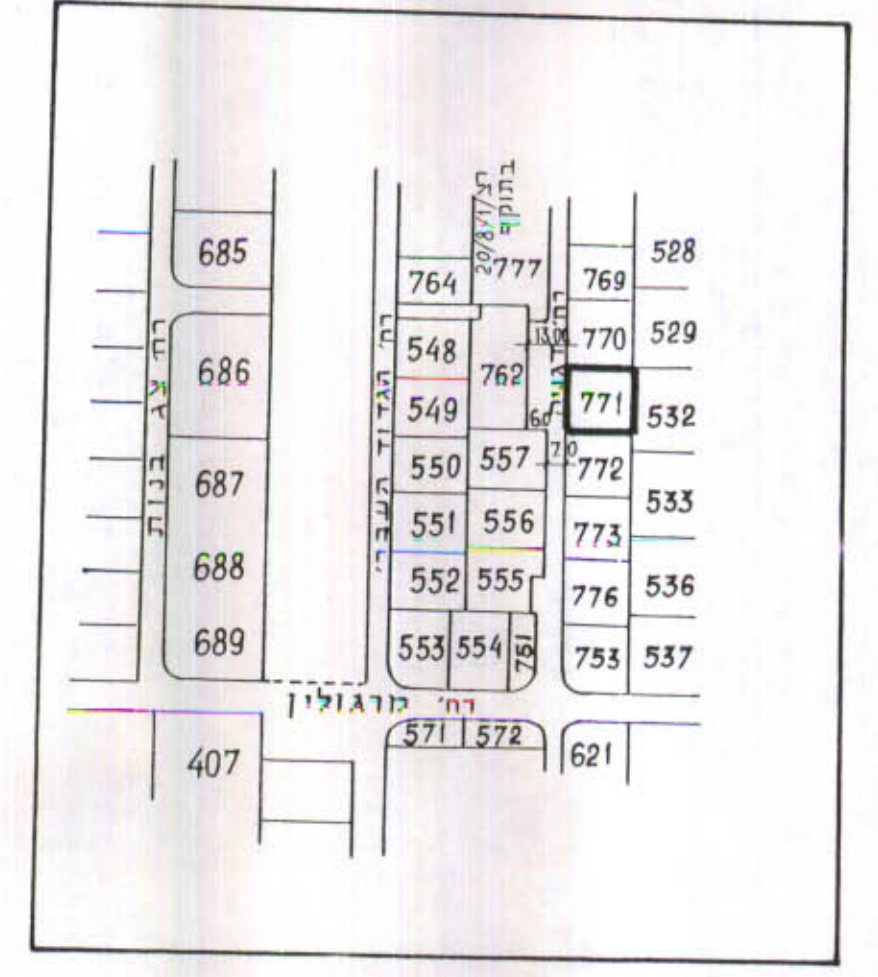

מצב קיים ק.מ. 1:250

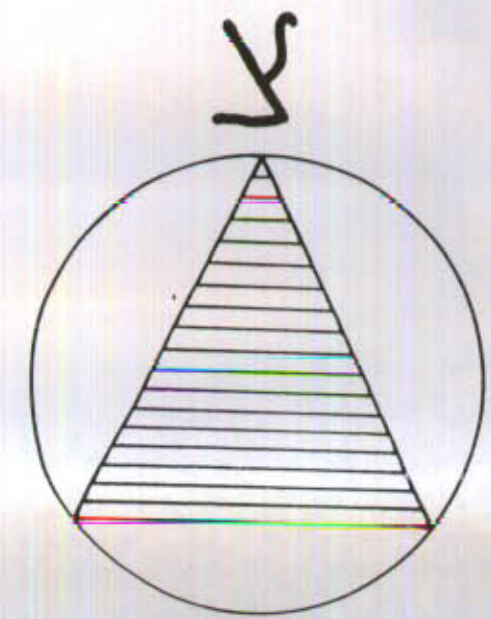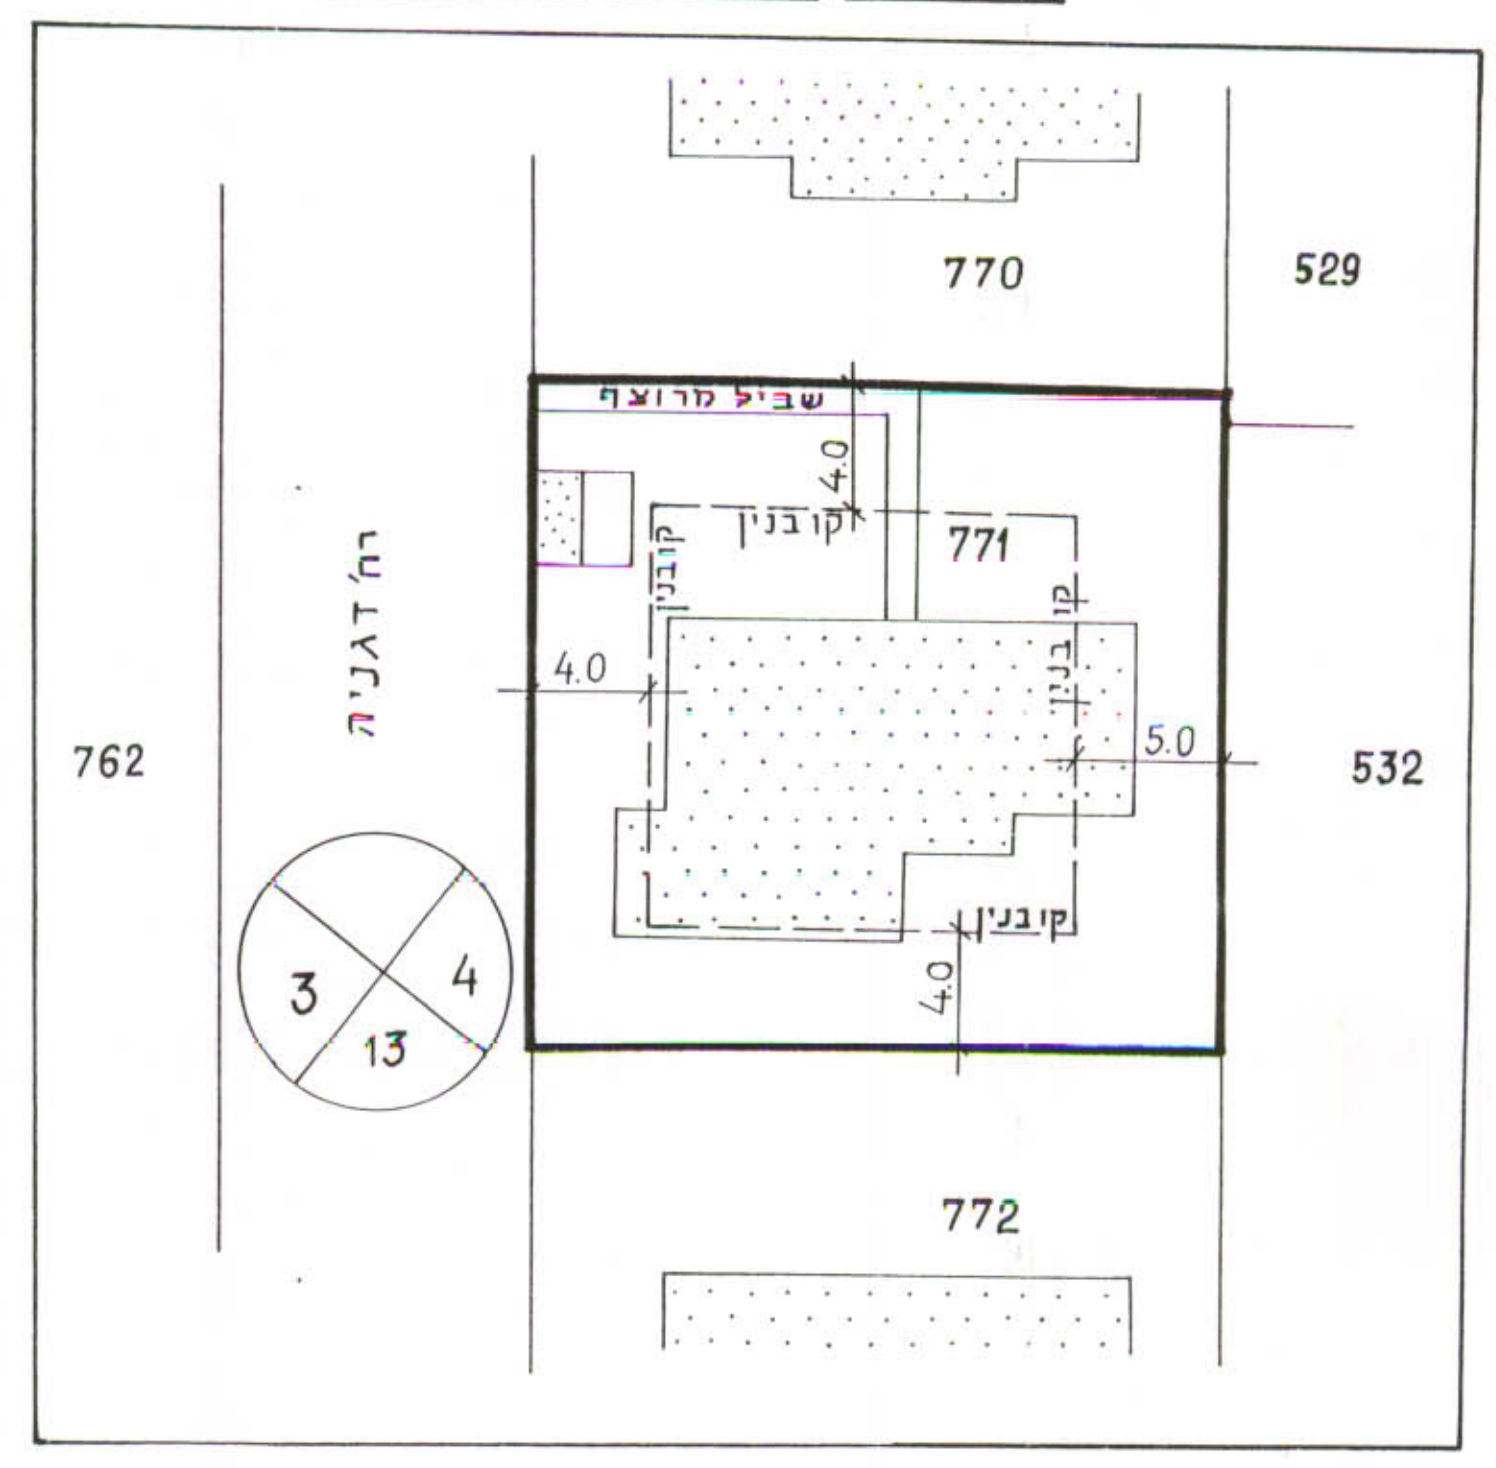

מצב מוצע ק.מ. 1:250

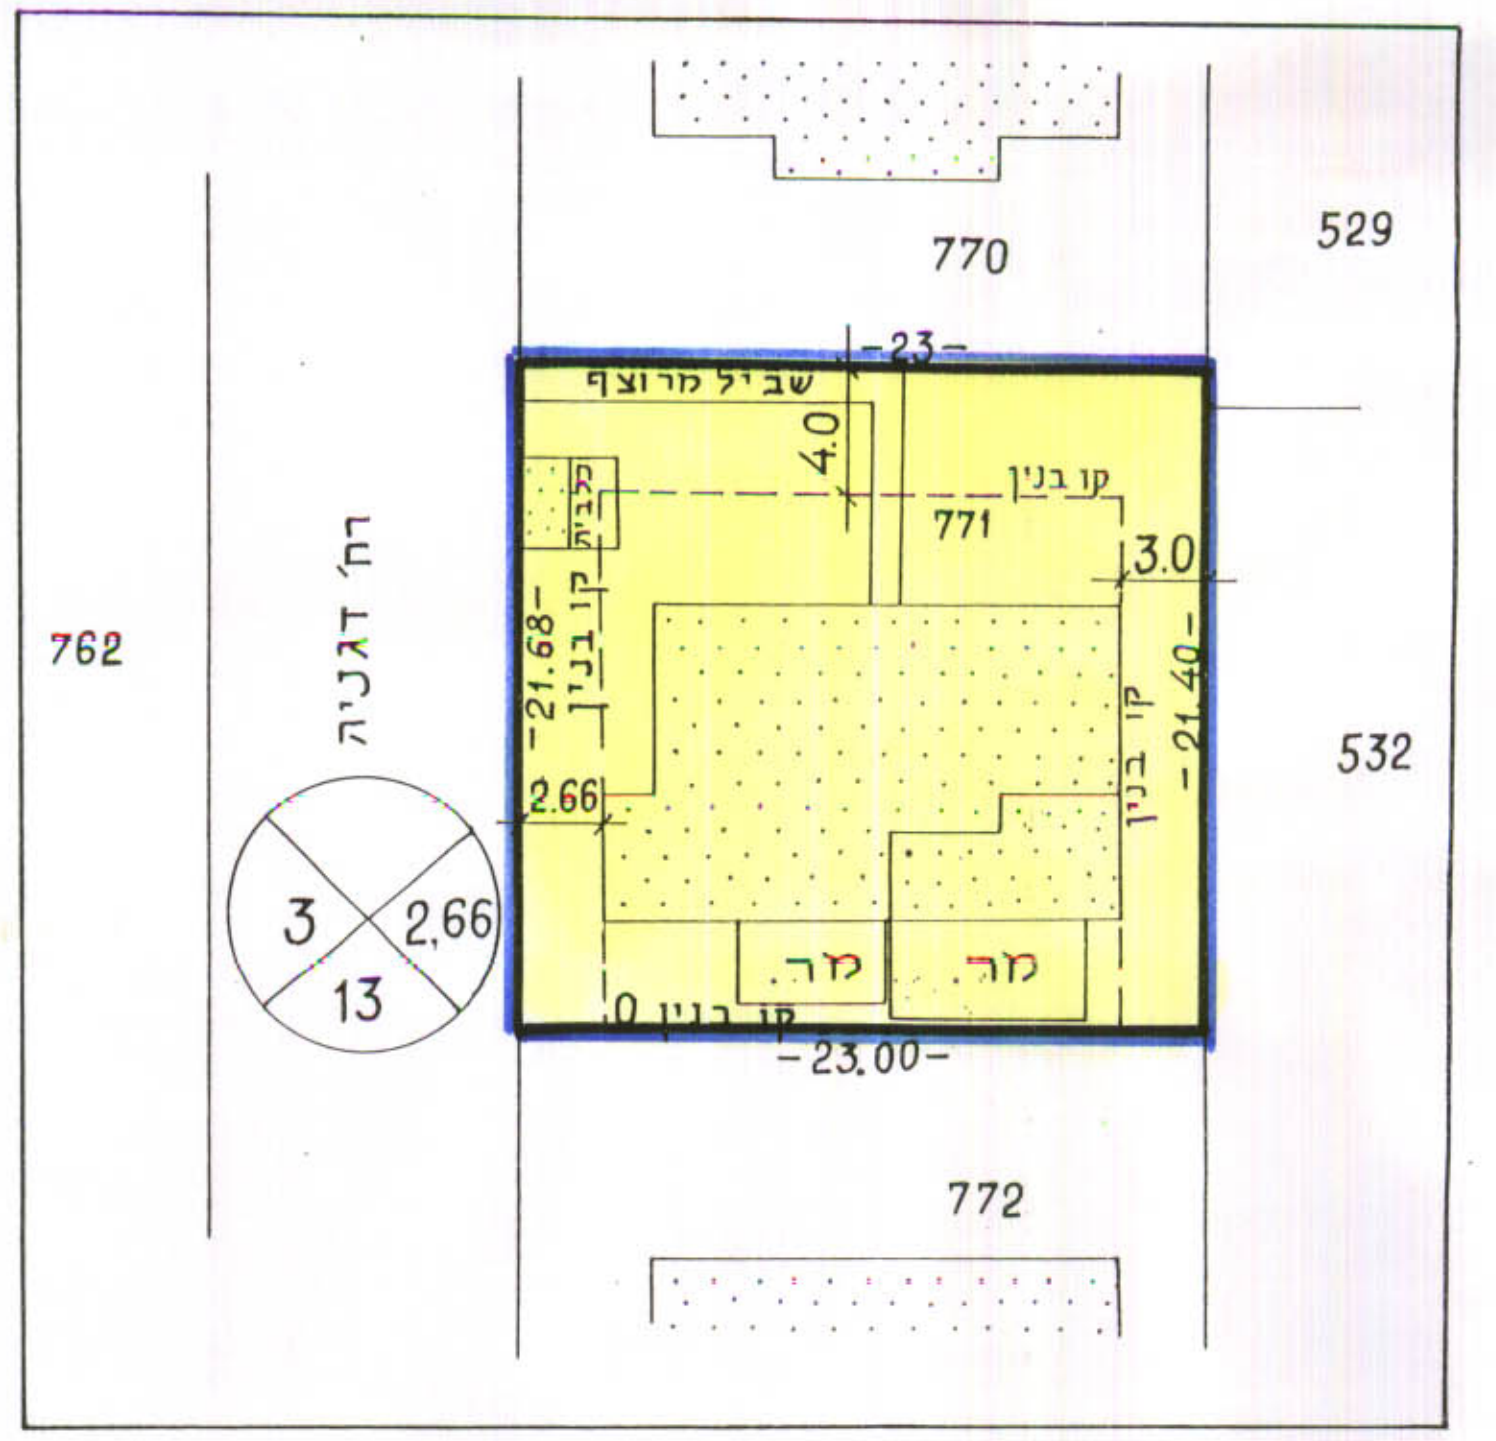

מקרא
 גבול התכנית
 אזור מגורים ג'
 דרך קיימת
 דרך חדשה

מס הדרך
 קו בנין
 רוחב הדרך