

2373/טב
1 מתוק 1
4-6245

2



1
R. 01/32
20/21


9.1.01

מרחב תכנון מקומי אך טיבה

תכנית מס' טב/ 2373


اللجنة المحلية لتنظيم والبناء - الطيب
 חוק התכנון והבניה תשכ"א - 1965
 הועדה המקומית לתכנון ולבניה אר-טיבה
 תכנית מס' טב/ 2373
 הומצעה לרשמה בשיעור מס' 4/09
 מיום 19/4/85
 מהנדס הועדה
 ראש הועדה

- מחוז: המרכז
- נפה: השרון
- המקום: טיבה
- גוש: 8030
- חלקה/מגרש: 24/29
- שטח: 0.630 ד'
- היזום: עוידה חנוך
- המחבר: גמאל רעד חג' יחיא מהנדס בעל ה.מ. 32991

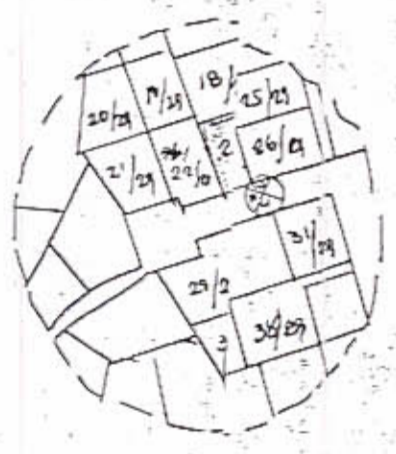


נכדק וניתן להפקיד / לאשר
 החלטת הועדה המחוזית / משנה מיום 9.5.91
 מהנדס המחוז

- מקדא
- בית קיים
 - גבול מגרש
 - אזור מגורים - ג'
 - גבול תכנית
 - דרך קיימת

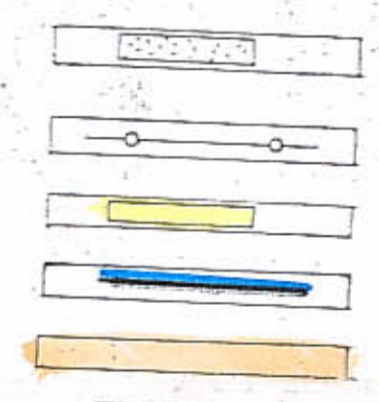

משרד הפנים מחוז הנדרס
 חוק התכנון והבניה תשכ"א - 1965
 אישור תכנית מס.
 התכנית מאושרת מכח
 סעיף 108 (ג) לחוק
 יוניס חנוך

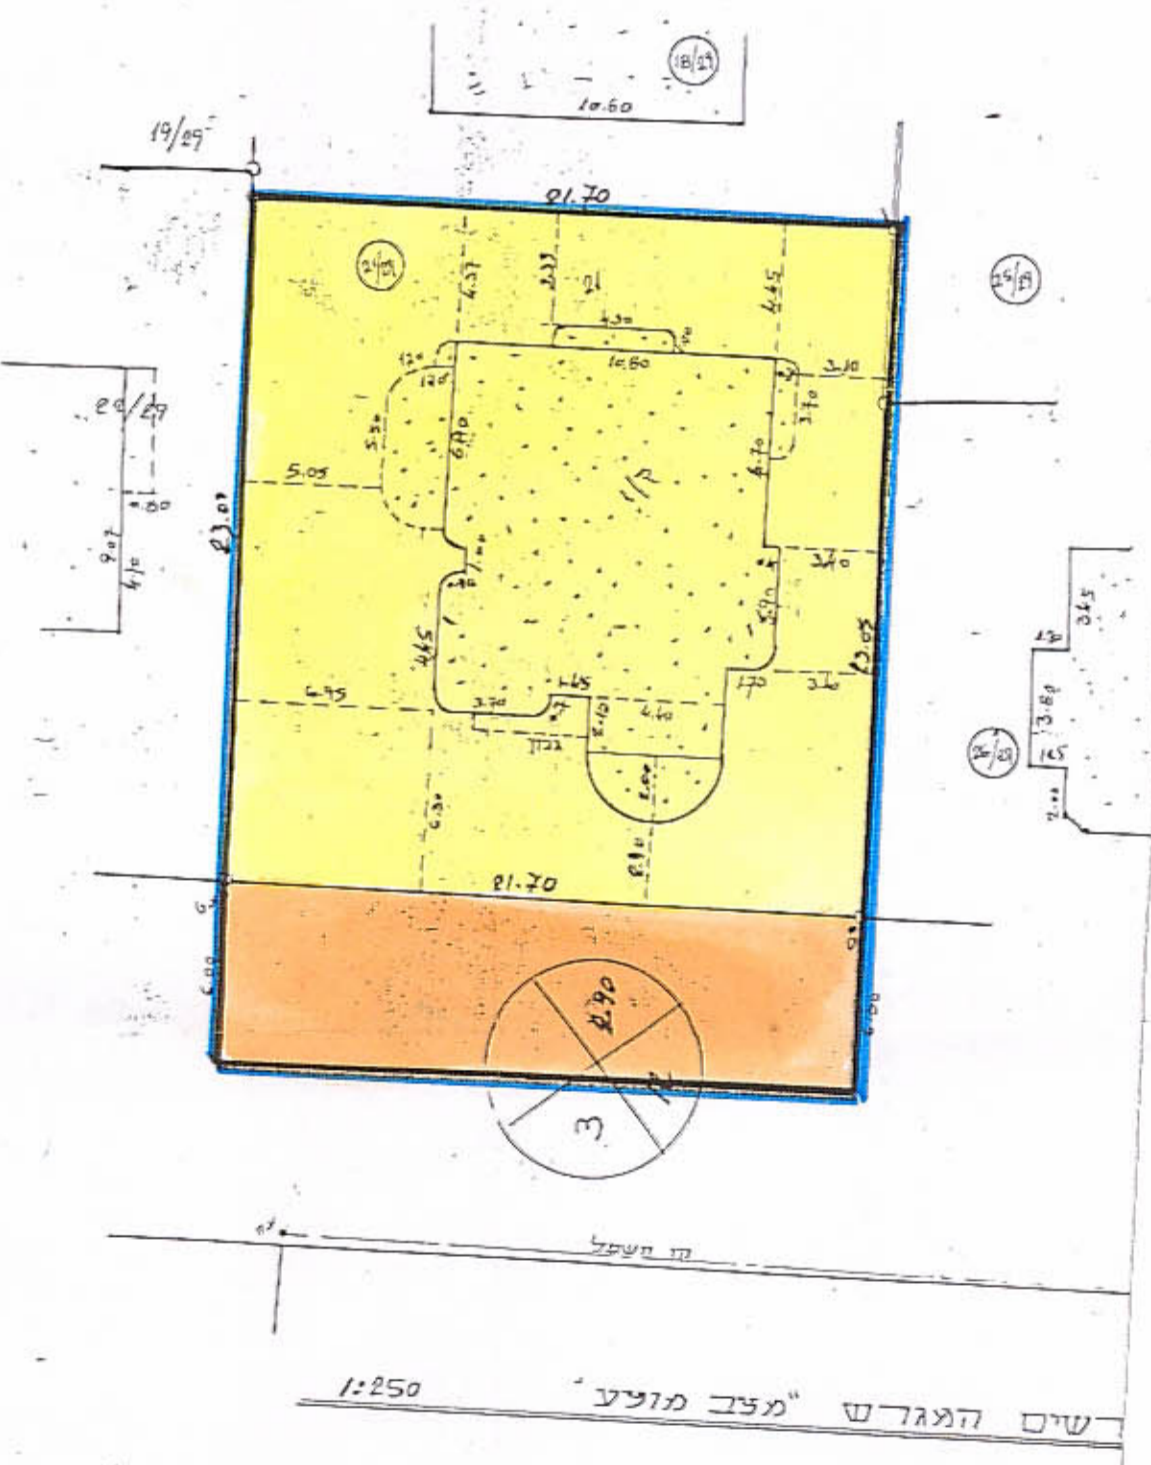

תרשים טיבה
 1:25