

20.02.88

מרחב תכנון מקומי אל-טיבה

תכנית מפורטת טב/2230

מחוז: המרכז

נפה: הרשון

מקום: טיבה

גוש: 7846

תליקה: 31

שטח התכנית: 0.983 ד"ר

קצ"ר: 1:250

היזום: יחיא מתמודד חג'יתא

המתכנן: יוחנן מרעי-מהנדס

חוק התכנון והבניה תשכ"ה - 1965
הועדה המקומית לתכנון ולבניה אל-טיבה
اللجنة المحلية للتخطيط والبناء - الטיبة


הכנית מספר טב/ 2230
הומלצה להפקד: בישיבה מס' 1/86
מיום: 30.1.86

י. ש. דאש הועדה
י. ש. דאש הועדה

שטח גינה: 0.001
שטח חצר: 0.001
שטח כביש: 0.001
שטח אחר: 0.001

- גבול תכנית
- מגורים ג
- חציב מסחריות
- דרך קיימת
- דרך מוצעת
- כוחש בגינת התמודדות
- חניה ציבוריות


חוק התכנון והבניה תשכ"ה - 1965
הועדה המקומית לתכנון ולבניה - 1965
מס' 2230
מס' 2230
מס' 2230

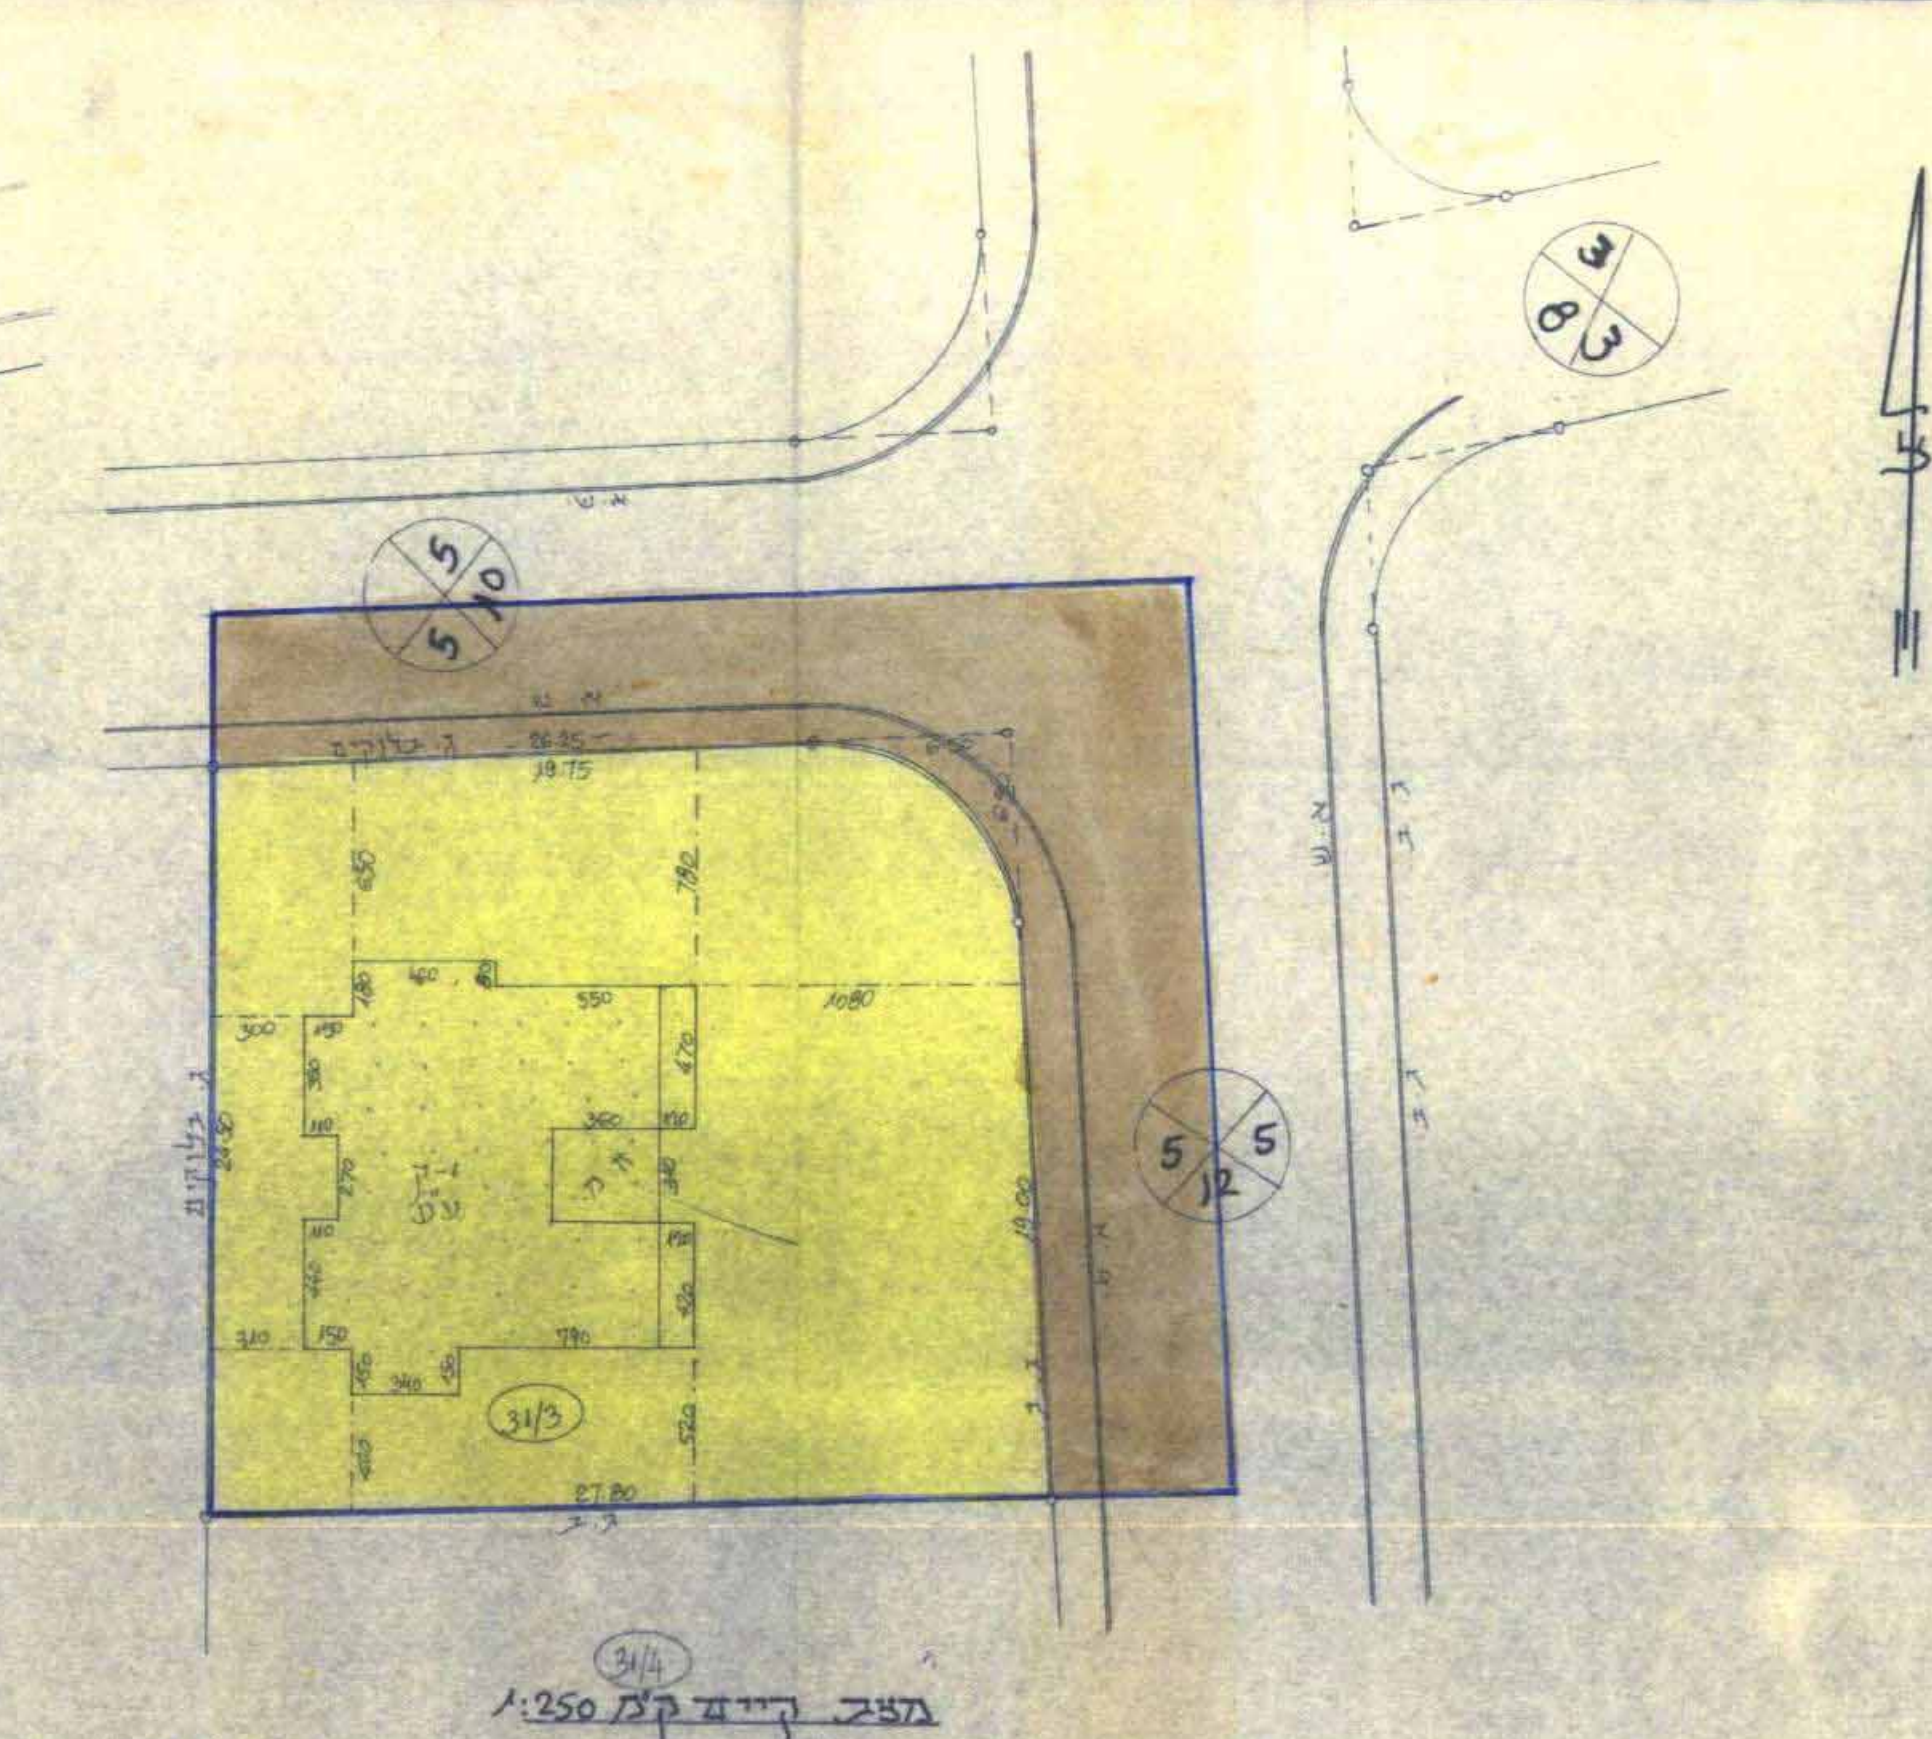

מצב קיים קצ"ר 1:250

טבלת שטחים מצב קיים


אזור	שטח ד"ר
מגורים ג	0.670
דרך	0.323
סה"כ	0.993

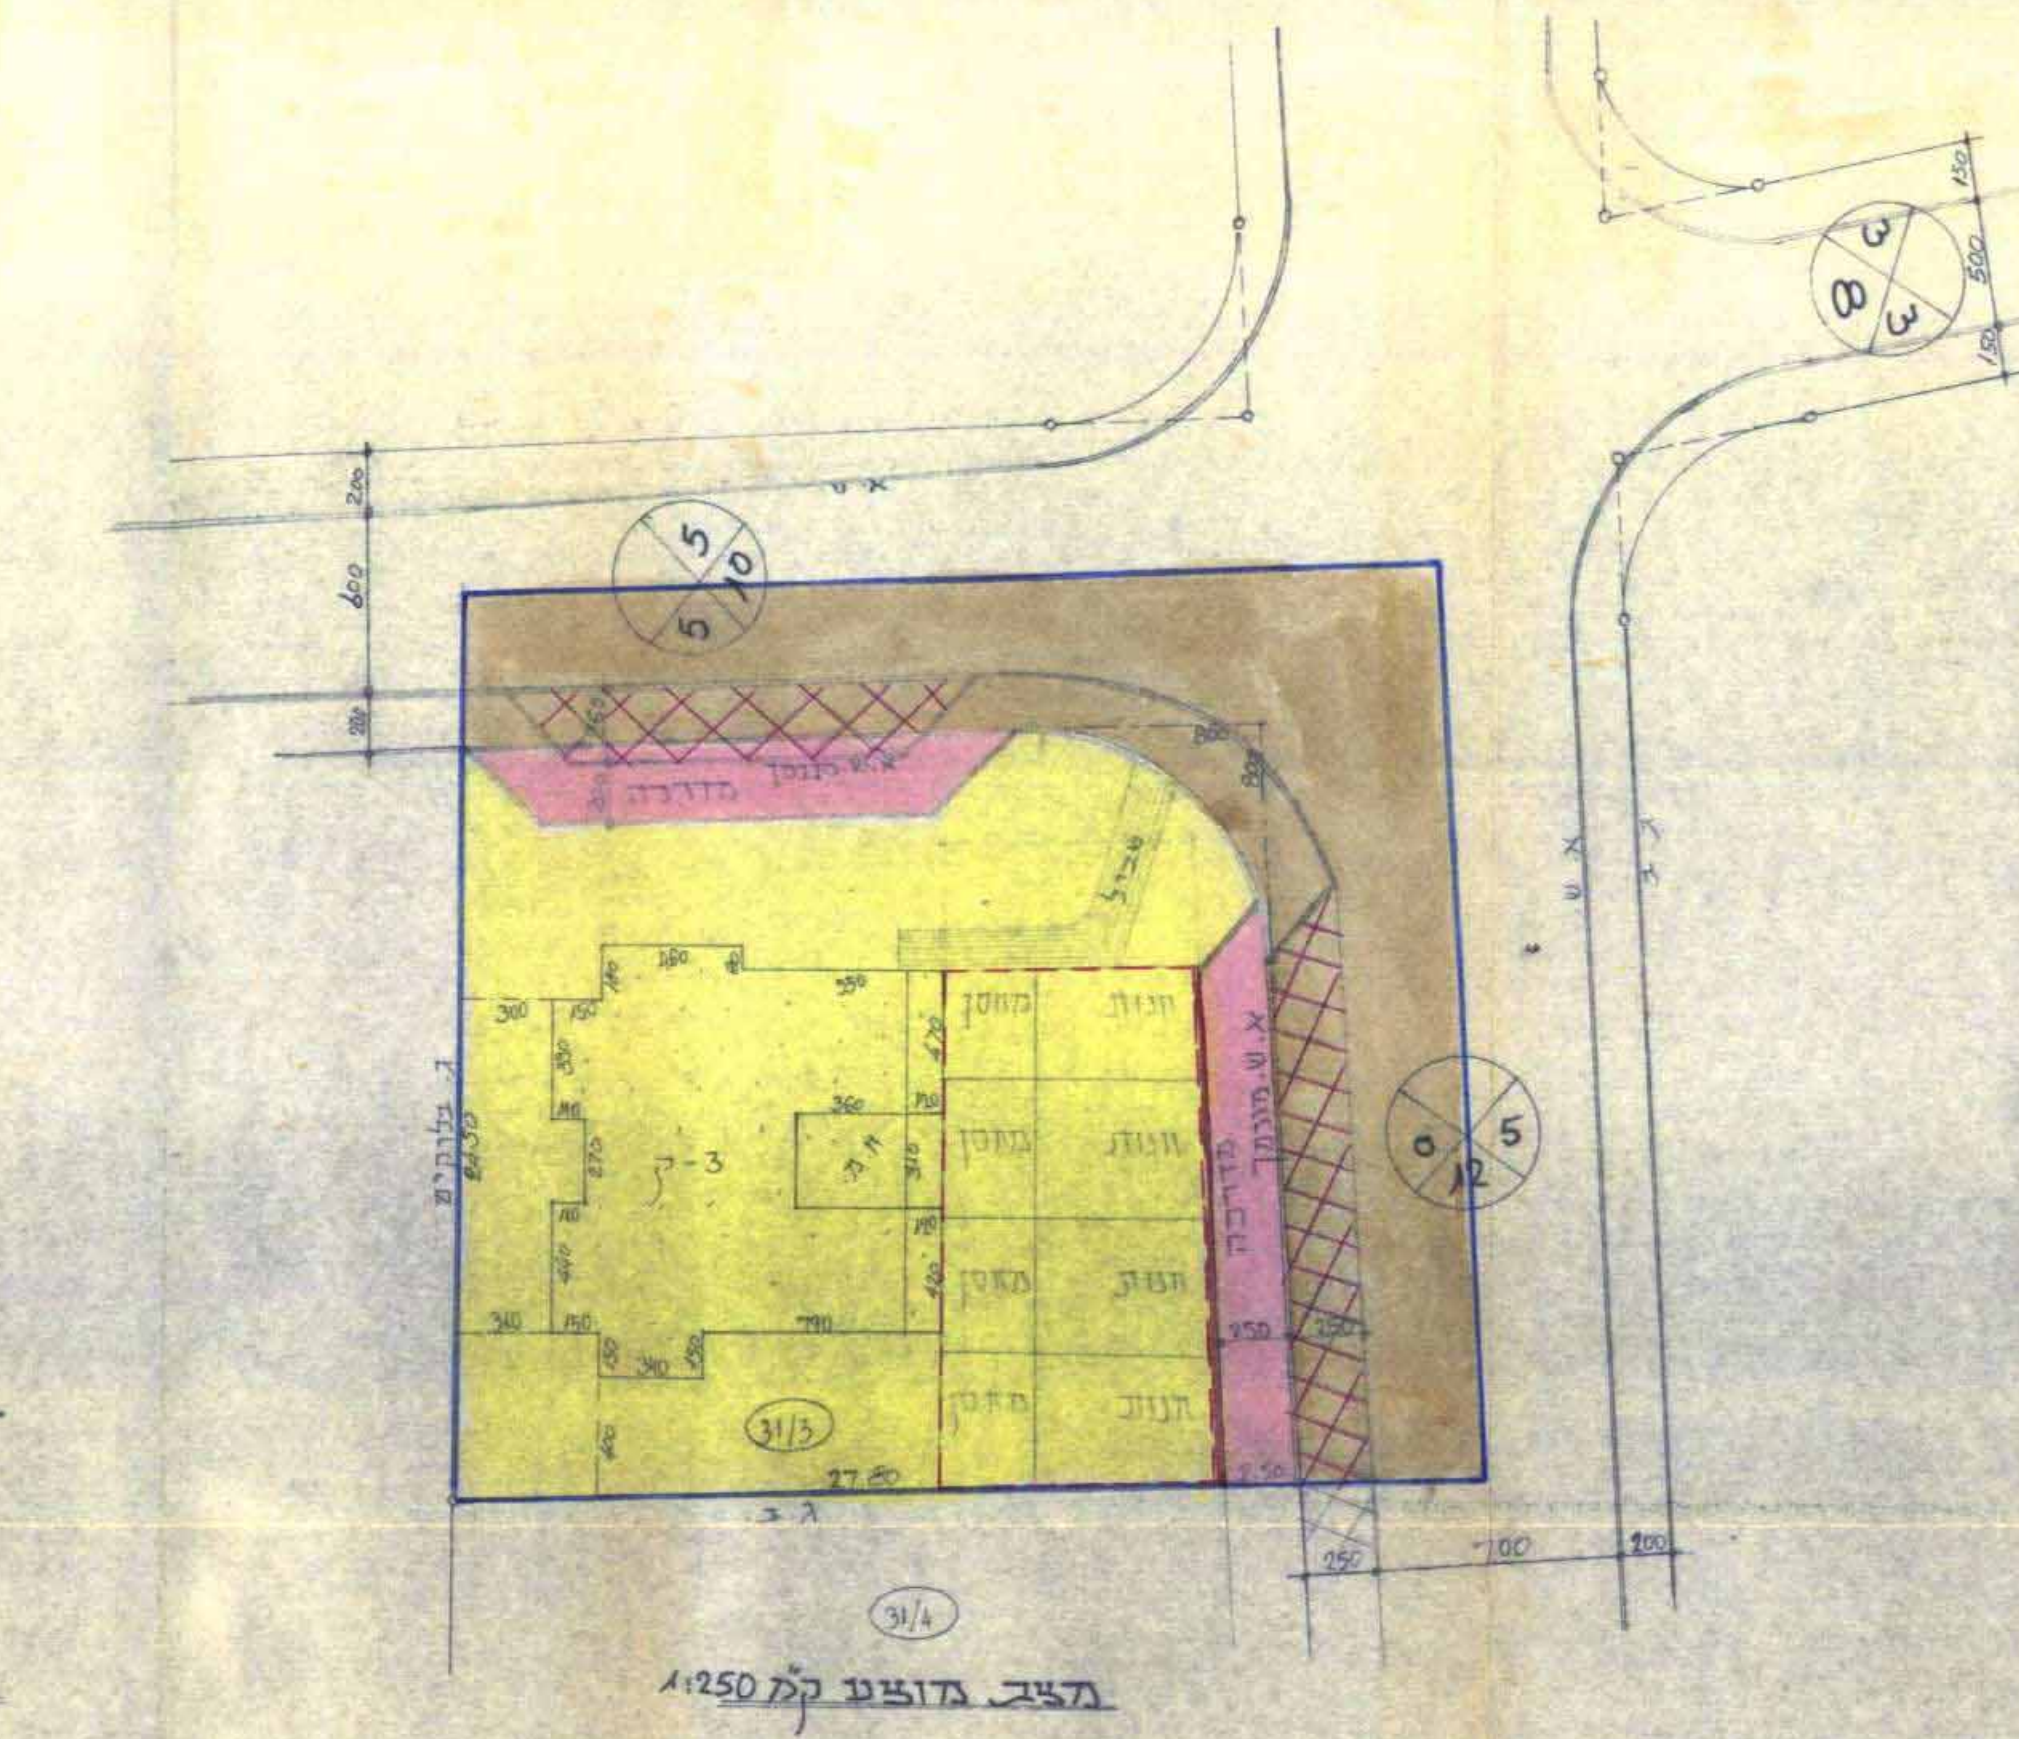


מצב מוצע קצ"ר 1:250

טבלת שטחים מצב מוצע

אזור	שטח ד"ר
מגורים על חציב מסחריות	0.630
חניה ציבוריות	0.040
דרך	0.323
סה"כ	0.993

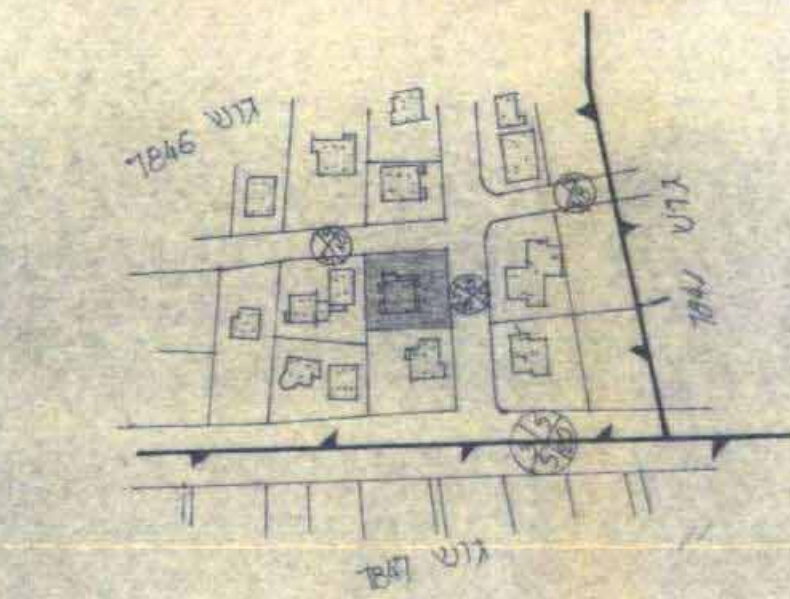

חריש הסביבה קצ"ר 1:2500

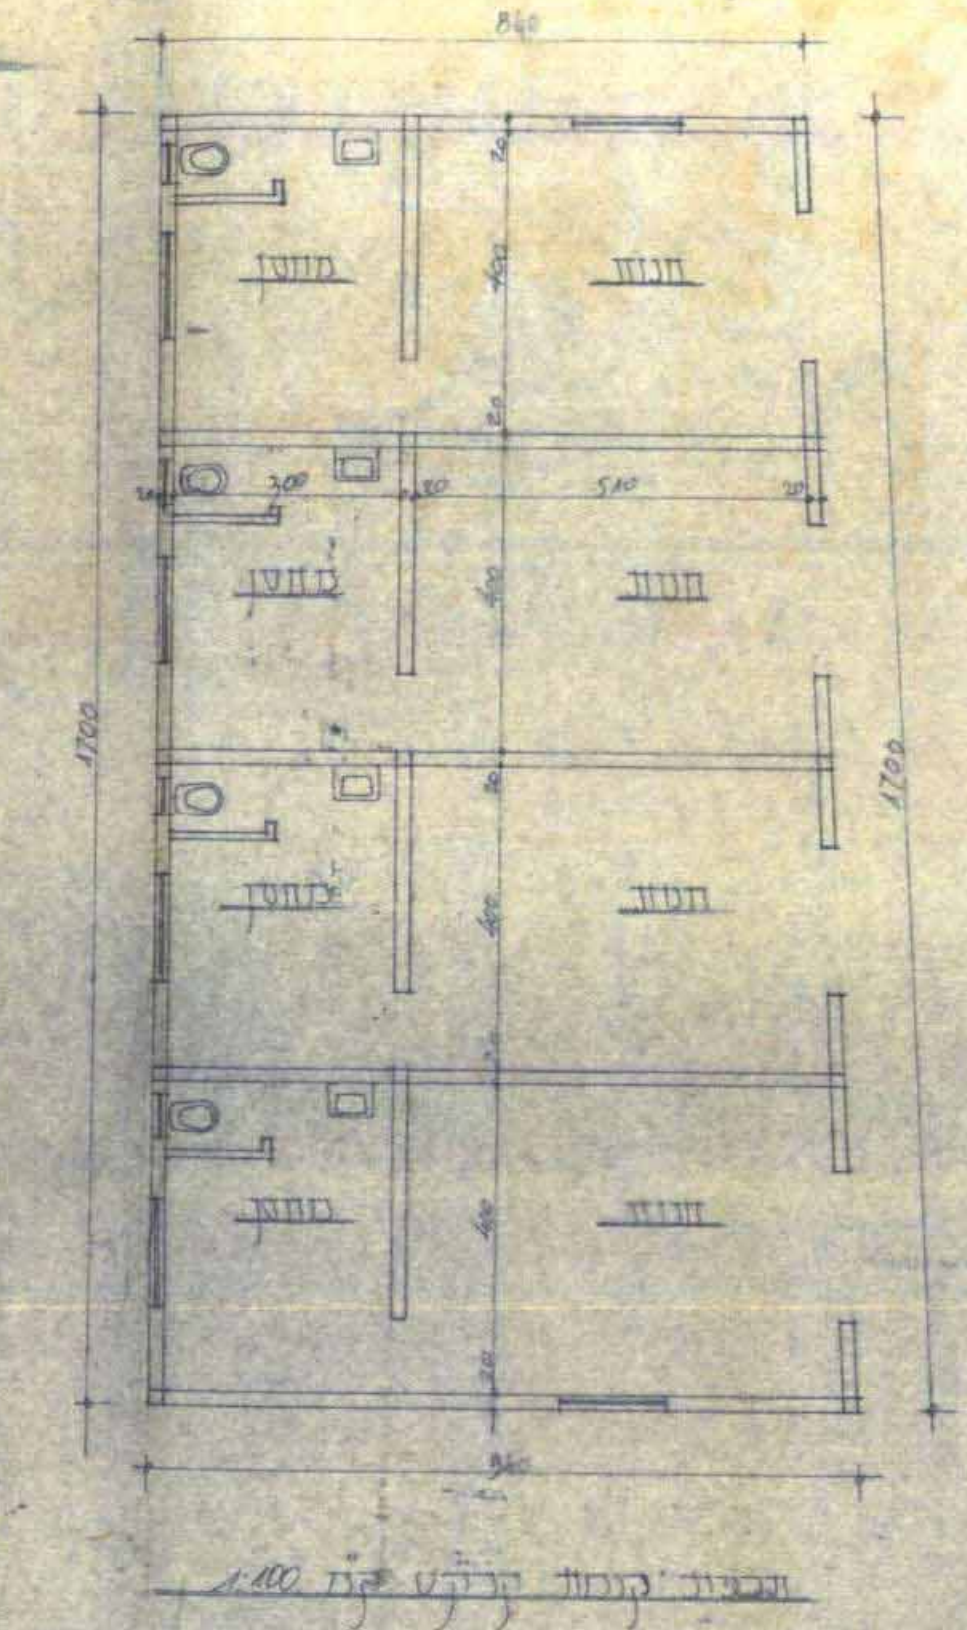

תכנית קומות קצ"ר 1:100