

10.6.89

חרוב תכנון חקומי אל טיבה

תכנית מפורטת לב / 2326
בקו לטב / 25/560 + 5/111

מחוז: המרכז
נפה: חשדון
המקום: טיבה
גוש: 8030
חלקה / מגרש: 38/29
שטח: 0.53 ד'

היוזם: איאד אמין יאסין
המחבר: גלעאל רעד



בדק ויתר לחקיקה לאשר
החלטת הועדה המחוזית/מסנה ביום 12.7.89
מחנן המחוז

מקדח

גבול תכנית
אזור מגורים ג'
מבנה קיים
גבול מגרש
קו בנין

משרד הפנים מחוז המרכז
חוק התכנון והבניה תשכ"ה-1965
אישור תכנית מס. 2326
הועדה המחוזית לזכרון ולבניה החליטה
ביום 12.7.89 לאשר את התכנית
יו"ר הועדה המחוזית

חוק התכנון והבניה תשכ"ה-1965
ועדה המקומית לתכנון ולבניה אל טיבה
"لجنة المحلية للتخطيط والبناء"
1. יו"ר מספר לב / 2326
החלטה להפקדה בישיבה מס. 8/88
ביום 15/5/88
יו"ר ועדת העדה
מהנדס הועדה

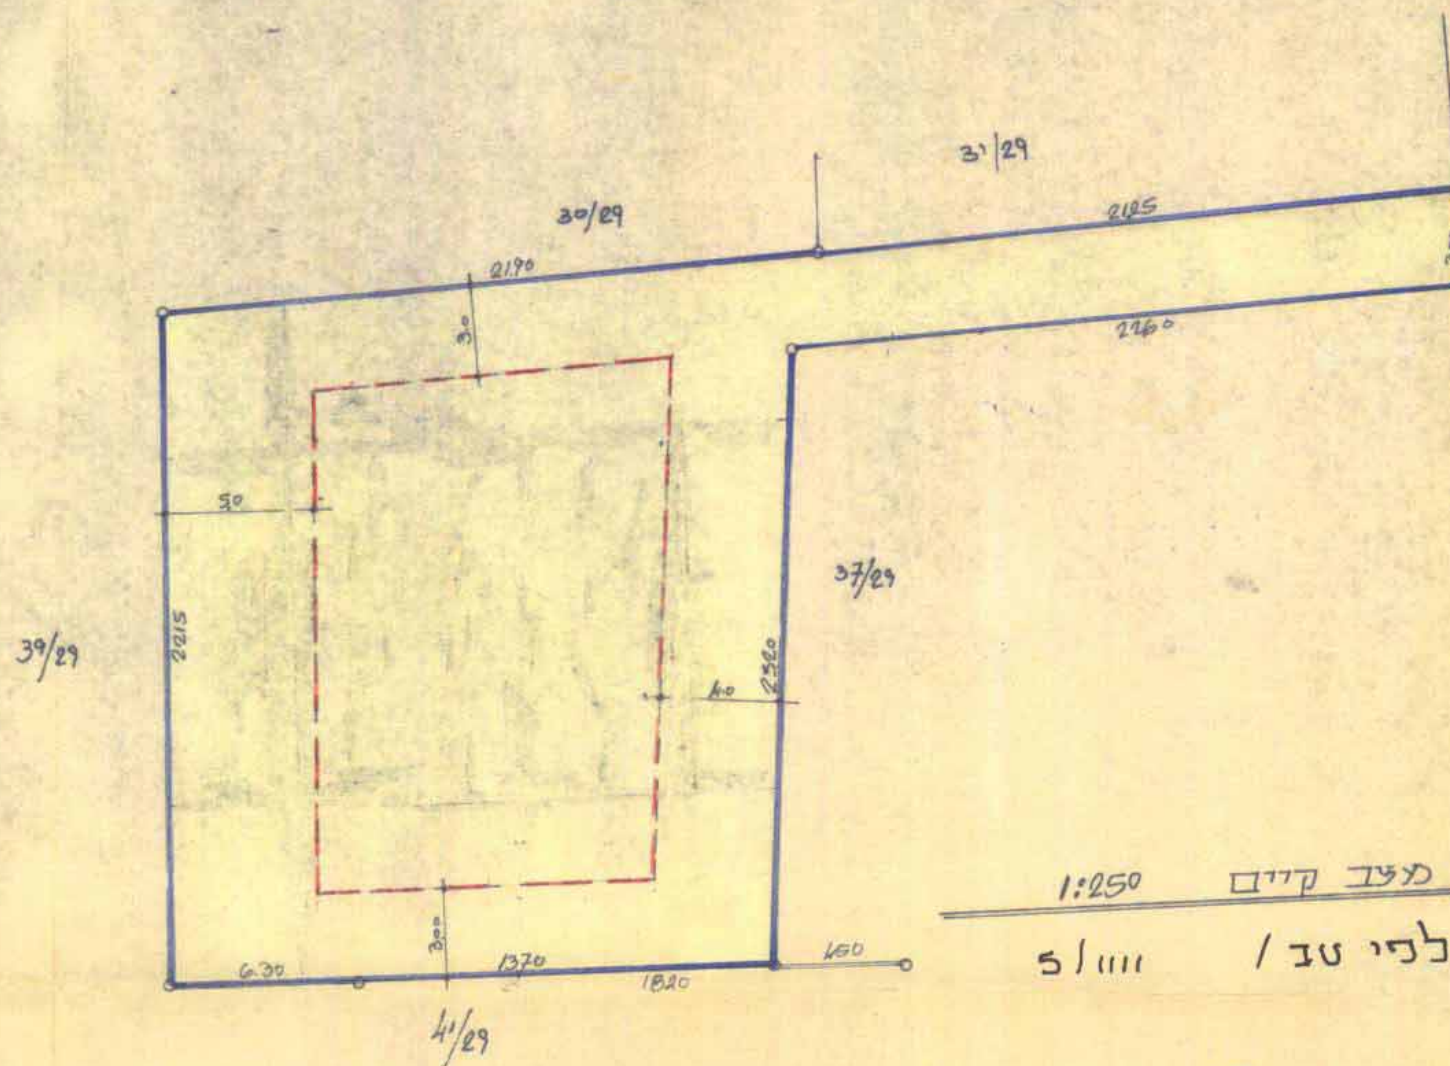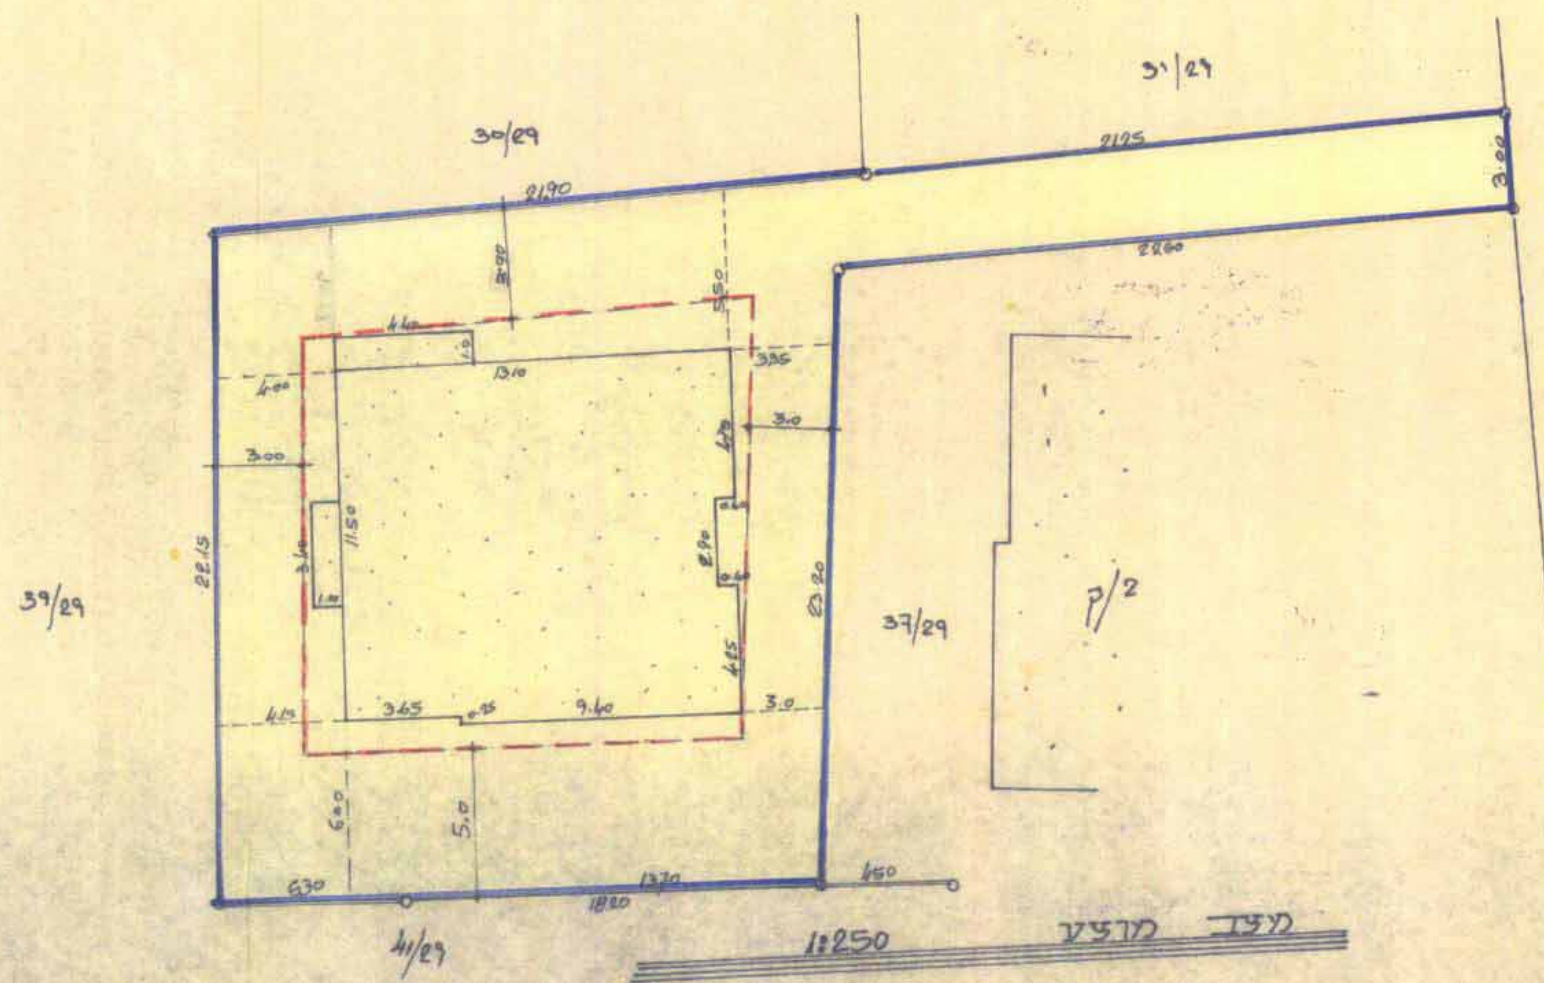

מצב קיים
לפי טב / 5/111