

8-6-72

מרחב תכנון מקומי אל טיבה
 תכנית מפורטת טב/2498/1
 תקון לתכנית טב/1111/15

מחוז	המרכז
נפה	השרון
נוש	8030
חלקה	7 ח'ח
היום	עיריית טיבה
המחבר	מח טכנית אל טיבה
שטח התכנית	9.000 ד'
ק"מ	1.500

נבדק וניתן להפקיד / לאשר 18.9
 החלטת הועדה המחוזית / משנה מיום
 תאריך מתכנן המחוז

الجنة المحلية لتنظيم والتأهيل
 חוק התכנון והבניה חש"א - 1965
 הועדה המסומית לתכנון ולבניה אל-טיבה
 תכנית מס' טב/1111/15
 הומלצה להפקדה בישיבה מס' 15/19/1
 מיום 30/10/72
 יושב ראש הועדה

משרד המכירת מחוז המרכז
 חתום וחתום חתום חש"א - 206
 אושר תכנית מס. 15494
 התכנית מאושרת ע"י
 סעיף 108 לחוק
 יו"ר תנועת החיים


- מקראה
- גבול התכנית
 - אזור מס' 1
 - אזור לבניית ציבור
 - שביל להולכי רגל
 - דרך קיים
 - דרך מוצע

טבלת שטחים מצב קיים

אזור	מ"ר	מ"ר	ל
1	9000		

טבלת שטחים מצב מוצע

אזור	מ"ר	מ"ר	ל
1	8600		
2	2800		
3	2800		
4	2800		
5	4600		
6	2800		

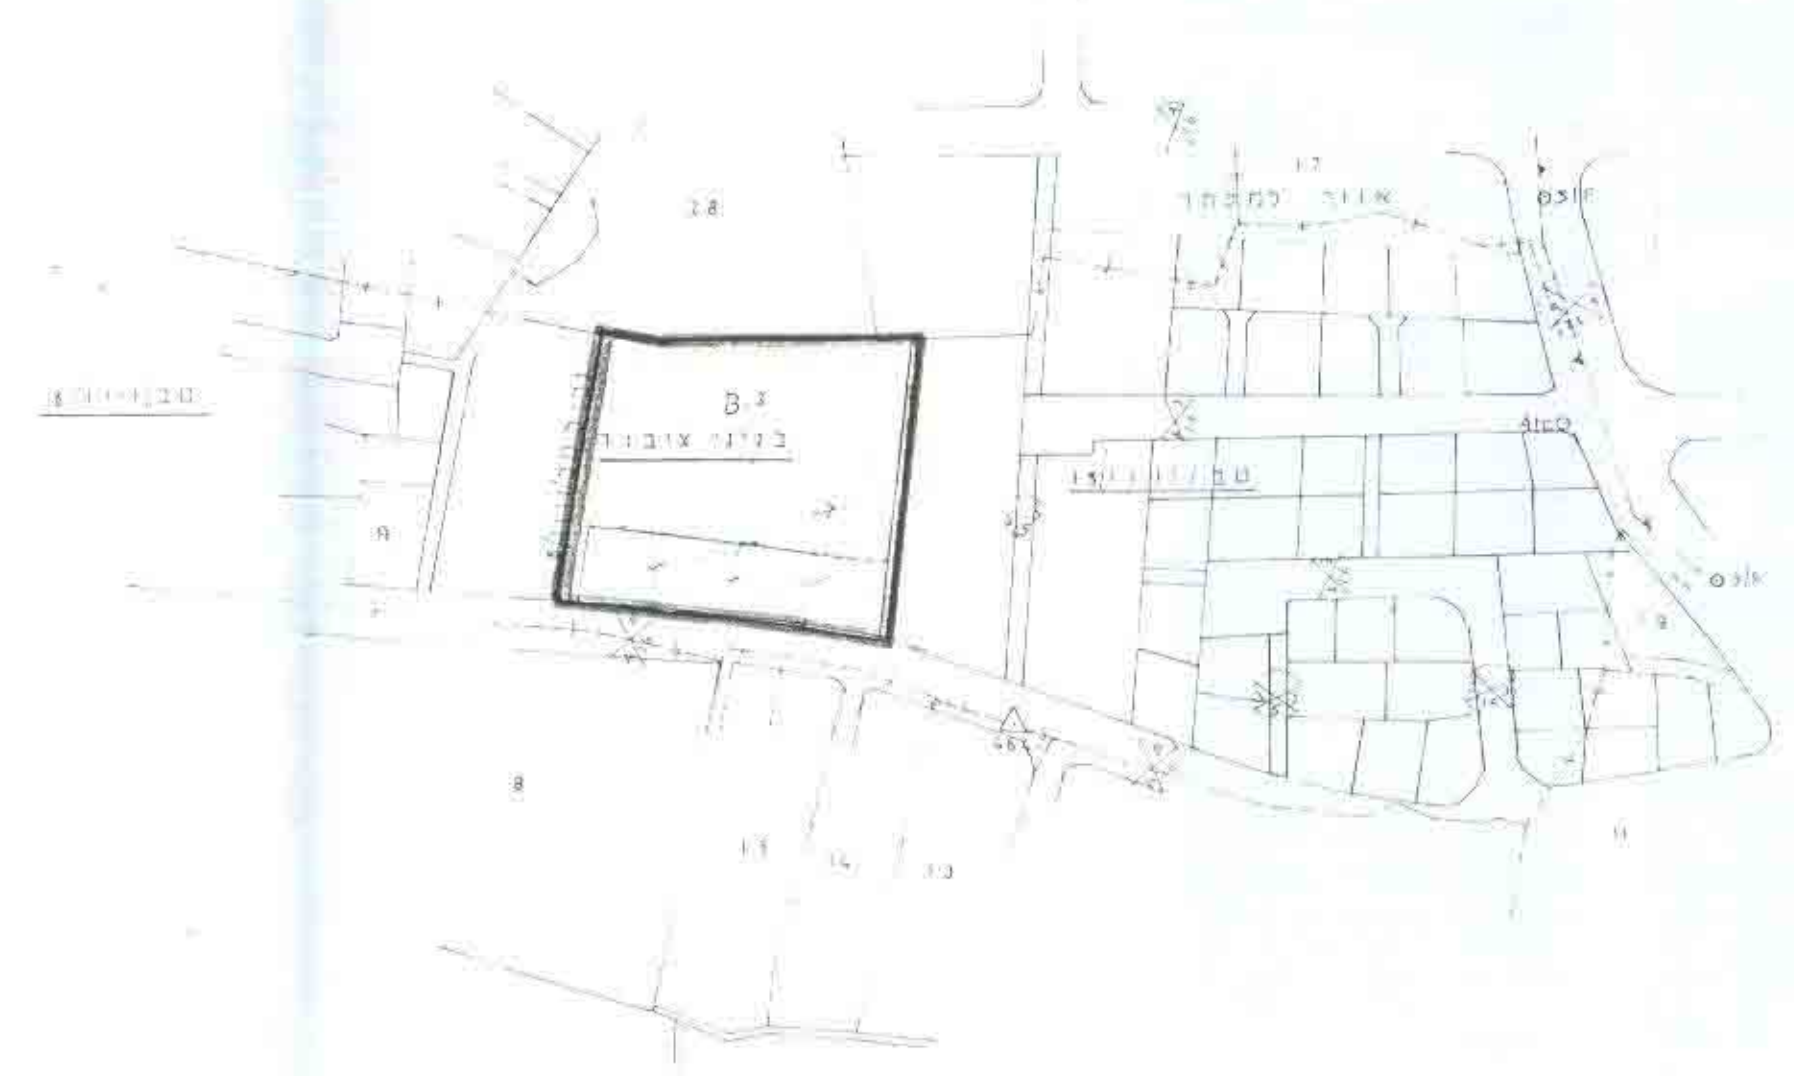

תרשים מצב מוצע
 ק"מ 1:5000

תרשים מצב קיים
 ק"מ 1:2500

