

מרחב תכנון מקומי גרפיקי הידרקון
 תכנית מפורטת מס' 68/8
 20.8.82
 ד. מ. סוסני


מחוז : המרכז
 נפה : השרון
 נפרד קהותם : 8875
 חלקה : 128, 130, 131
 בלצ'ים : מרחצות מיוחדת לכדור ומה"ז
 יוצם :
 מחבר : צד"ק י. מוסק

מסמך תכנון
 חוק התכנון והבניה חש"ב-1965
 מחוז : המרכז
 נפה : השרון
 נפרד קהותם : 8875
 חלקה : 128, 130, 131
 בלצ'ים : מרחצות מיוחדת לכדור ומה"ז
 יוצם :
 מחבר : צד"ק י. מוסק


ה' יחיד

מ"ר	מ"ר	ד'
0.723	128	
0.507	130/1	
0.322	131	
1.552	סה	

גבול תכנית
 דרך קיימת
 מיהורים
 קבלי קים

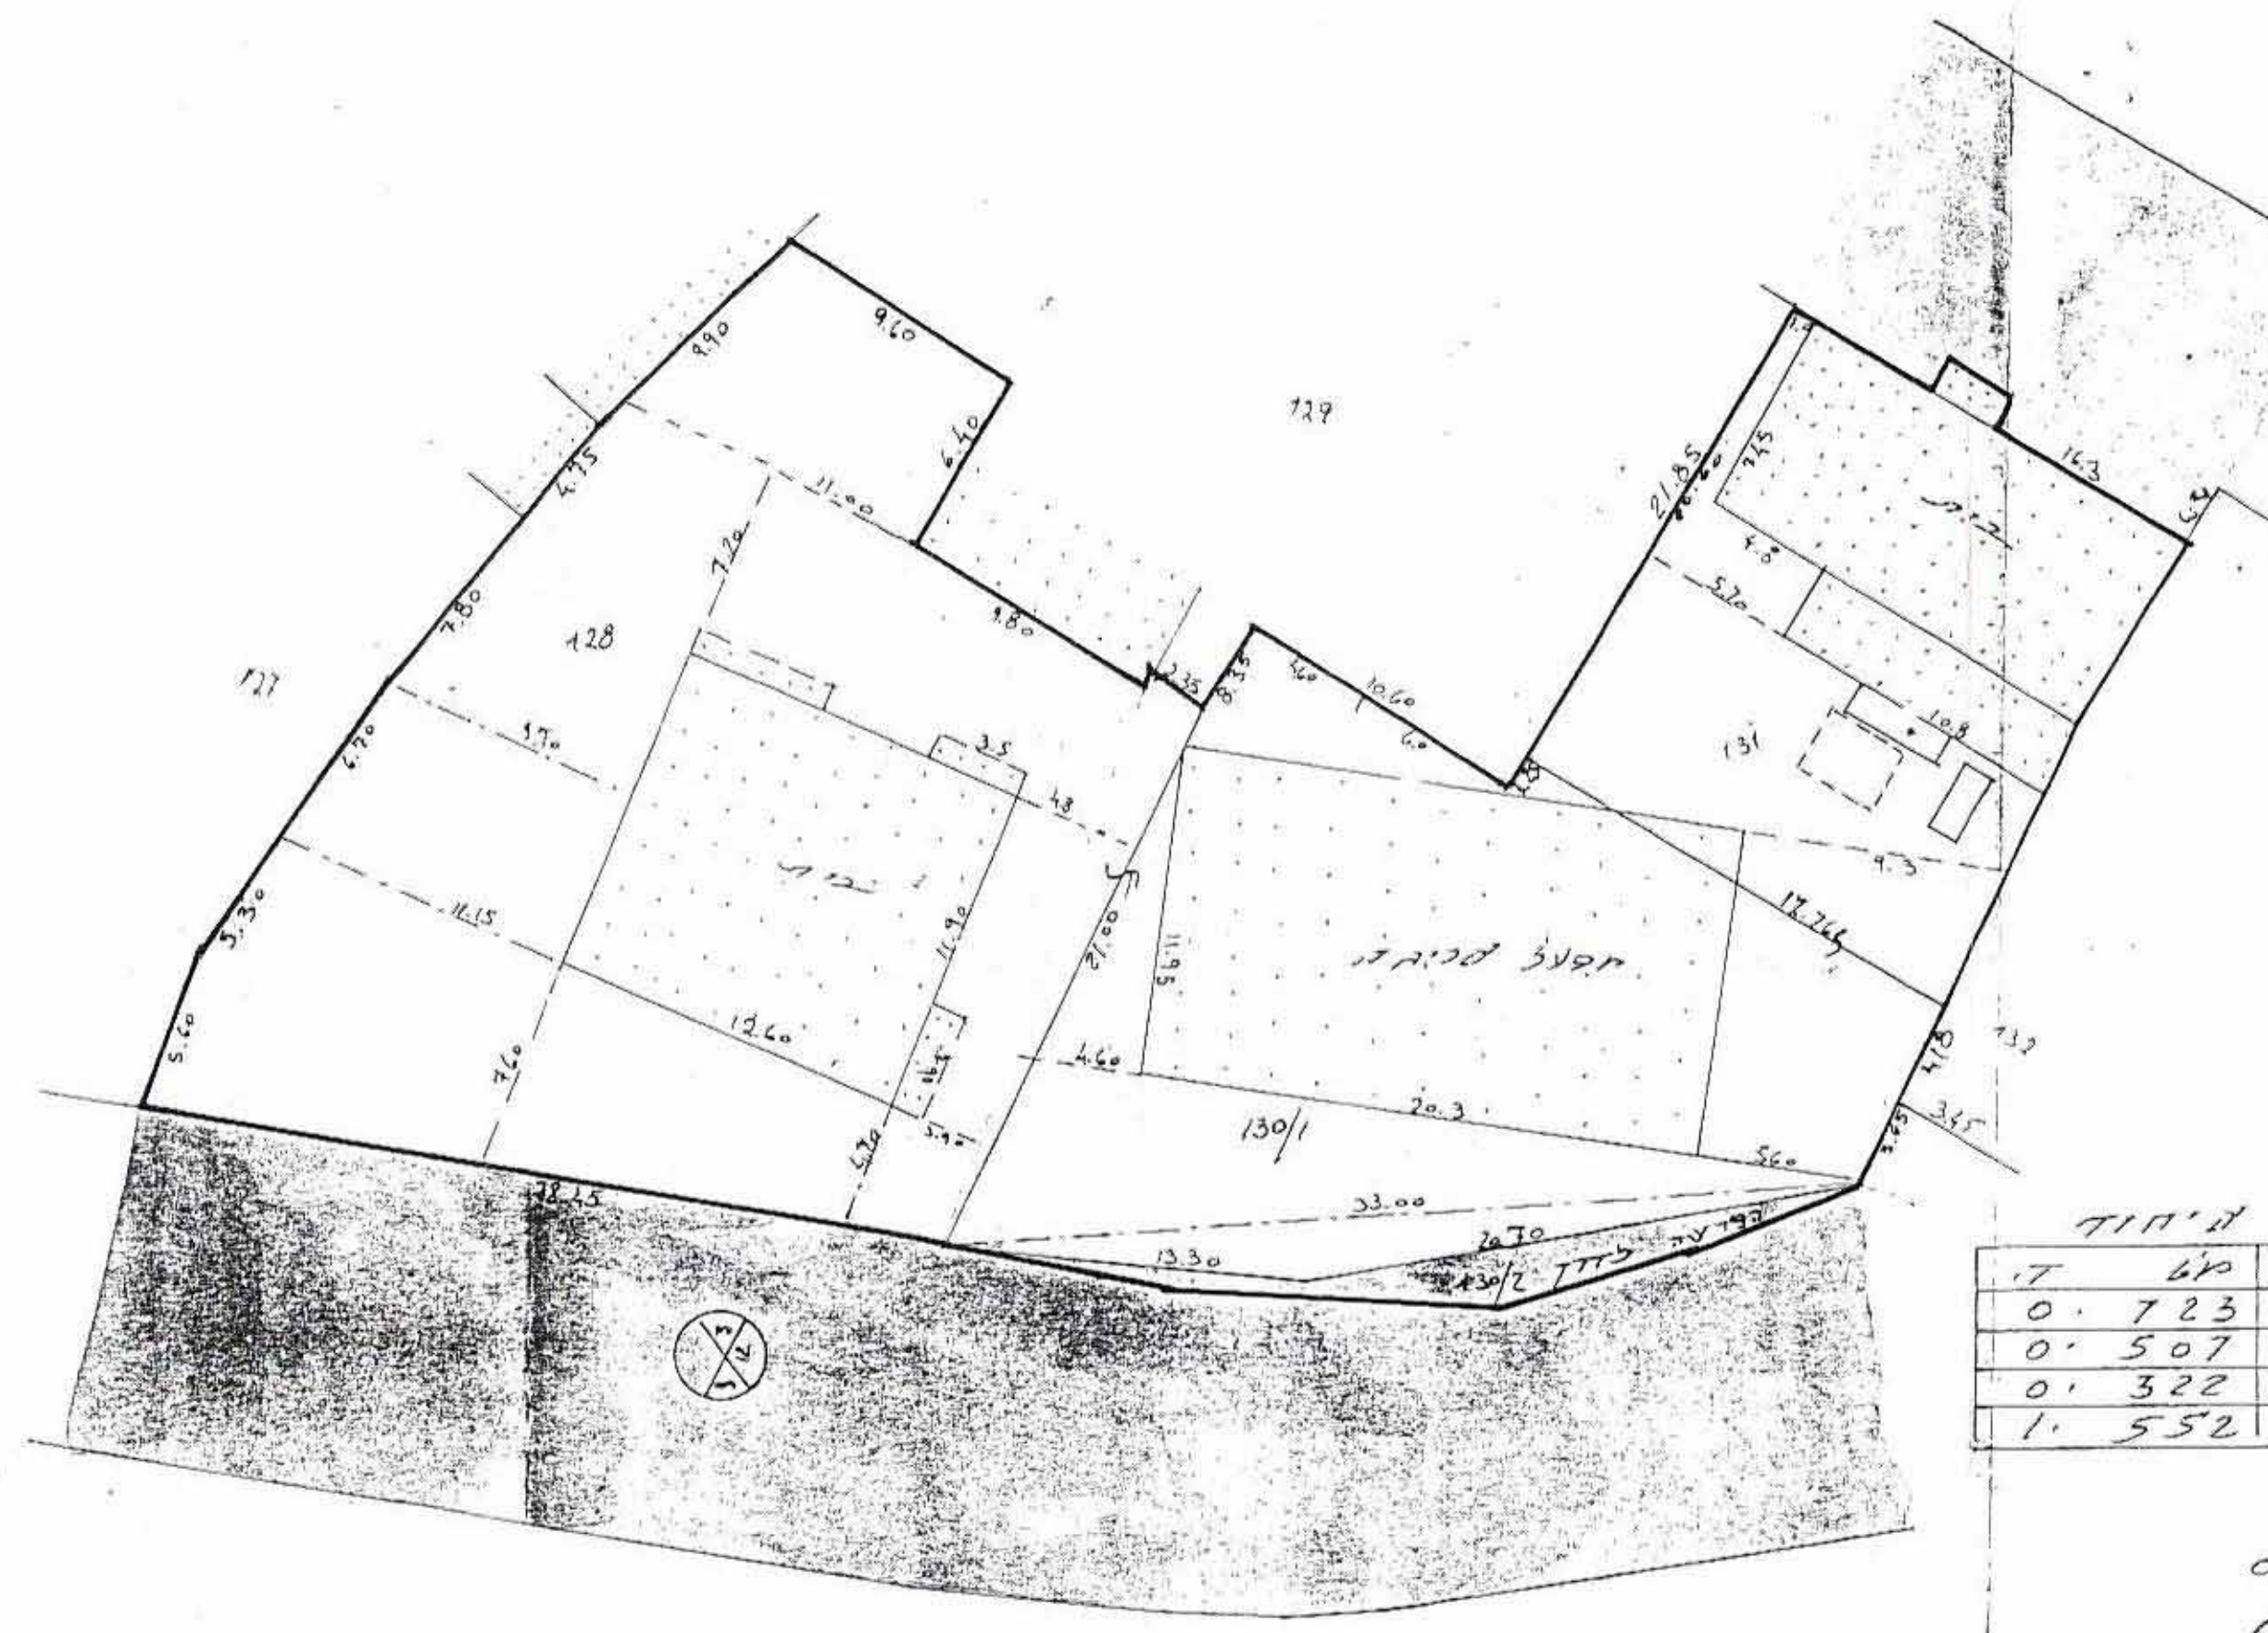


סכ"מ קיים 1:50

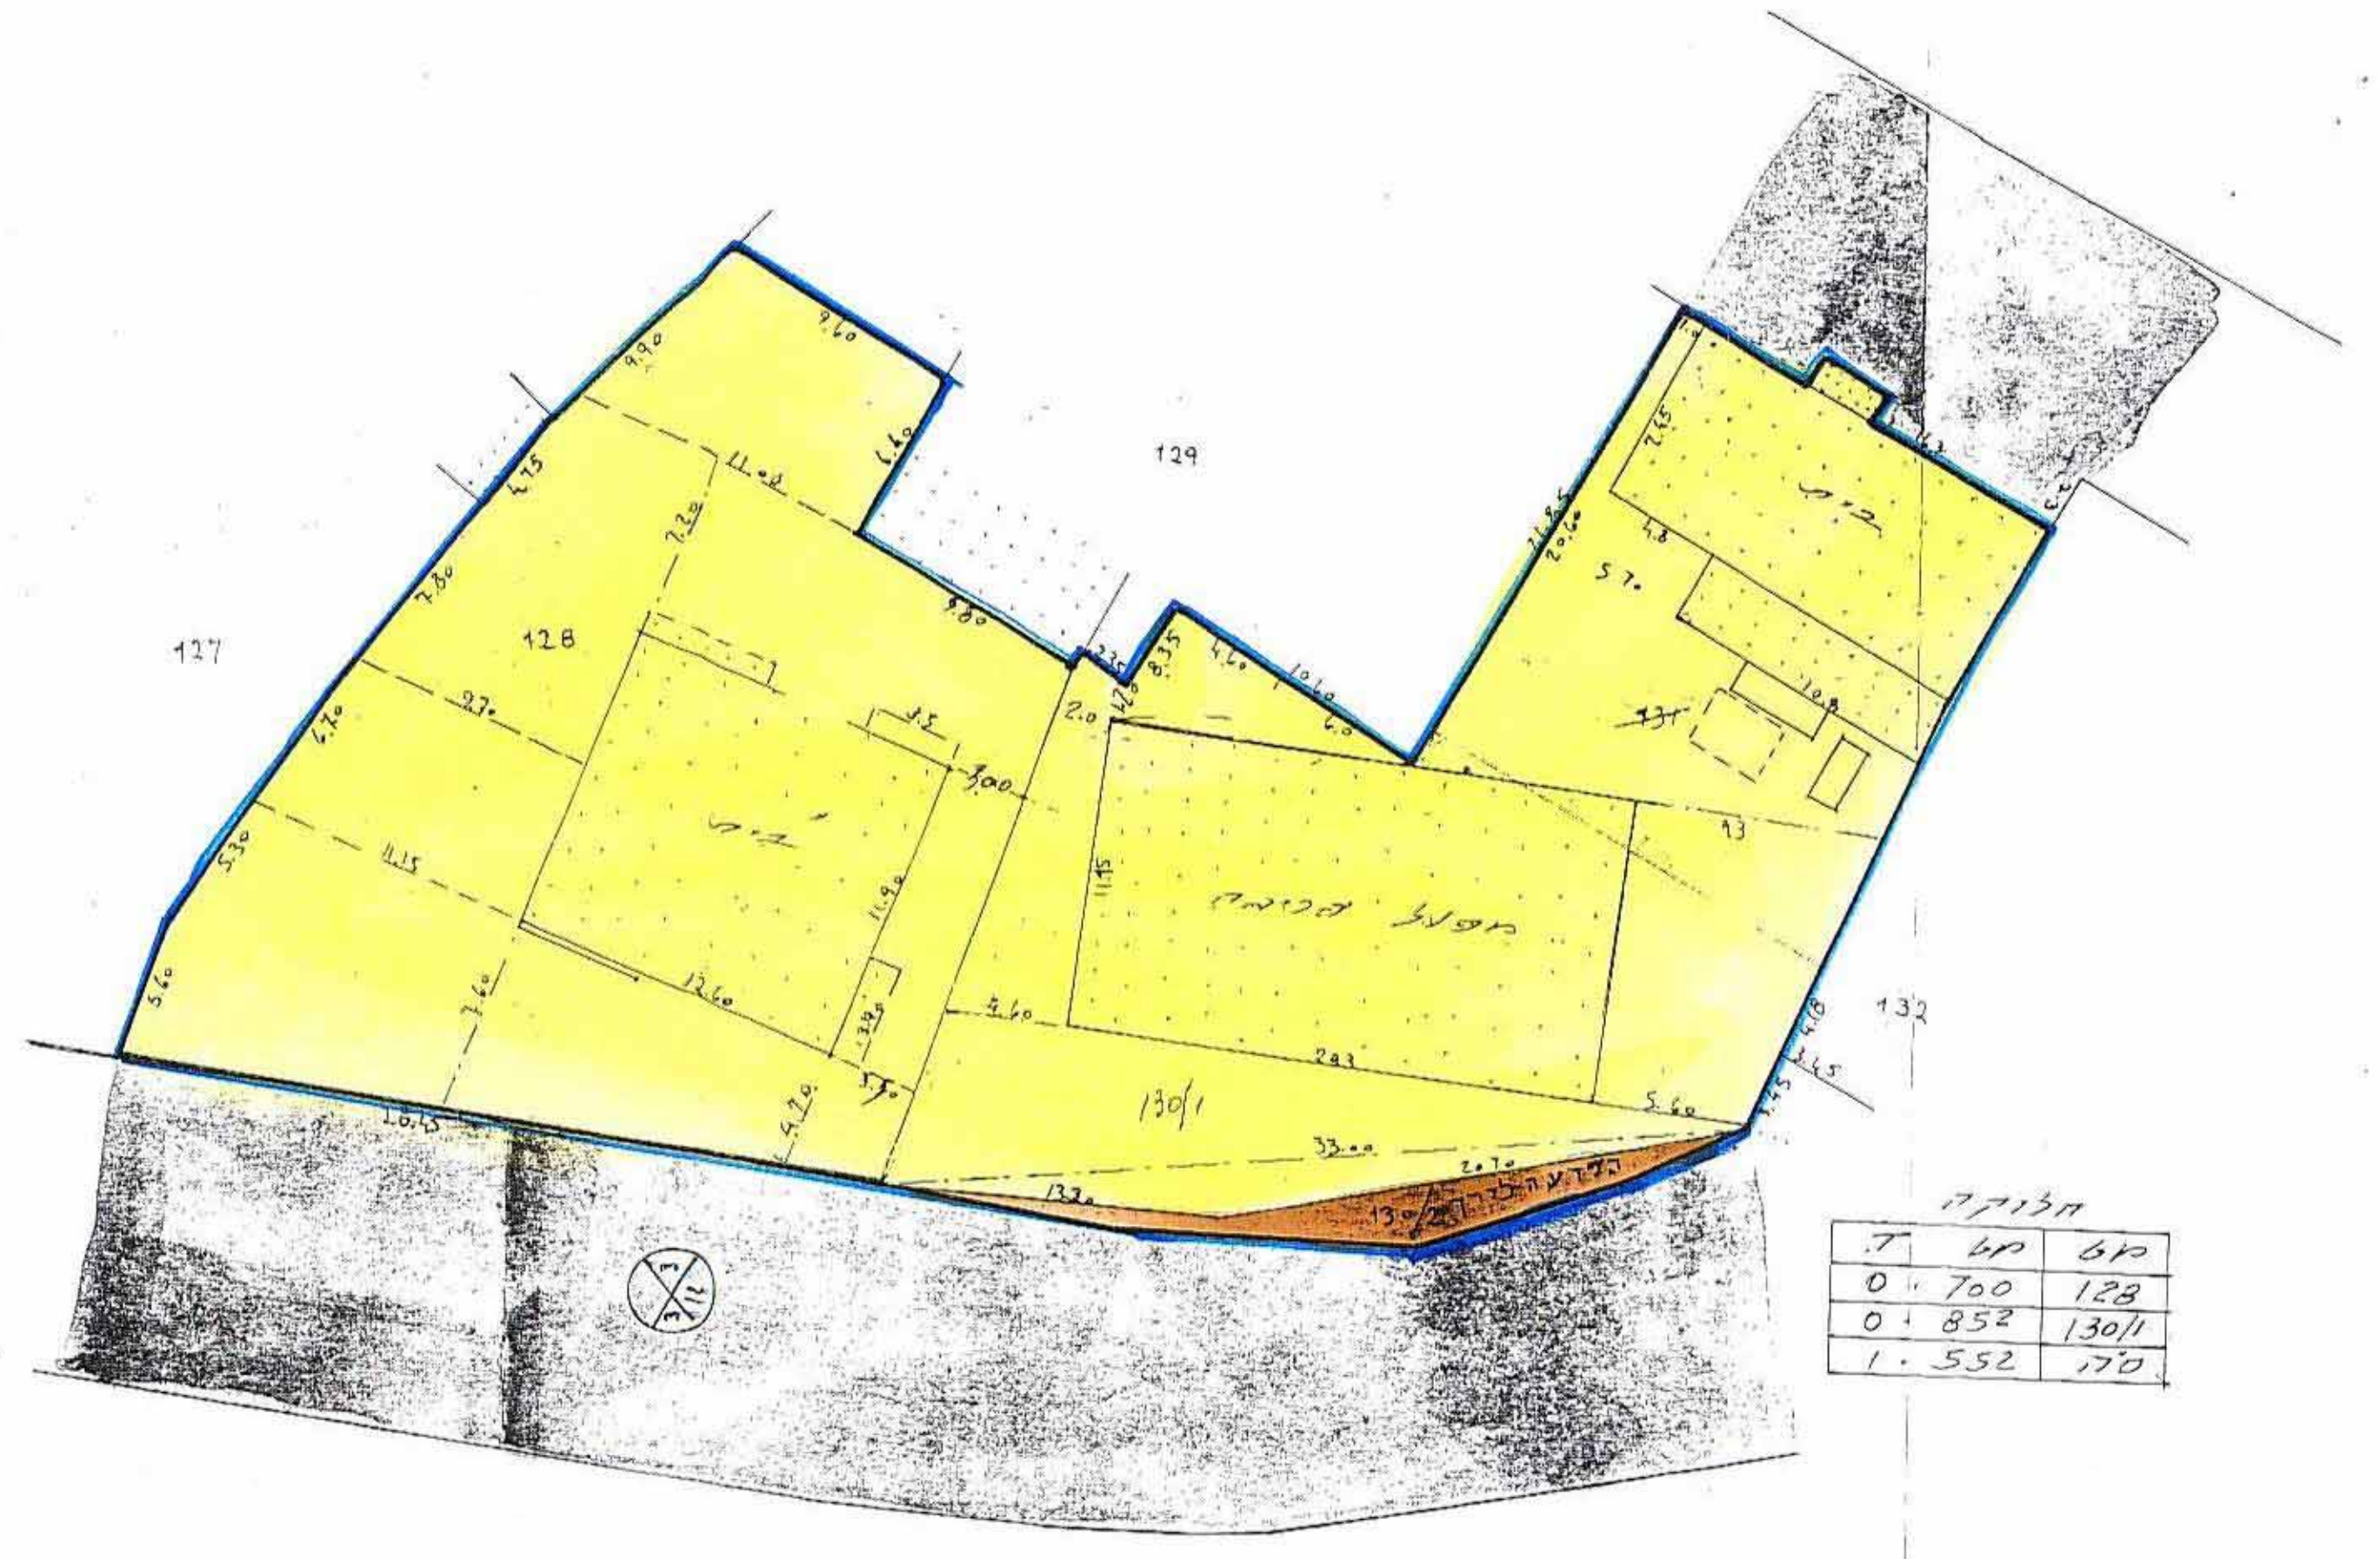

חלוקה

מ"ר	מ"ר	ד'
0.700	128	
0.852	130/1	
1.552	170	

סכ"מ קיים 1:50

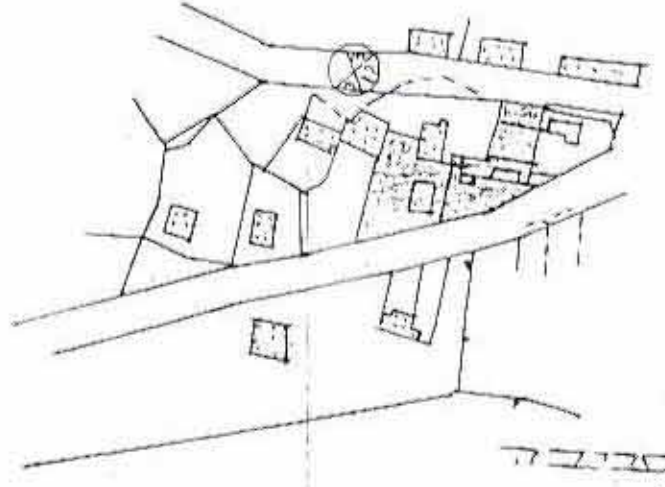

דעשים סביבה 1:2500