



4006302
 מרחב תכנון מקומי. הומכר 10.11.51
 תכנית מפורטת מס' 1/920/51
 ק.מ. 1.500

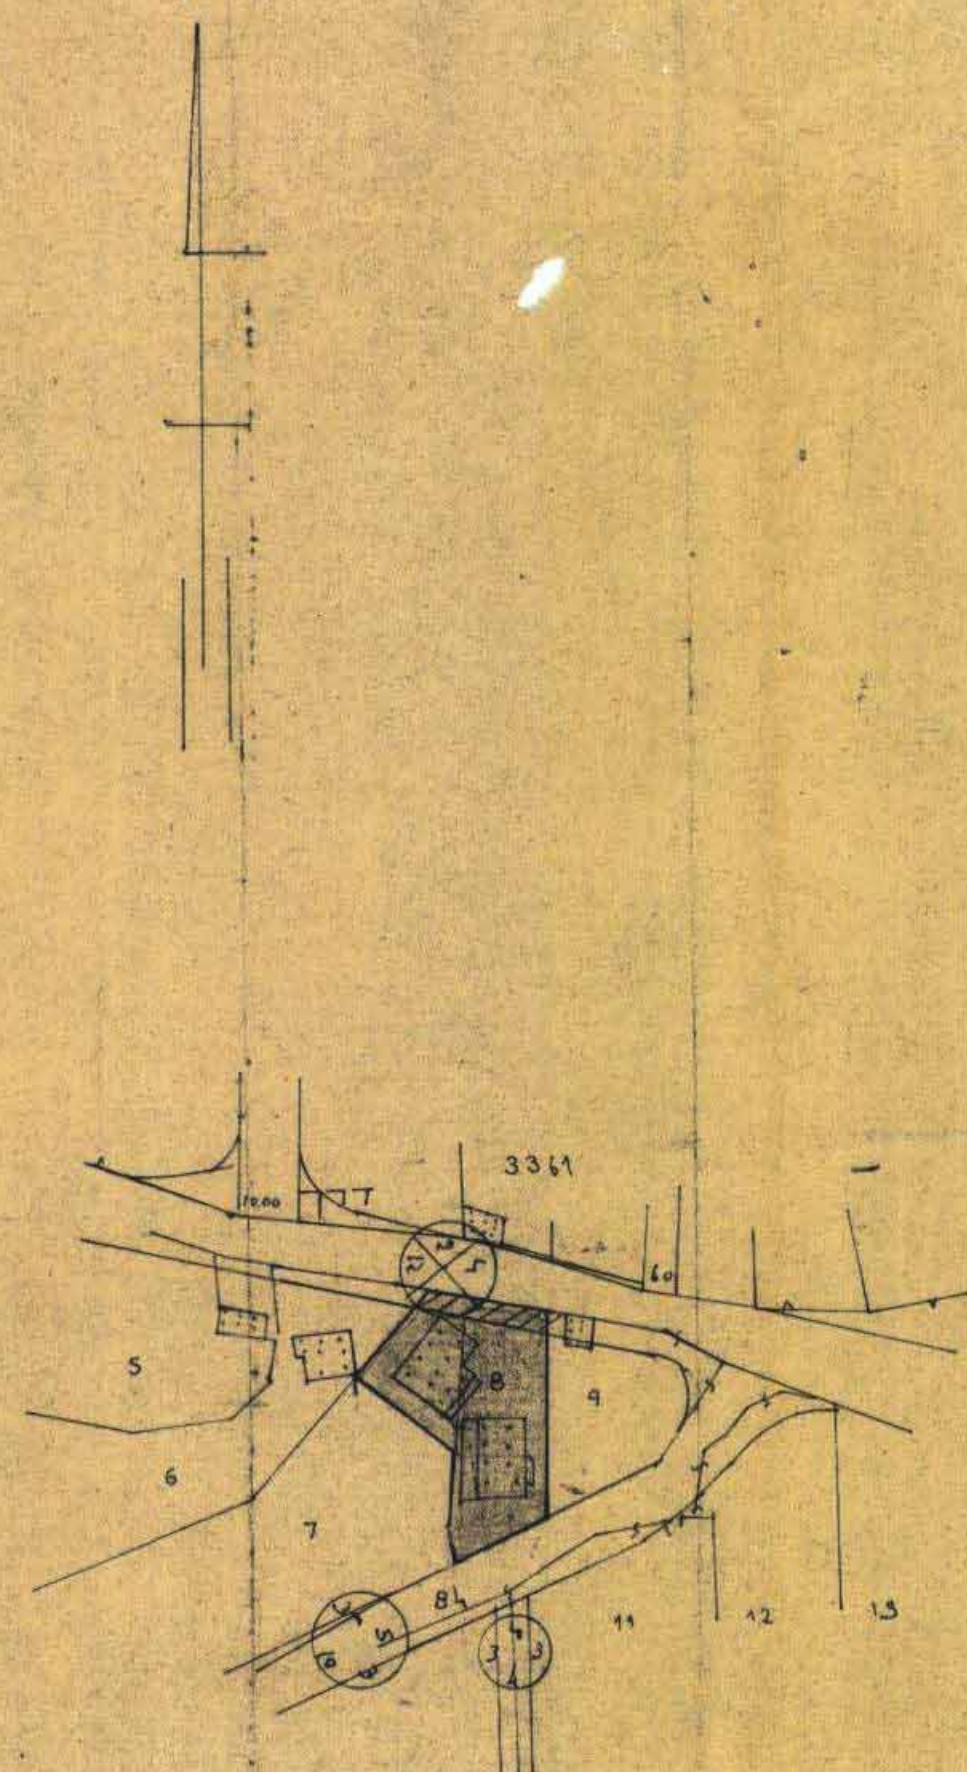

תכנית 1/920/51
 1:4250

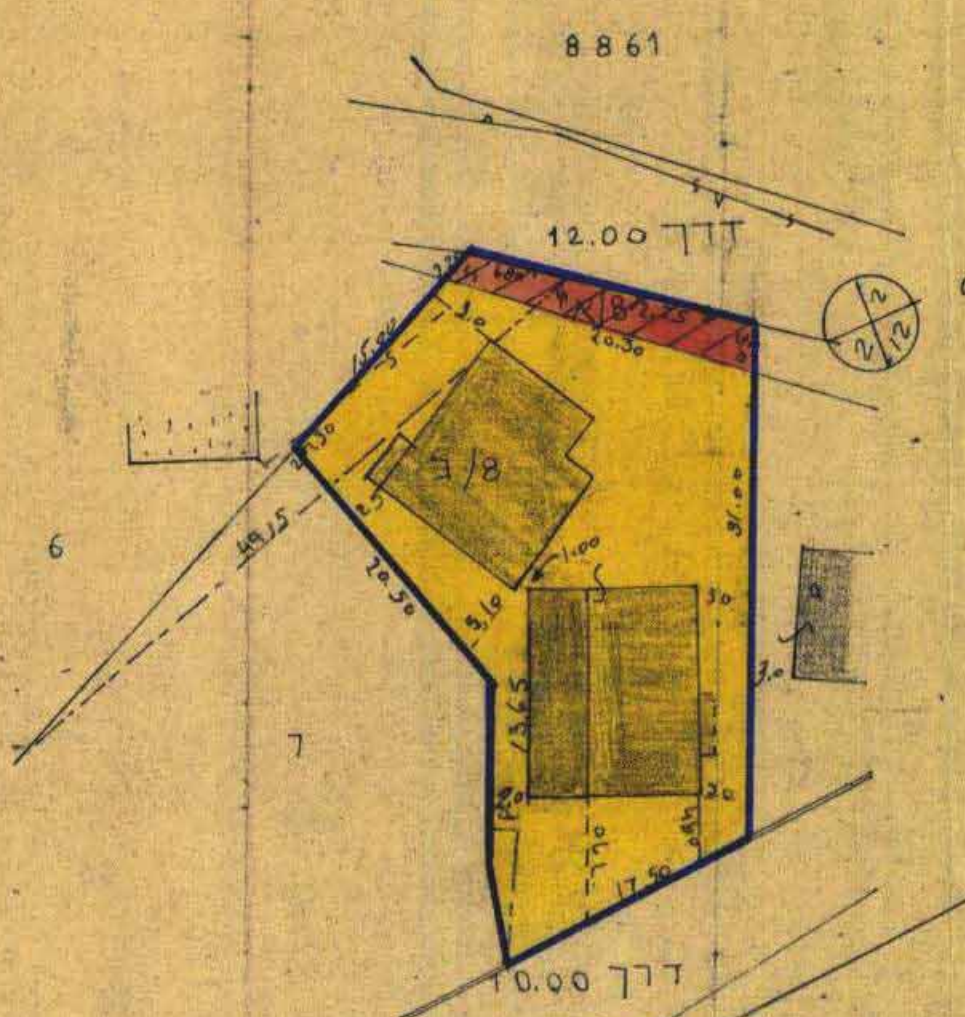

תכנית מפורטת
 1:500

נפרד : השכון
 נפרד : כפר-קוסם
 8862 : הוש
 8 : חלקה
 : בעל
 : יוסם
 : שטח
 : 820 מ'
 : כדדיק : מתבר

חוק התכנון והבניה תשכ"ה-1965
 ועדה המחוזית לתכנון ולבניה אפיק הירוק
 תכנית מפורטת מס' 1/920/51
 בישיבה מס' 1/1 מיום 2.4.50
 החלטת : א"מ א"מ
 יושב ראש : מנהל

משרד הפנים
 חוק התכנון והבניה תשכ"ה-1965
 מחוז : 5
 מרחב תכנון מקומי : א"מ א"מ
 תכנית : 1/920/51
 הועדה המחוזית בישיבתה ה : 3/4
 מיום : 5.3.50
 לתכנית הגדרת לילה :
 טנן מנהל כללי לתכנון : יושב ראש הועדה

מקרקע
 גבול תכנית
 בית קיים
 מיהורים
 הפורט
 (Accompanying color-coded lines: blue, grey, yellow, red hatched)