

מרחב תכנון מקומי אפיקי הירקון

תכנית מפורסת אפ/ 52/א

שנוי לתכנית מתאר אפ/ 1301-7/658

חוק התכנון והבניה תשס"ה-1965
מועצה מקומית לתכנון ולבניה "תל אביב"
תכנית מפורטת מס' אפ/ 52/א
מס' תכנית 77/1
מס' חלקה 263
מס' חלקה 77/1
מס' חלקה 263

26-3-1992
"ק"מ"

מחוז

נפה

מ.מ.

גוש

חלקה

שטח התכנית

היוזם

בעל הקרקע

המתכנן


מקרא

- שטח לבנין ציבור
- גבול תכנית
- גבול גוש
- גבול חלקה רשמי
- גבול חדרש
- אזור מגורים
- אזור חקלאי
- דרך לביטול
- דרך קיימת
- דרך מוצעת
- שבי
- צביר פתוח


משרד הפנים מתוך תכנון
חוק התכנון והבניה תשס"ה-1965
אישור תכנית מס' אפ/ 52/א
התכנית מאושרת מכח
סעיף 108 לחוק
יו"ר מועצה מקומית

לוח אזורי כללי לחלקות 3-5


אזור	שטח	אחוז
מגורים	6.657	57%
דרכים	4.006	34%
צבירי פ.	0.300	25%
בניין צ.	0.650	5.6%
סה"כ	11.613	100%

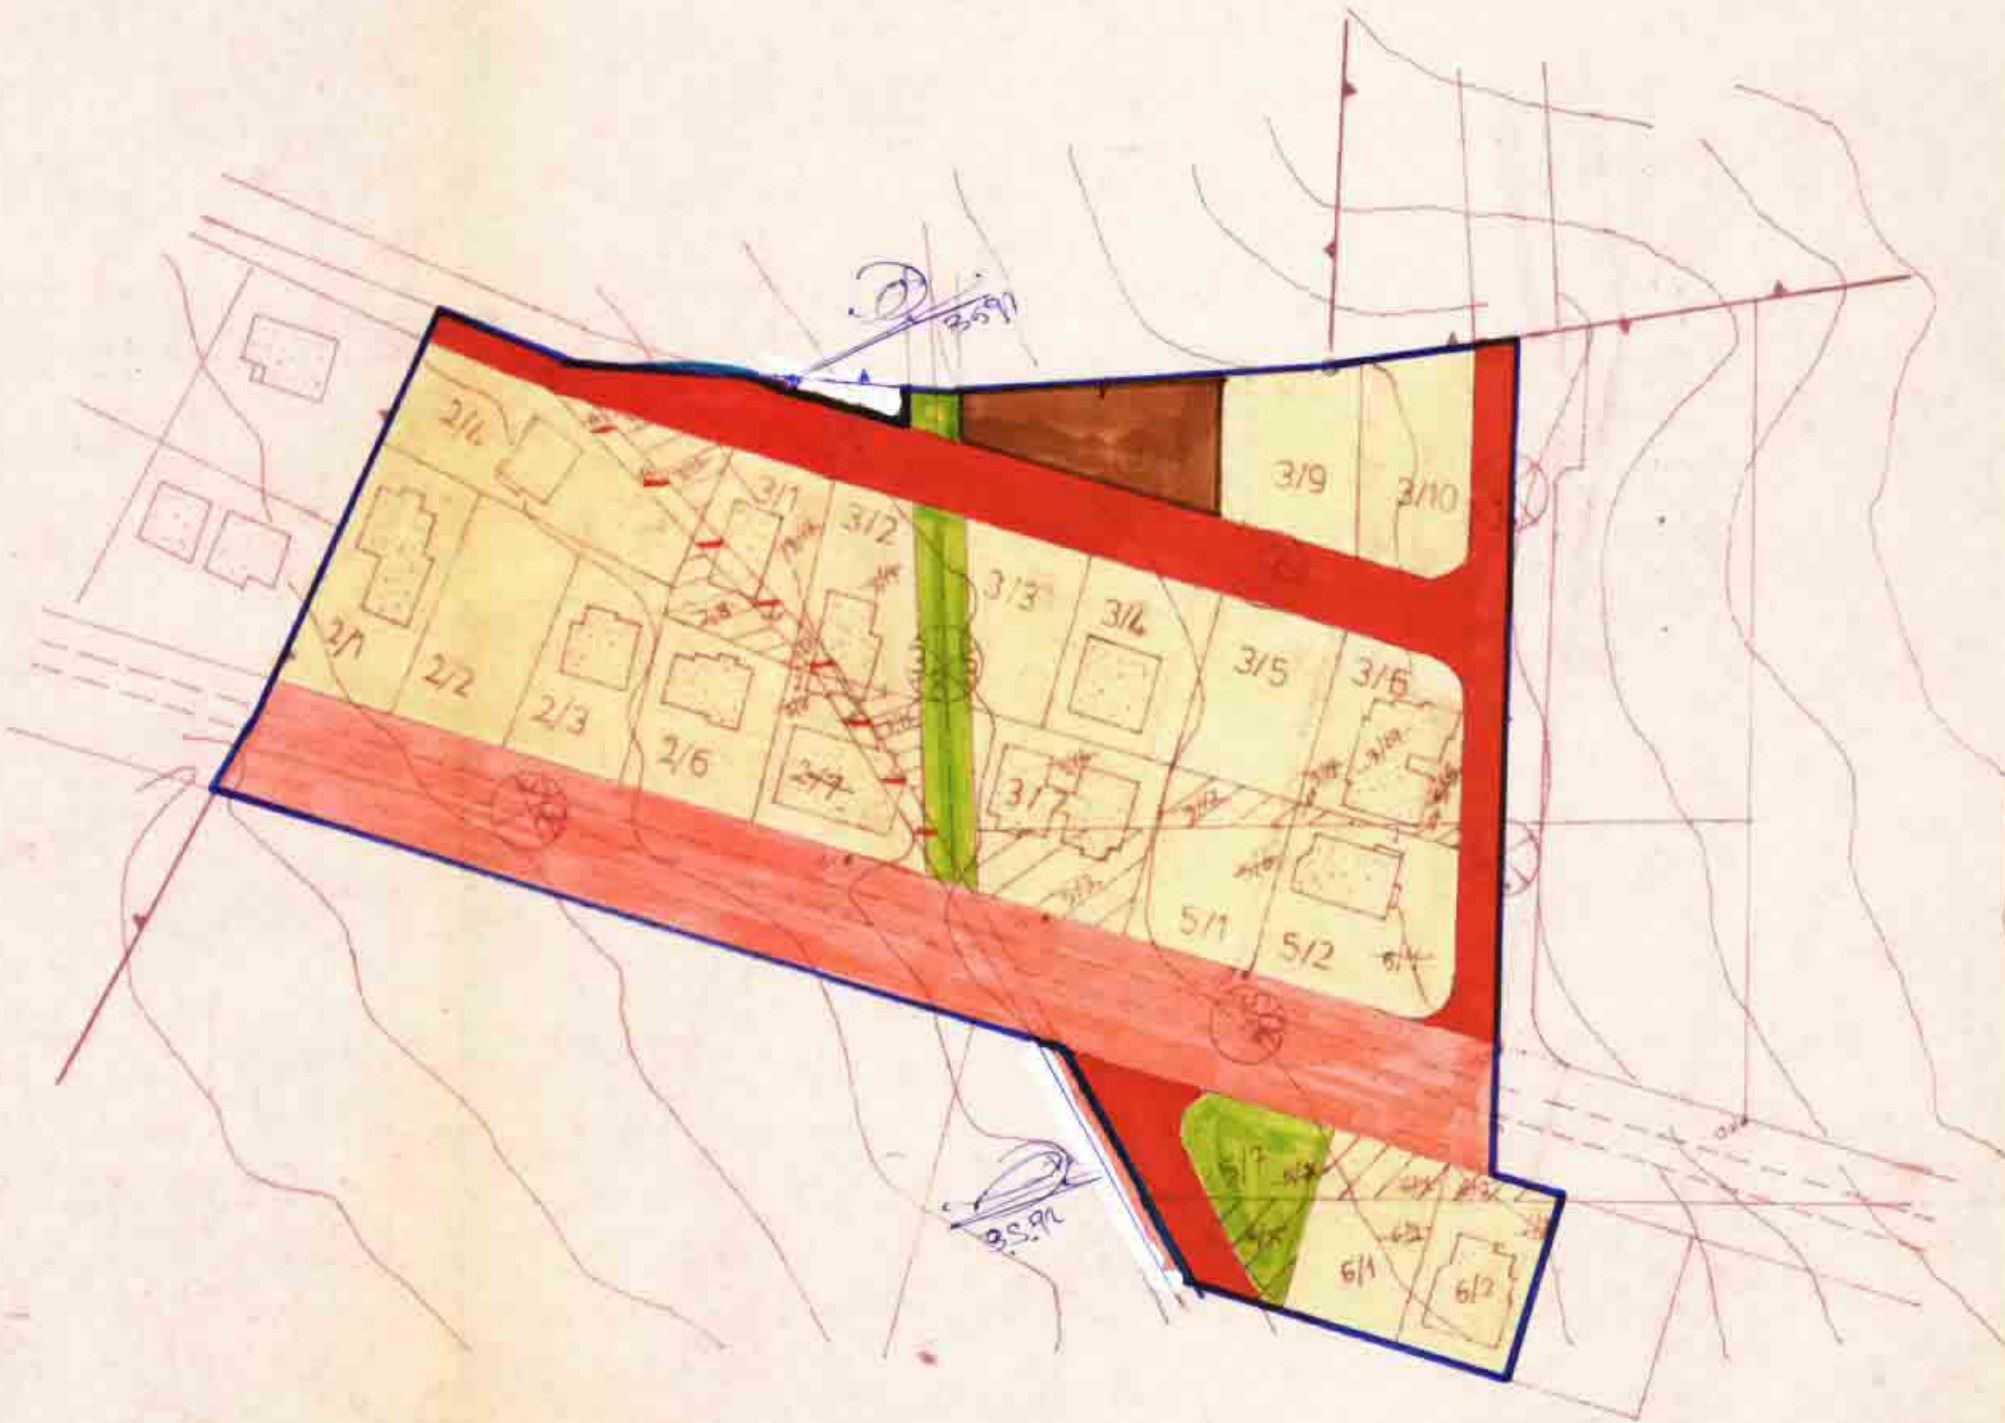

תרשים מצב חדש ק.מ. 1:1250

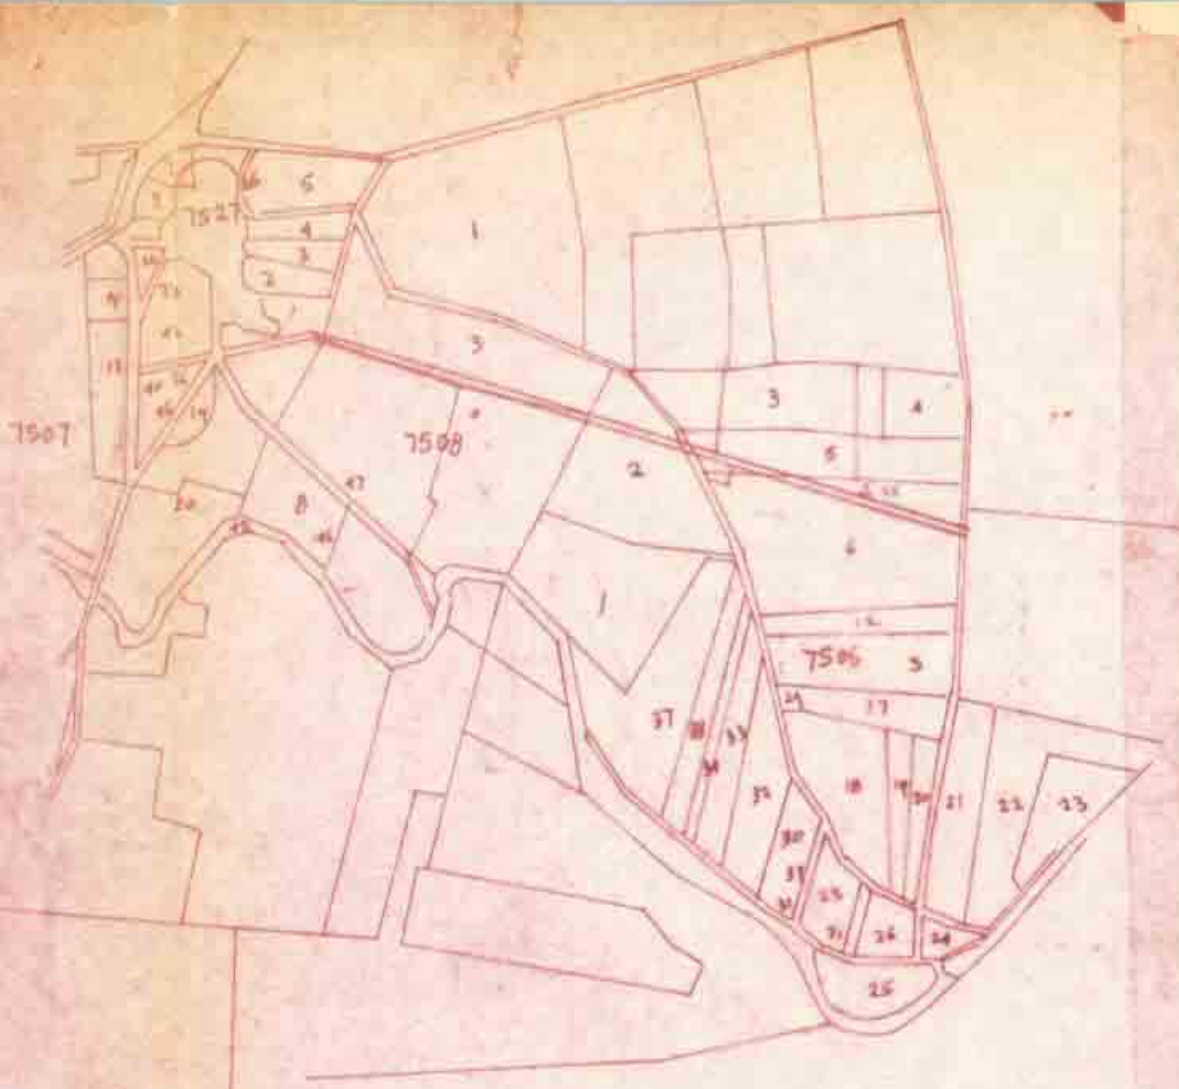

תרשים סביבה ק.מ. 10000

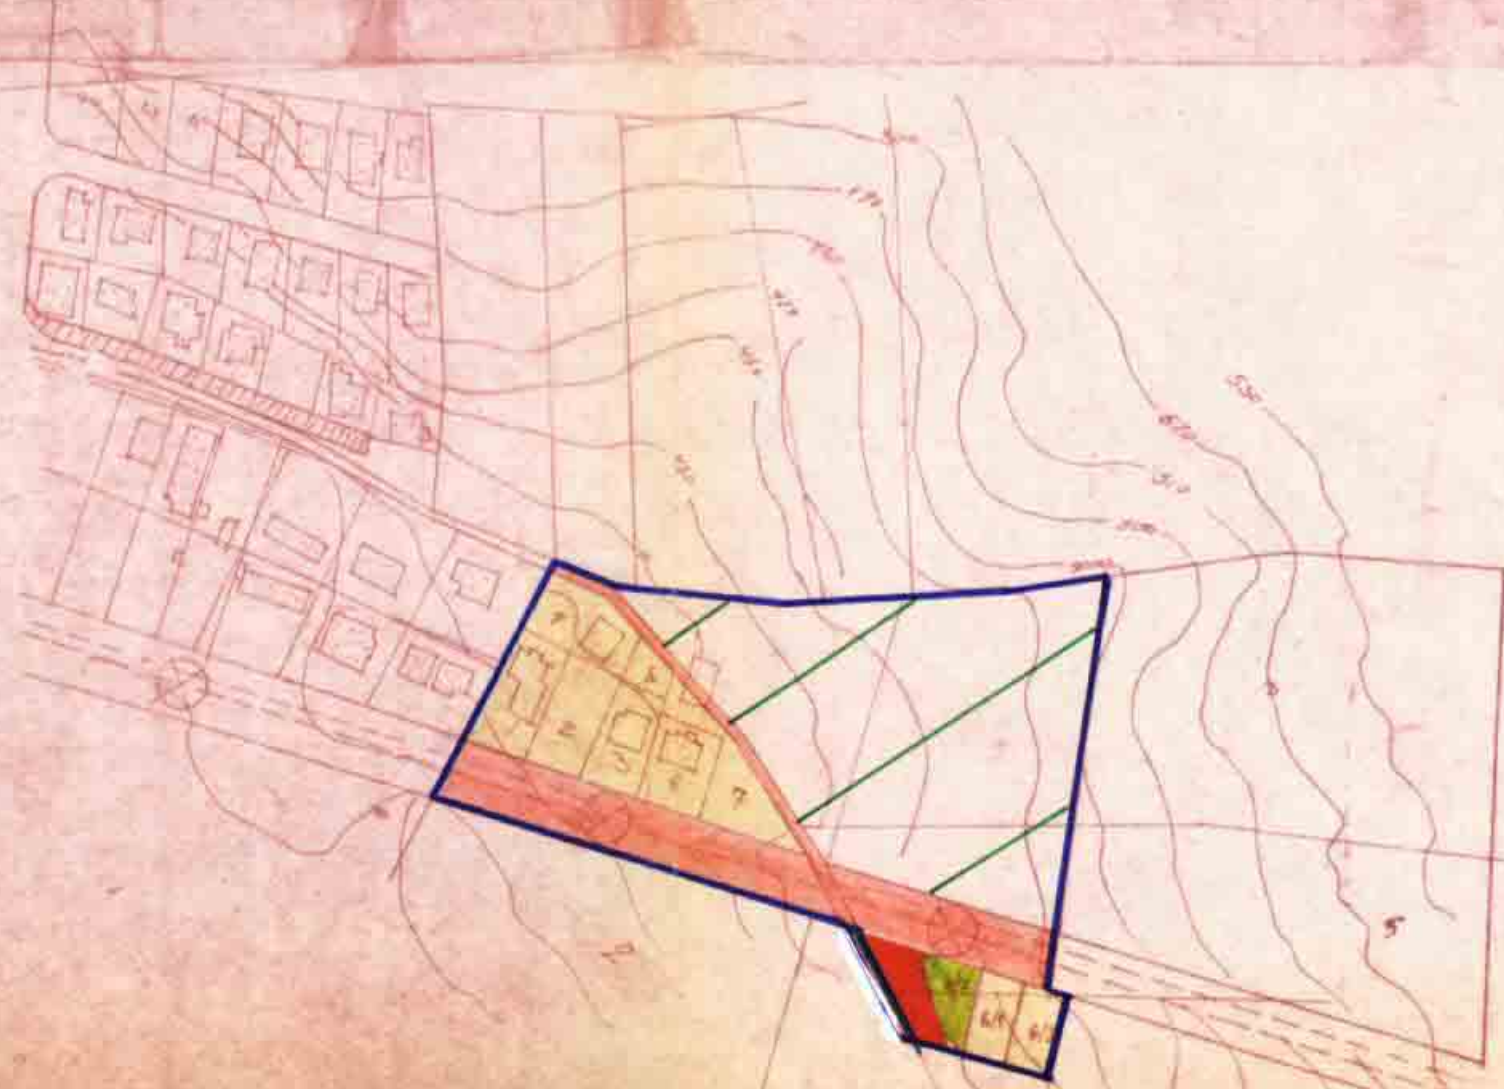

תרשים מצב קיים ק.מ. 12500