



מרחב תכנון מקומי קסם

תכנית מפורטת מס ק/ק/170

תקון לתכנית מתאר אפ/1000


מחוז: המרכז
 נפה: נפת תקווה
 כפר: כפר ברא
 גוש: 8889
 חלקה: 34
 מגרש: 38/א
 שטח התכנית: 0.416 ד'
 היוזם: אכרם ע. עאצי
 המקובר: עיסא מאמון

מקרא	
	גבול תכנית
	מגורים בו


חוק התכנון והבניה תשכ"ה-1965
 תועדה המקומית לתכנון ולבנייה "קסם"
 תכנית מפורטת מס' ק/ק/170
 כשיבוש מס' 511 מיום 16.4.92
 מחלקת התכנון והבניה
 עשור ראשון

משרד הפנים מחוז המרכז
 חוק התכנון והבניה תשכ"ה-1965
 אישור תכנית מס. ק/ק/170
 התכנית מאושרת מכח
 סעיף 108(ג) לחוק
 יו"ר הועדה המחוזית

נבדק וניתן לחתום / נאשר
 החלטת הועדה המחוזית / משנה מיום 17.05.93
 מתכנן המרחב
 תאריך

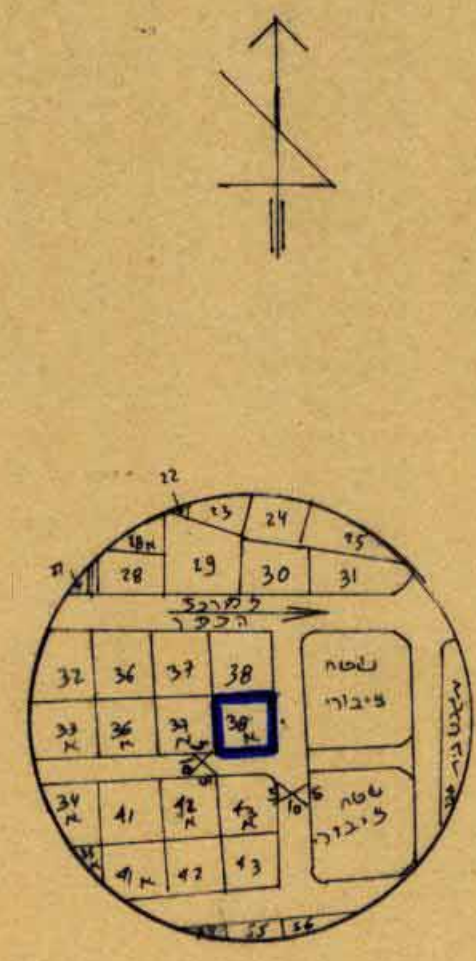

חרשים הסביבה 1:2500

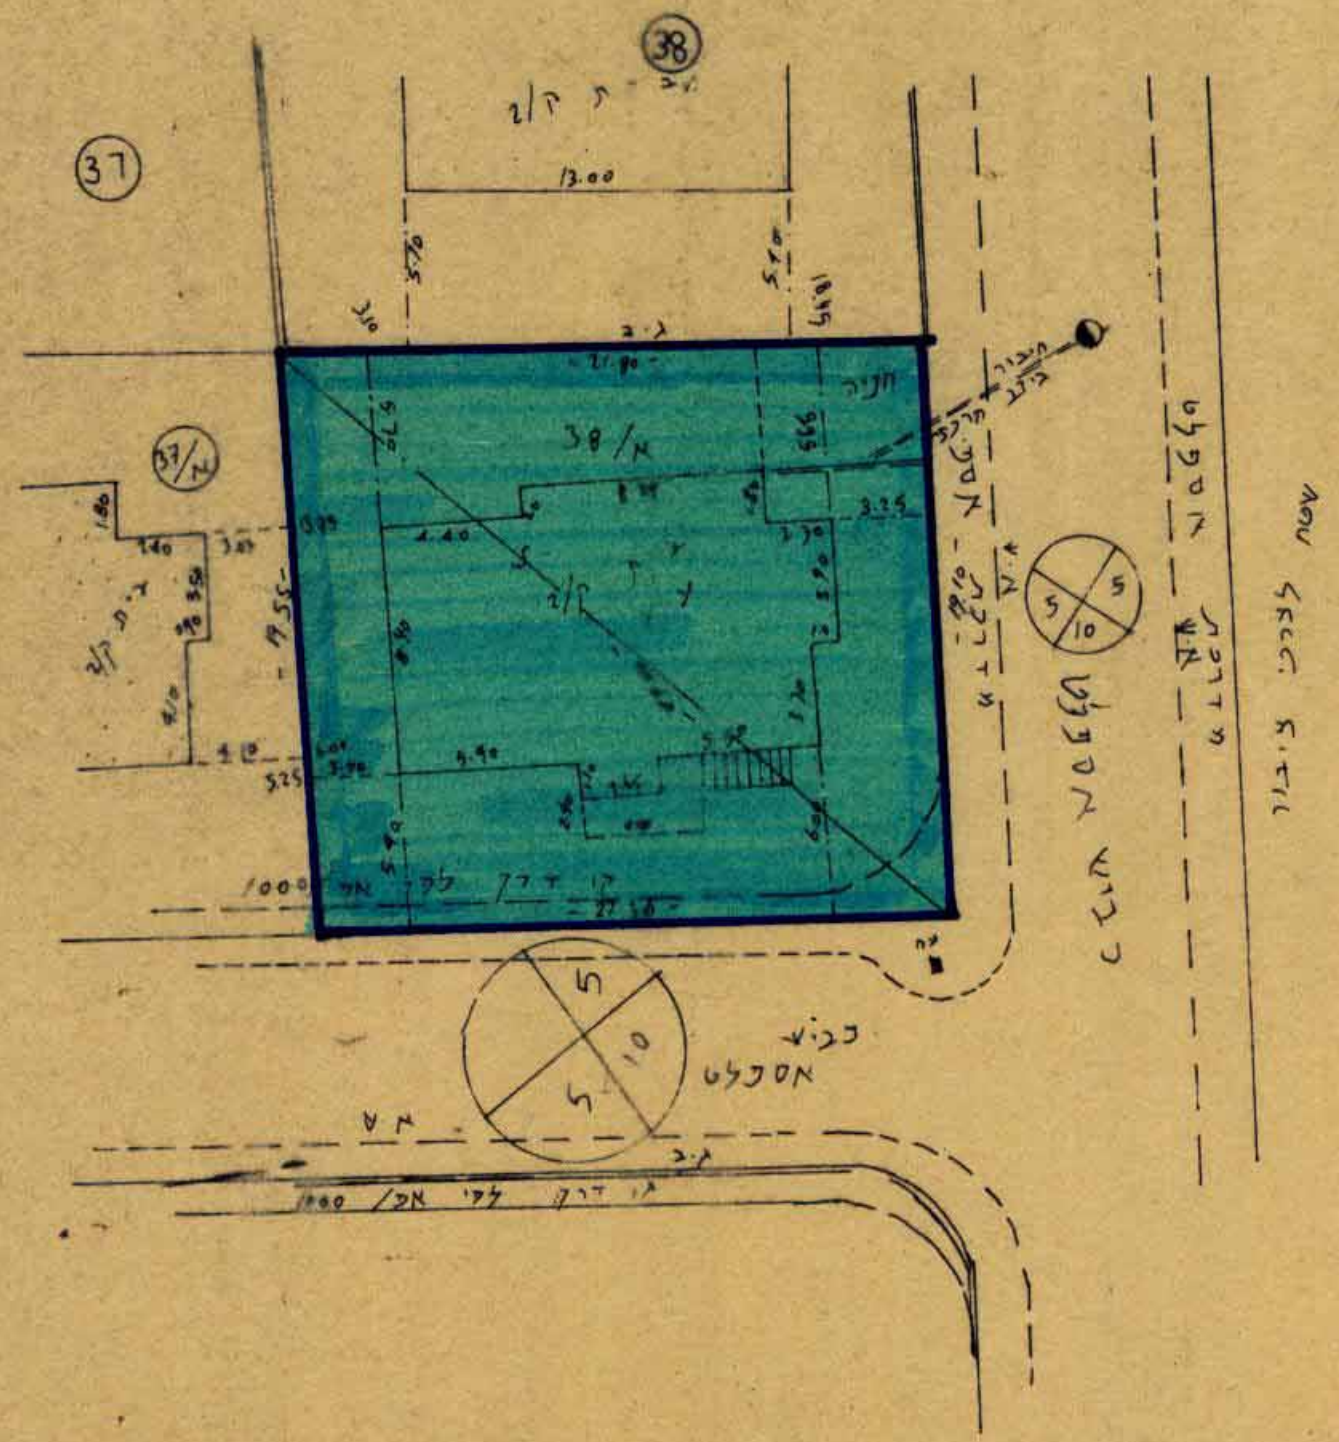

מצב קיים = מצב מוצע 1:250